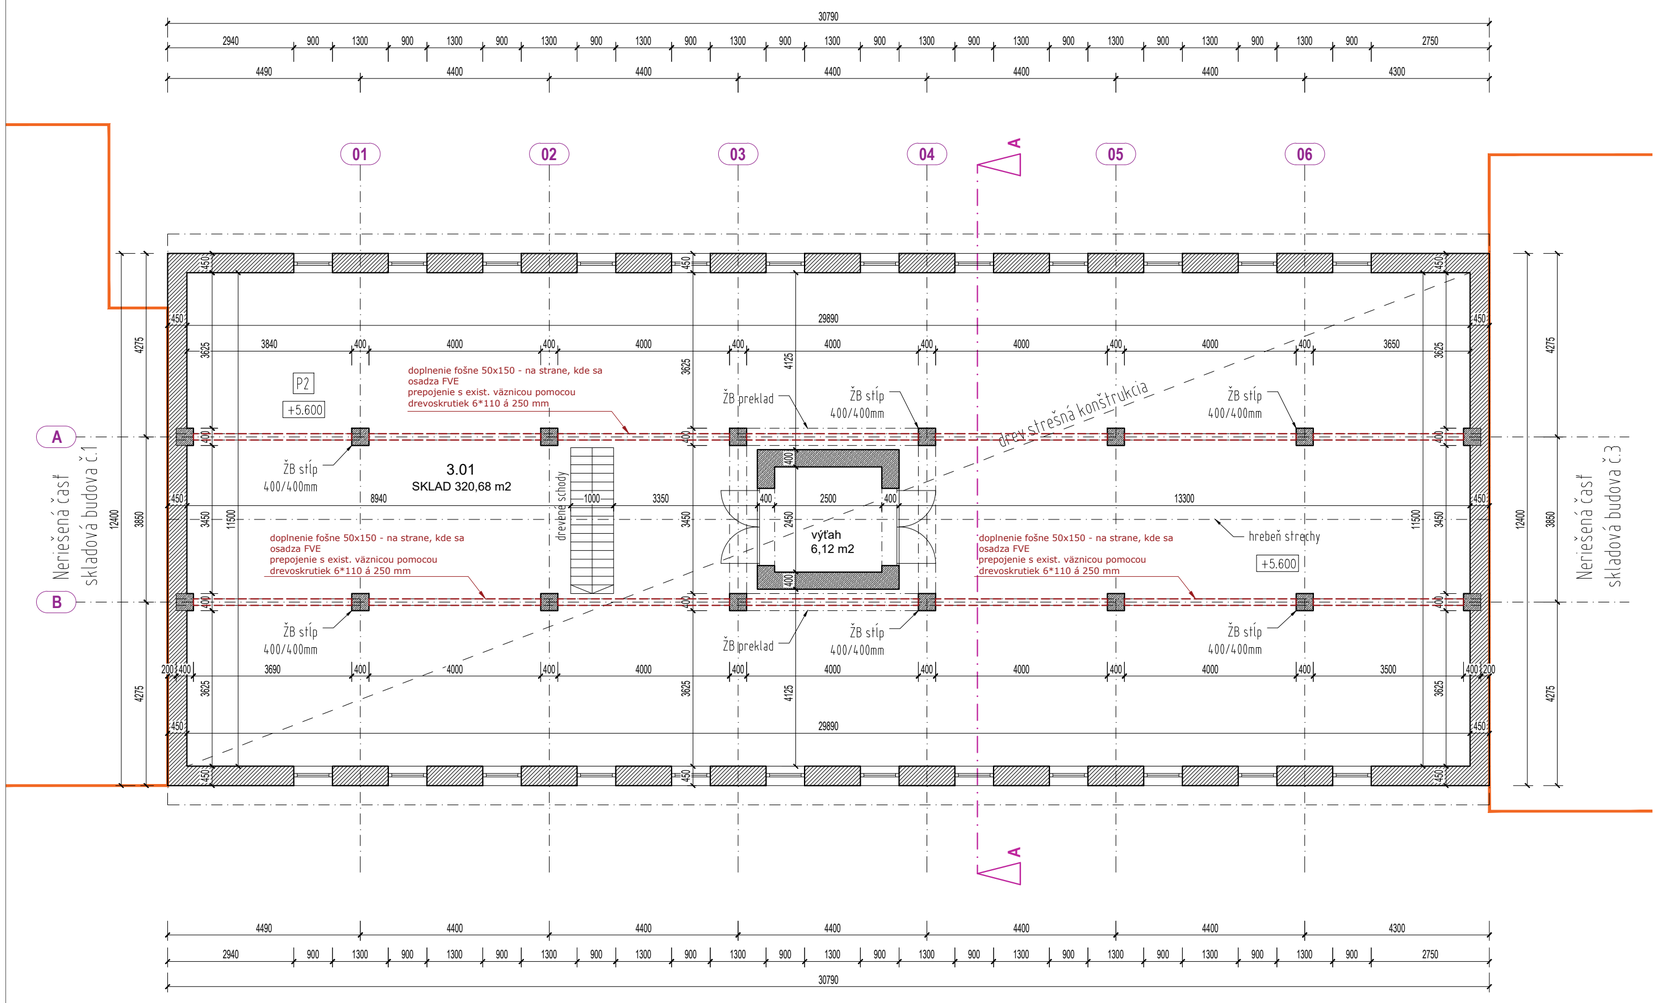

LEGENDA MATERIÁLOV

- MURIVO Z TEHÁL PLNÝCH PÁLENÝCH
- ŽB KONŠTRUKCIE
- DRÁTKOBETÓN / SKLADOVÁ HALA
- ZHUTNENÉ ŠTRKOVÉ LÔŽKO - frakcie 32 - 64 mm
- PÔVODNÁ ZEMINA
- KAMENNÝ NÁSYP - ŠTRK frakcia 32 - 64 mm
- HYDROIZOLÁCIA - vyšpecifikovaný vo vrstvách / skladby

SKLADBY

SKLADBA PODLAHY / styk s terénom - P1

- NÁTER NA BETÓNOVÚ PODLAHU	
- POTER	80 mm
- HYDROIZOLAČNÁ VRSTVA	2 mm
- PENETRAČNÝ NÁTER	
- PODKLADOVÁ BETÓNOVÁ DOSKA	150 mm

SKLADBA PODLAHY / styk s terénom - P2

- NÁTER NA BETÓNOVÚ PODLAHU	
- POTER	80 mm
- DREVENÉ DOSKOVANIE	20 mm
- DREVENÉ STROPNICE 150/200	200 mm

SKLADBA STRECHY - S1

- STREŠNÁ BITUMENOVÁ KRYTINA
- PLNÝ ZÁKLOP - DOSKOVANIE
- KROKVY 100/150

SKLADBA STRECHY - S1 / navrhovaná

- STREŠNÁ PLECHOVÁ KRYTINA - TRAPÉZOVÝ PLECH T35
- POISTNÁ HYDROIZOLÁCIA - Drenážna rohož Metal ROOF 8 mm s difúznou fóliou
- PLNÝ ZÁKLOP - DOSKOVANIE
- KROKVY 100/150

Dodávateľ: EACB Projekt s.r.o. , Kpt. nálepku 730/19, Galanta 924 01

Vypracoval: Ing. arch. Gellért Ostrozánsky, Zelená 1520/10, Jahodná 93021

Zodp. projektant: Ing. Daniel Kiss, Ing. arch. Gellért Ostrozánsky

Investor / Stavebník:
A+Z Rišňovsky, Halasz, s.r.o., Priemyselná, Veľké Úľany 925 22

Názov stavby:

Zlepšovanie energetickej efektívnosti – Fotovoltické zariadenie 250kW (FVE)

SO-03 Skladová hala č.2

Miesto stavby: Veľké Úľany, č.p.: 4480/4, 4480/36, 4480/209, 4480/210

Pečiatka a podpis:

Dátum:	Formát:	Stupeň PD:
06/2025	A4	PD - stavebný zámer

Časť:	Mierka:
Architektúra	1:100

Názov výkresu:		
SO-03 Skladová hala č.2	Pôdorys podkrovia - 3.NP	A.04