


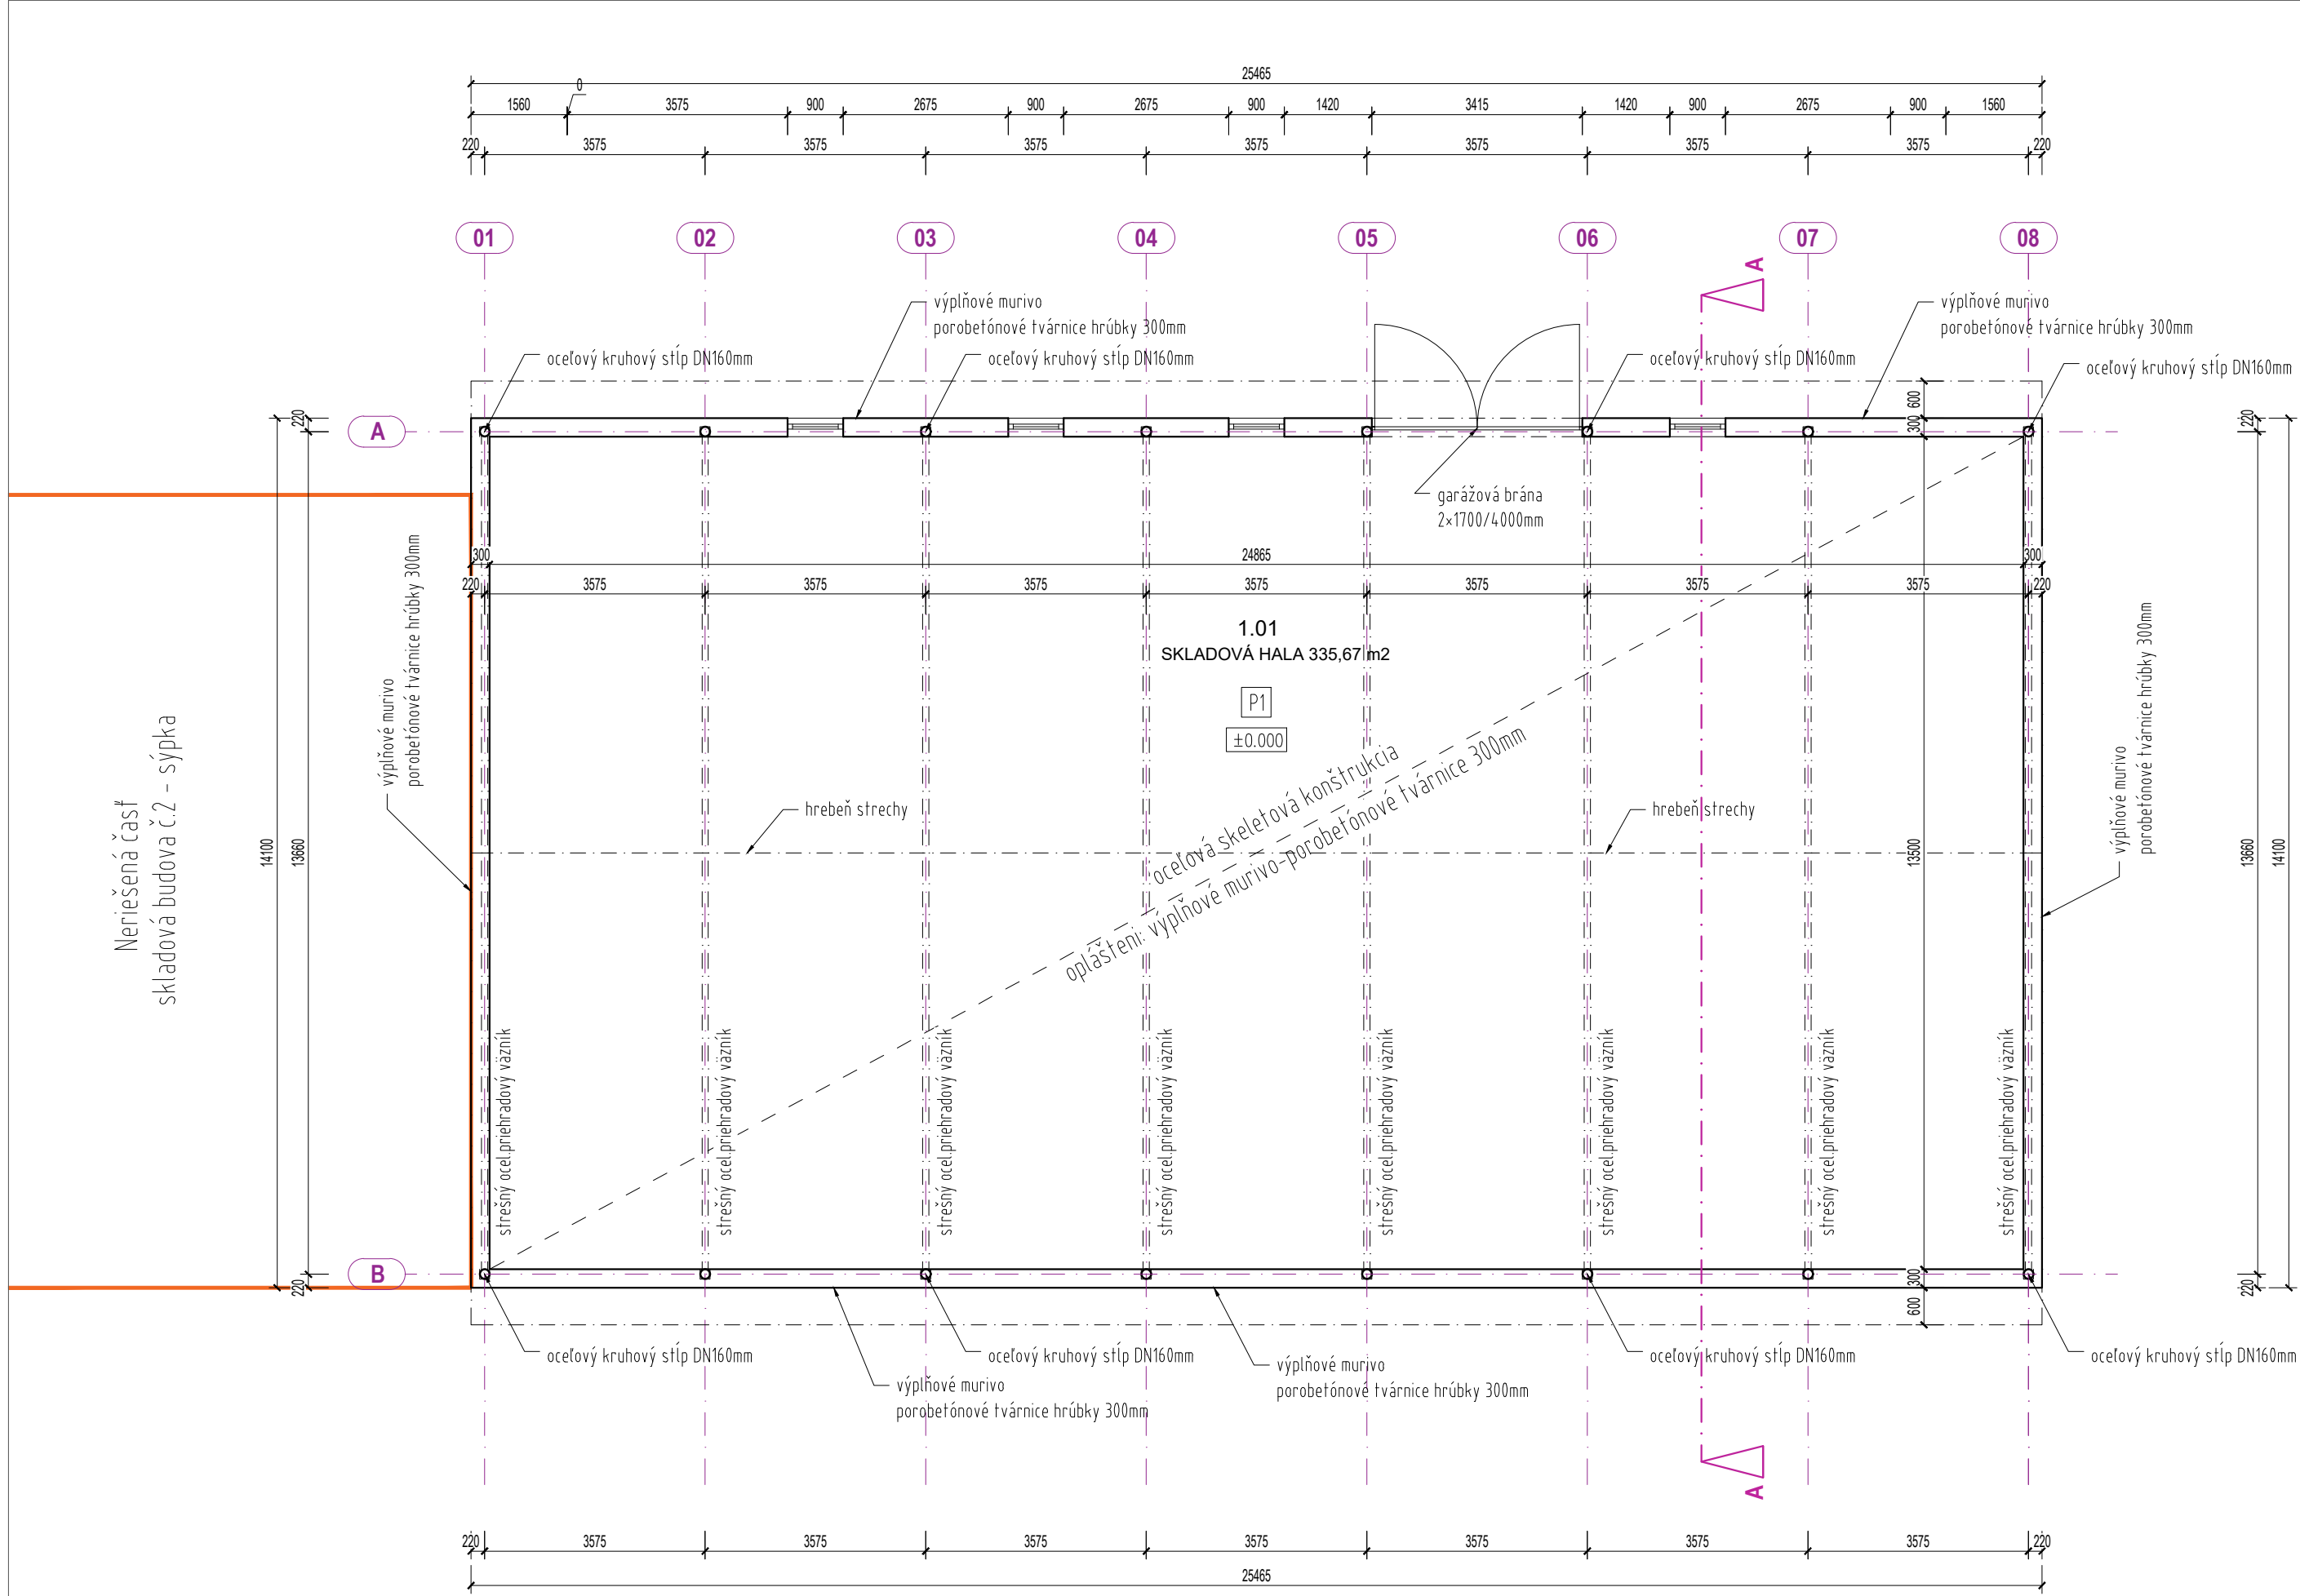

LEGENDA MATERIÁLOV

- SENDVIČOVÉ PANELY hr.150mm
- OCELOVÉ KONŠTRUKCIE
- ŽB KONŠTRUKCIE / základová konštrukcia a podkladový betón
- DRÁTKOBETÓN / SKLADOVÁ HALA
- ZHUTNENÉ ŠTRKOVÉ LÔŽKO - frakcie 32 - 64 mm
- PŮVODNÁ ZEMINA
- KAMENNÝ NÁSYP - ŠTRK frakcia 32 - 64 mm
- HYDROIZOLÁCIA - vyšpecifikovaný vo vrstvách / skladby

SKLADBY

SKLADBA PODLAHY / styk s terénom - P1		SKLADBA STRECHY - S1	
- NÁTER NA BETÓNOVÚ PODLAHU		- STREŠNÉ PLECHOVÉ PANELY	
- DRÁTKOBETÓN	200 mm	- NOSNÁ STREŠNÁ KONŠTRUKCIA OCELOVÁ	
- HYDROIZOLAČNÁ VRSTVA	2 mm		
- PENETRAČNÝ NÁTER			
- PODKLADOVÁ BETÓNOVÁ DOSKA	100 mm		
- ŠTRKOVÉ ZHUTNENÉ LÔŽKO / drvené	200 mm		

STAVEBNÁ EKONÓMIA

- ZASTAVANÁ PLOCHA BUDOVY	359,05 m2
- ÚŽITKOVÁ PLOCHA BUDOVY	335,67 m2

	Dodávateľ: EACB Projekt s.r.o. , Kpt. nálepku 730/19, Galanta 924 01		
	Vypracoval: Ing. arch. Gellért Ostrozánsky, Zelená 1520/10, Jahodná 93021		
	Zodp. projektant: Ing. Daniel Kiss, Ing. arch. Gellért Ostrozánsky		
	Investor / Stavebník: A+Z Rišňovsky, Halasz, s.r.o., Priemyselná, Veľké Úľany 925 22		
Názov stavby:		Pečiatka a podpis:	
Zlepšovanie energetickej efektívnosti – Fotovoltické zariadenie 250kW (FVE)			
SO-04 Skladová hala č.3			
Miesto stavby: Veľké Úľany, č.p.: 4480/4, 4480/36, 4480/209, 4480/210			
Dátum:	Formát:	Stupeň PD:	
06/2025	A4	PD - stavebný zámer	
Časť:			Mierka:
Architektúra			1:100
Názov výkresu:			
SO-04 Skladová hala č.3	Pôdorys prízemia - 1.NP		A.02