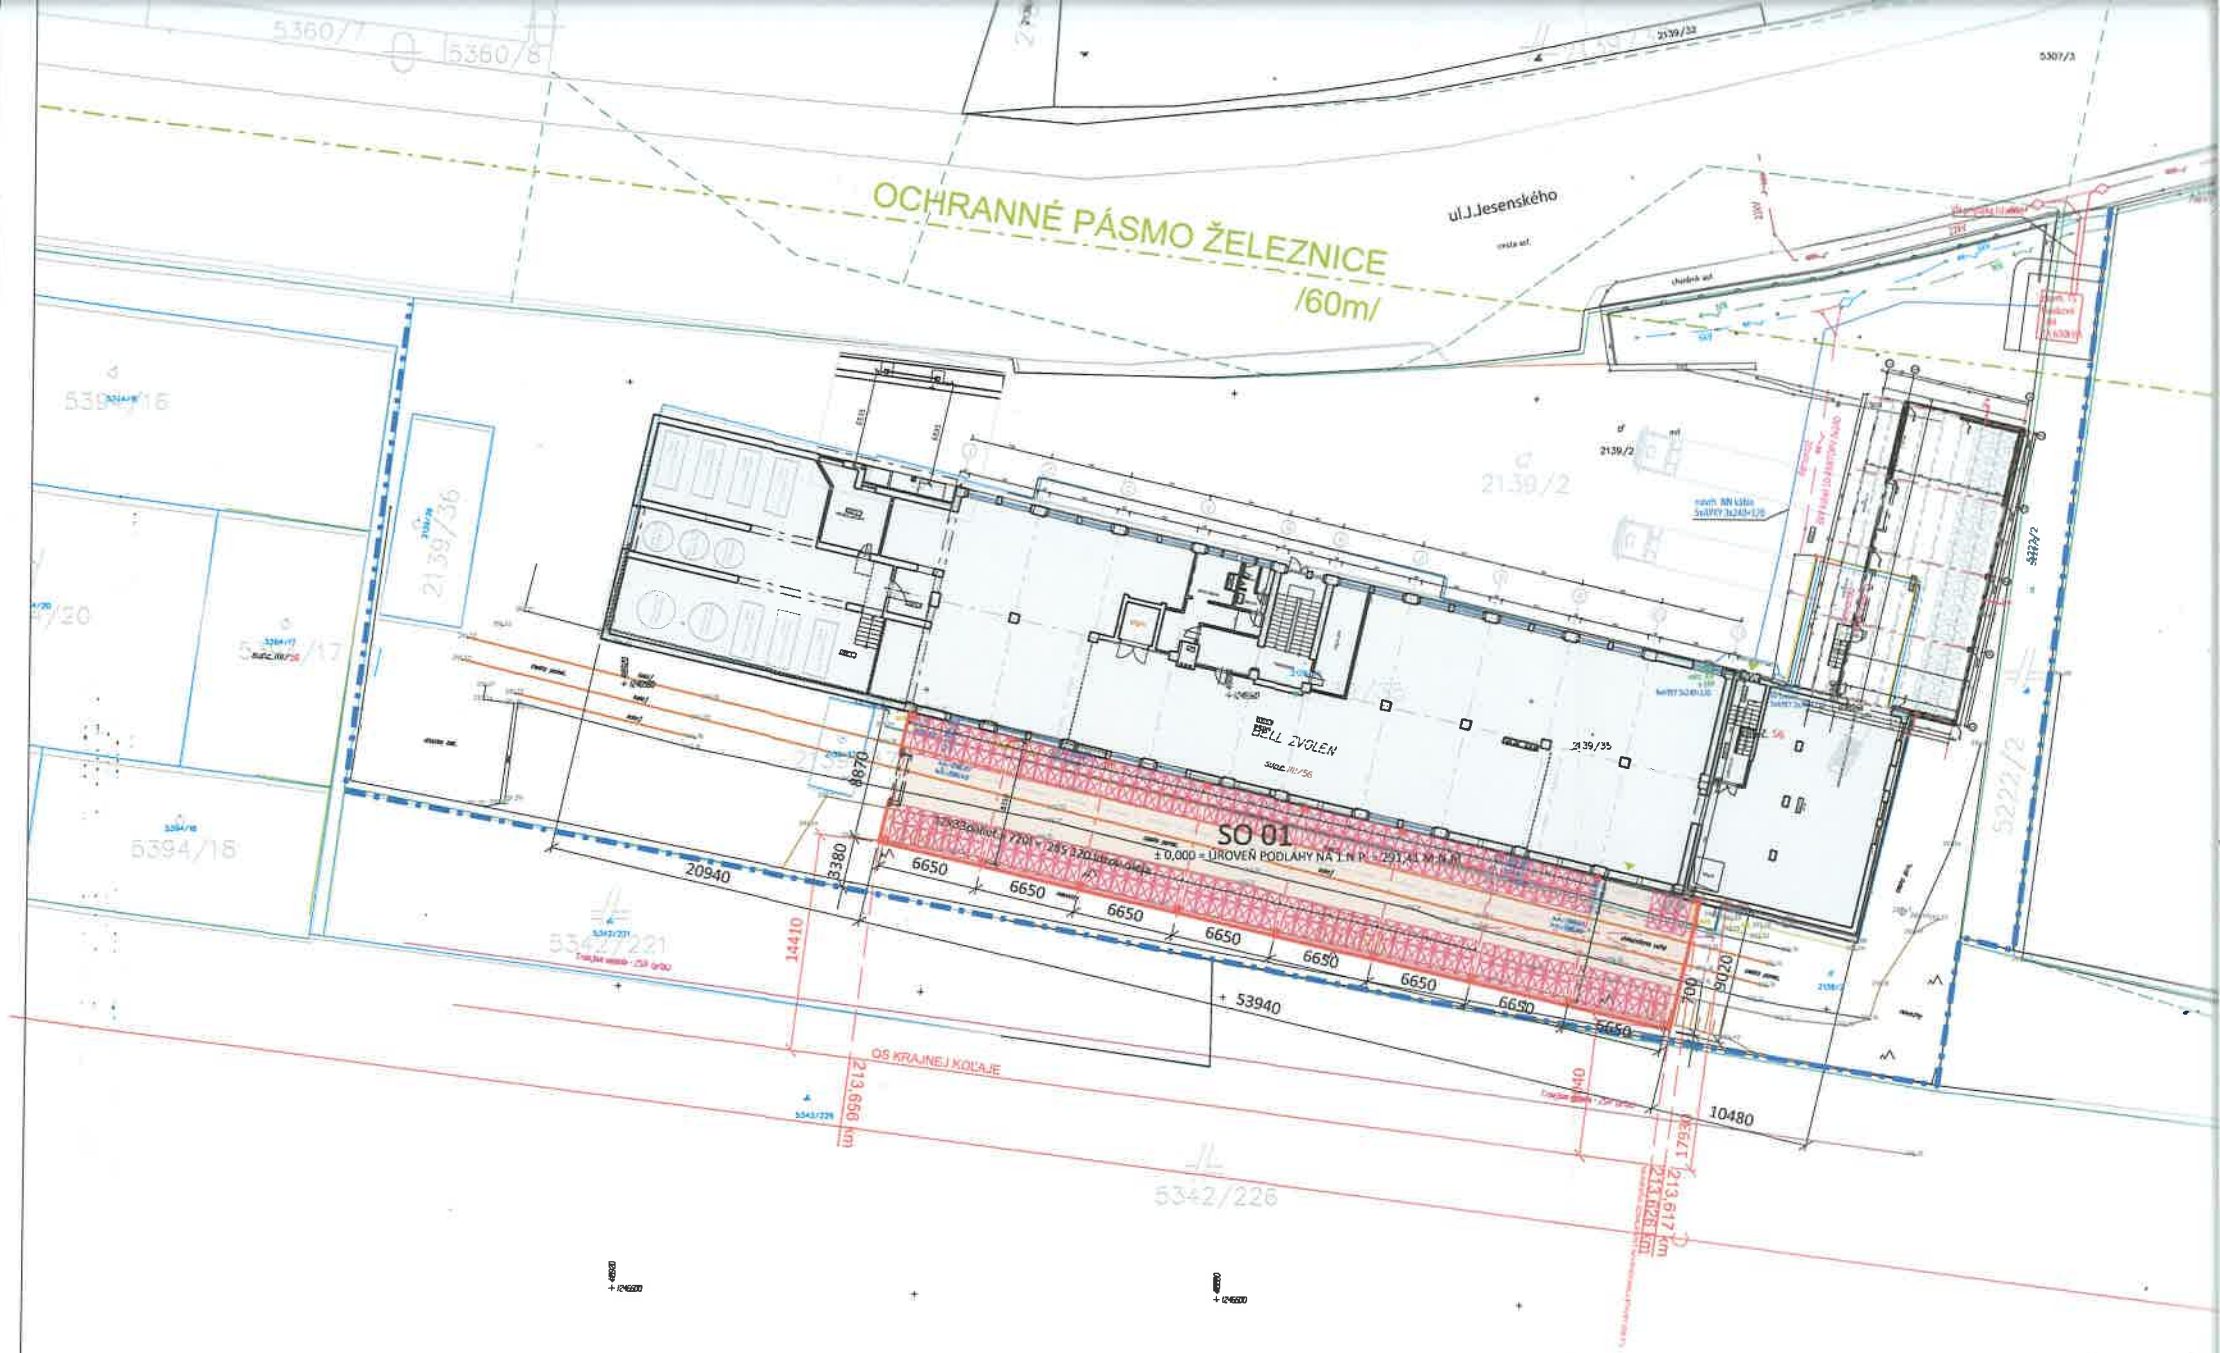

PRED REALIZÁCIOU VÝKOPOVÝCH PRÁC JE NUTNÉ PRESNÉ ZAME
PRI UKLADANÍ INŽINIERSKYCH SIETÍ DO ZEME JE NUTNÉ REŠPEKT
SIETÍ PODĽA STN 73 60 05 STN 73 60 06 !!!

AUTORIZAČNÉ RAZÍTKO>	± 0,000 = ÚROVEŇ PODLAHY NA 1.N.P
	ZODPOVEDNÝ PROJEKTANT> Ing.arch.P
	VYPRACOVAL>