


KOORDINAČNÁ SITUÁCIA STAVBY:

M - 1:500

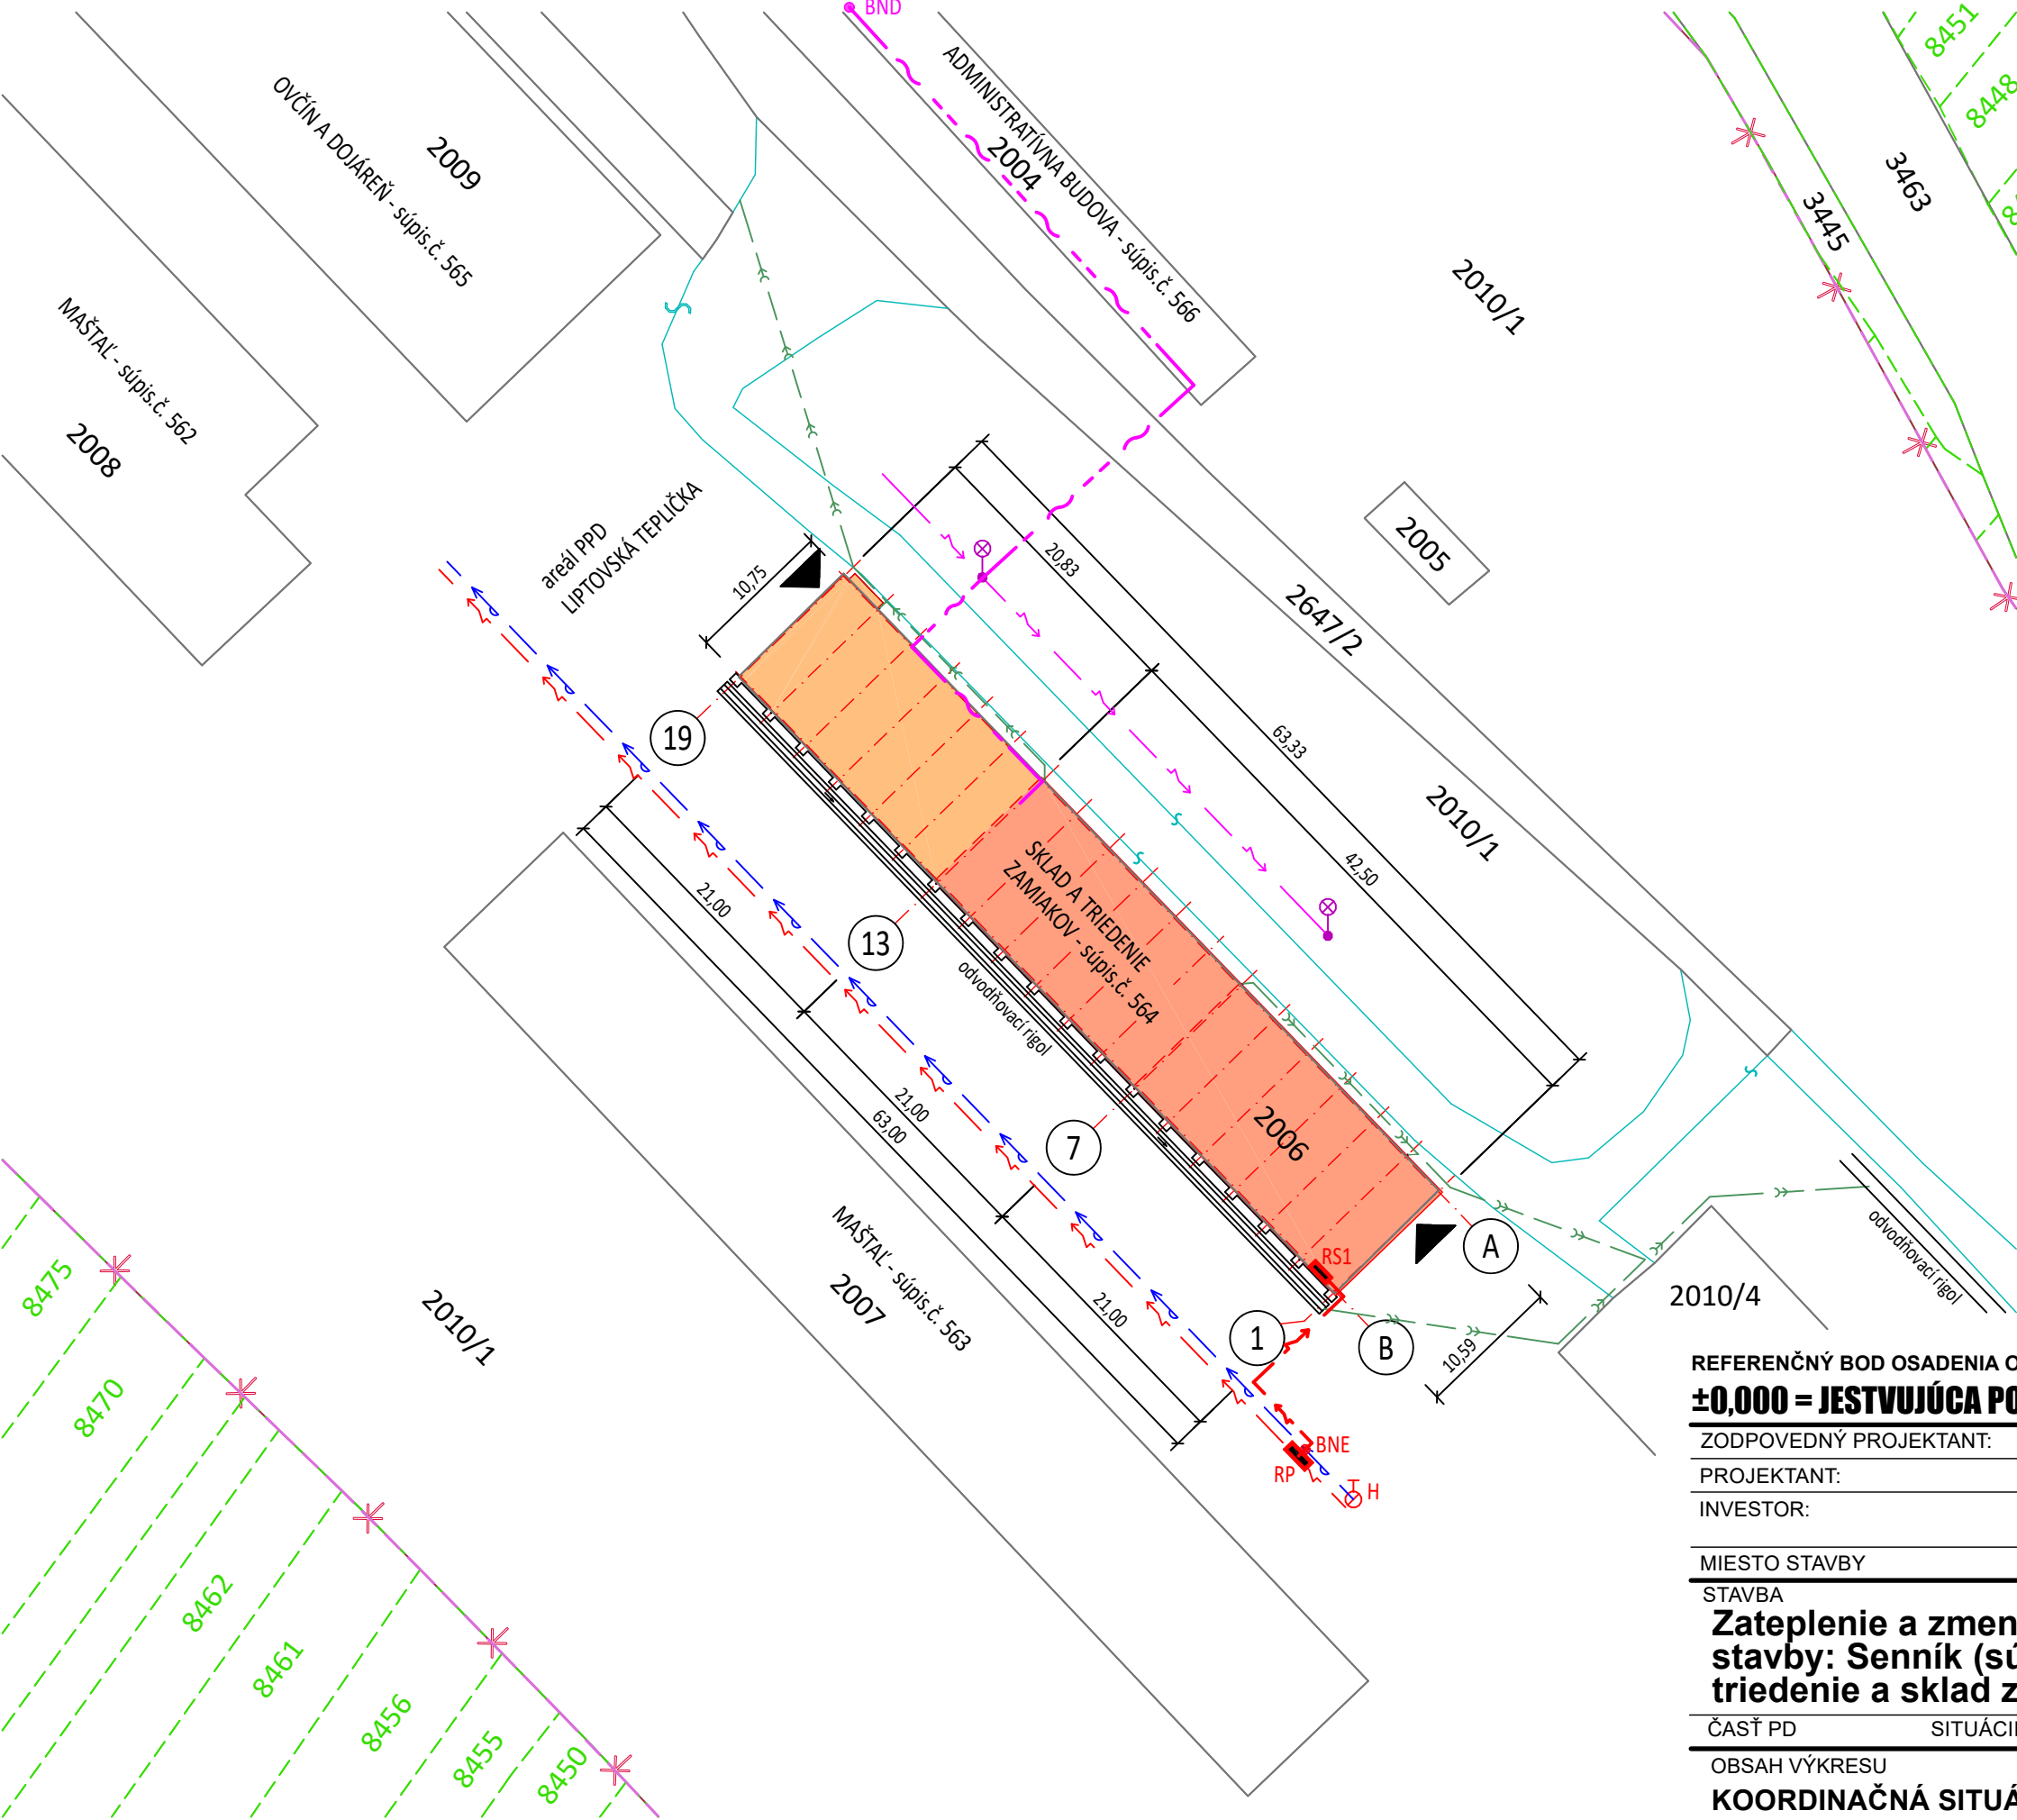

LEGENDA:

- HRANICA KATASTRA registra KN - C
- HRANICA KATASTRA registra KN - E
- HRANICA AREÁLU PPD LIPTOVSKÁ TEPLIČKA
- HRANICA ZASTAVANÉHO ÚZEMIA OBCE
- RIEŠENÝ OBJEKT DOTKNUTÝ PLÁNOVANÝMI STAVEBNÝMI ÚPRAVAMI A ZMENOU ÚČELU VYUŽITIA -zateplená časť objektu
- RIEŠENÝ OBJEKT DOTKNUTÝ PLÁNOVANÝMI STAVEBNÝMI ÚPRAVAMI A ZMENOU ÚČELU VYUŽITIA - nezateplená časť objektu
- VSTUP / VÝSTUP Z OBJEKTU
- HYDRANT NADZEMNÝ DN 80 - jestvujúce
- LAMPY VONKAJŠIEHO OSVETLENIA - jestvujúce
- RP

PILIEROVÁ ROZVODNÁ ELEKTRO SKRIŇA - jestvujúca
- RS1

NN ROZVÁDZAČ - navrhovaný

LEGENDA EXISTUJÚCICH INŽINIERSKÝCH SIETÍ:

- VODOVOD
- PODZEMNÉ ELEKTRO NN ROZVODY
- NN ROZVODY VONKAJŠIEHO OSVETLENIA
- SPLAŠKOVÁ KANALIZÁCIA
- DAŽĎOVÁ KANALIZÁCIA

LEGENDA NAVRHOVANÝCH INŽINIERSKÝCH SIETÍ:

- PODZEMNÉ ELEKTRO NN ROZVODY
- VONKAJŠIE DÁTOVÉ VEDENIE

BODY NAPOJENIA INŽINIERSKÝCH SIETÍ:

- BNE

BOD NAPOJENIA NN ELEKTRO ROZVODY
- BND

BOD NAPOJENIA DÁTOVÉ ROZVODY


ZOZNAM STAVEBNÝCH OBJEKTOV:

SO 01 - SKLAD A TRIEDENIE ZEMIAKOV

OKRES: 706 - POPRAD

OBEC: 523631 - LIPTOVSKÁ TEPLIČKA

KATASTRÁLNE ÚZEMIE: 832537 - LIPTOVSKÁ TEPLIČKA

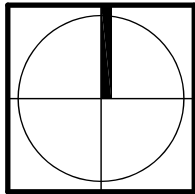

REFERENČNÝ BOD OSADENIA OBJEKTU:

±0,000 = JESTVUJÚCA PODLAHA 1.NP

IDENTIFIKAČNÝ KÓD STAVBY: 1321

ZODPOVEDNÝ PROJEKTANT:	Ing. Martin Mrava		
PROJEKTANT:	Ing. Martin Mrava		
INVESTOR:	Poľnohospodárske podielnicke družstvo L. Teplička č. 566, 059 40 Liptovská Teplička		
MIESTO STAVBY	areál PPD Liptovská Teplička, parcela KN-C č. 2006, objekt súpis.č.564		
STAVBA	Zateplenie a zmena účelu využívania stavby: Senník (súpis. č. 564) na triedenie a sklad zemiakov		
		FORMÁT	2A4
		DÁTUM	05/2026
		STUPEŇ PD	Stavebný zámer a projekt stavby
ČASŤ PD	SITUÁCIE STAVBY	MIERKA	1:500
OBSAH VÝKRESU	KOORDINAČNÁ SITUÁCIA STAVBY		
	VÝKR.č.	26017-0-00-C01	