


REZ A-A - jestvujúci stav
+ búracie práce:

M - 1:50

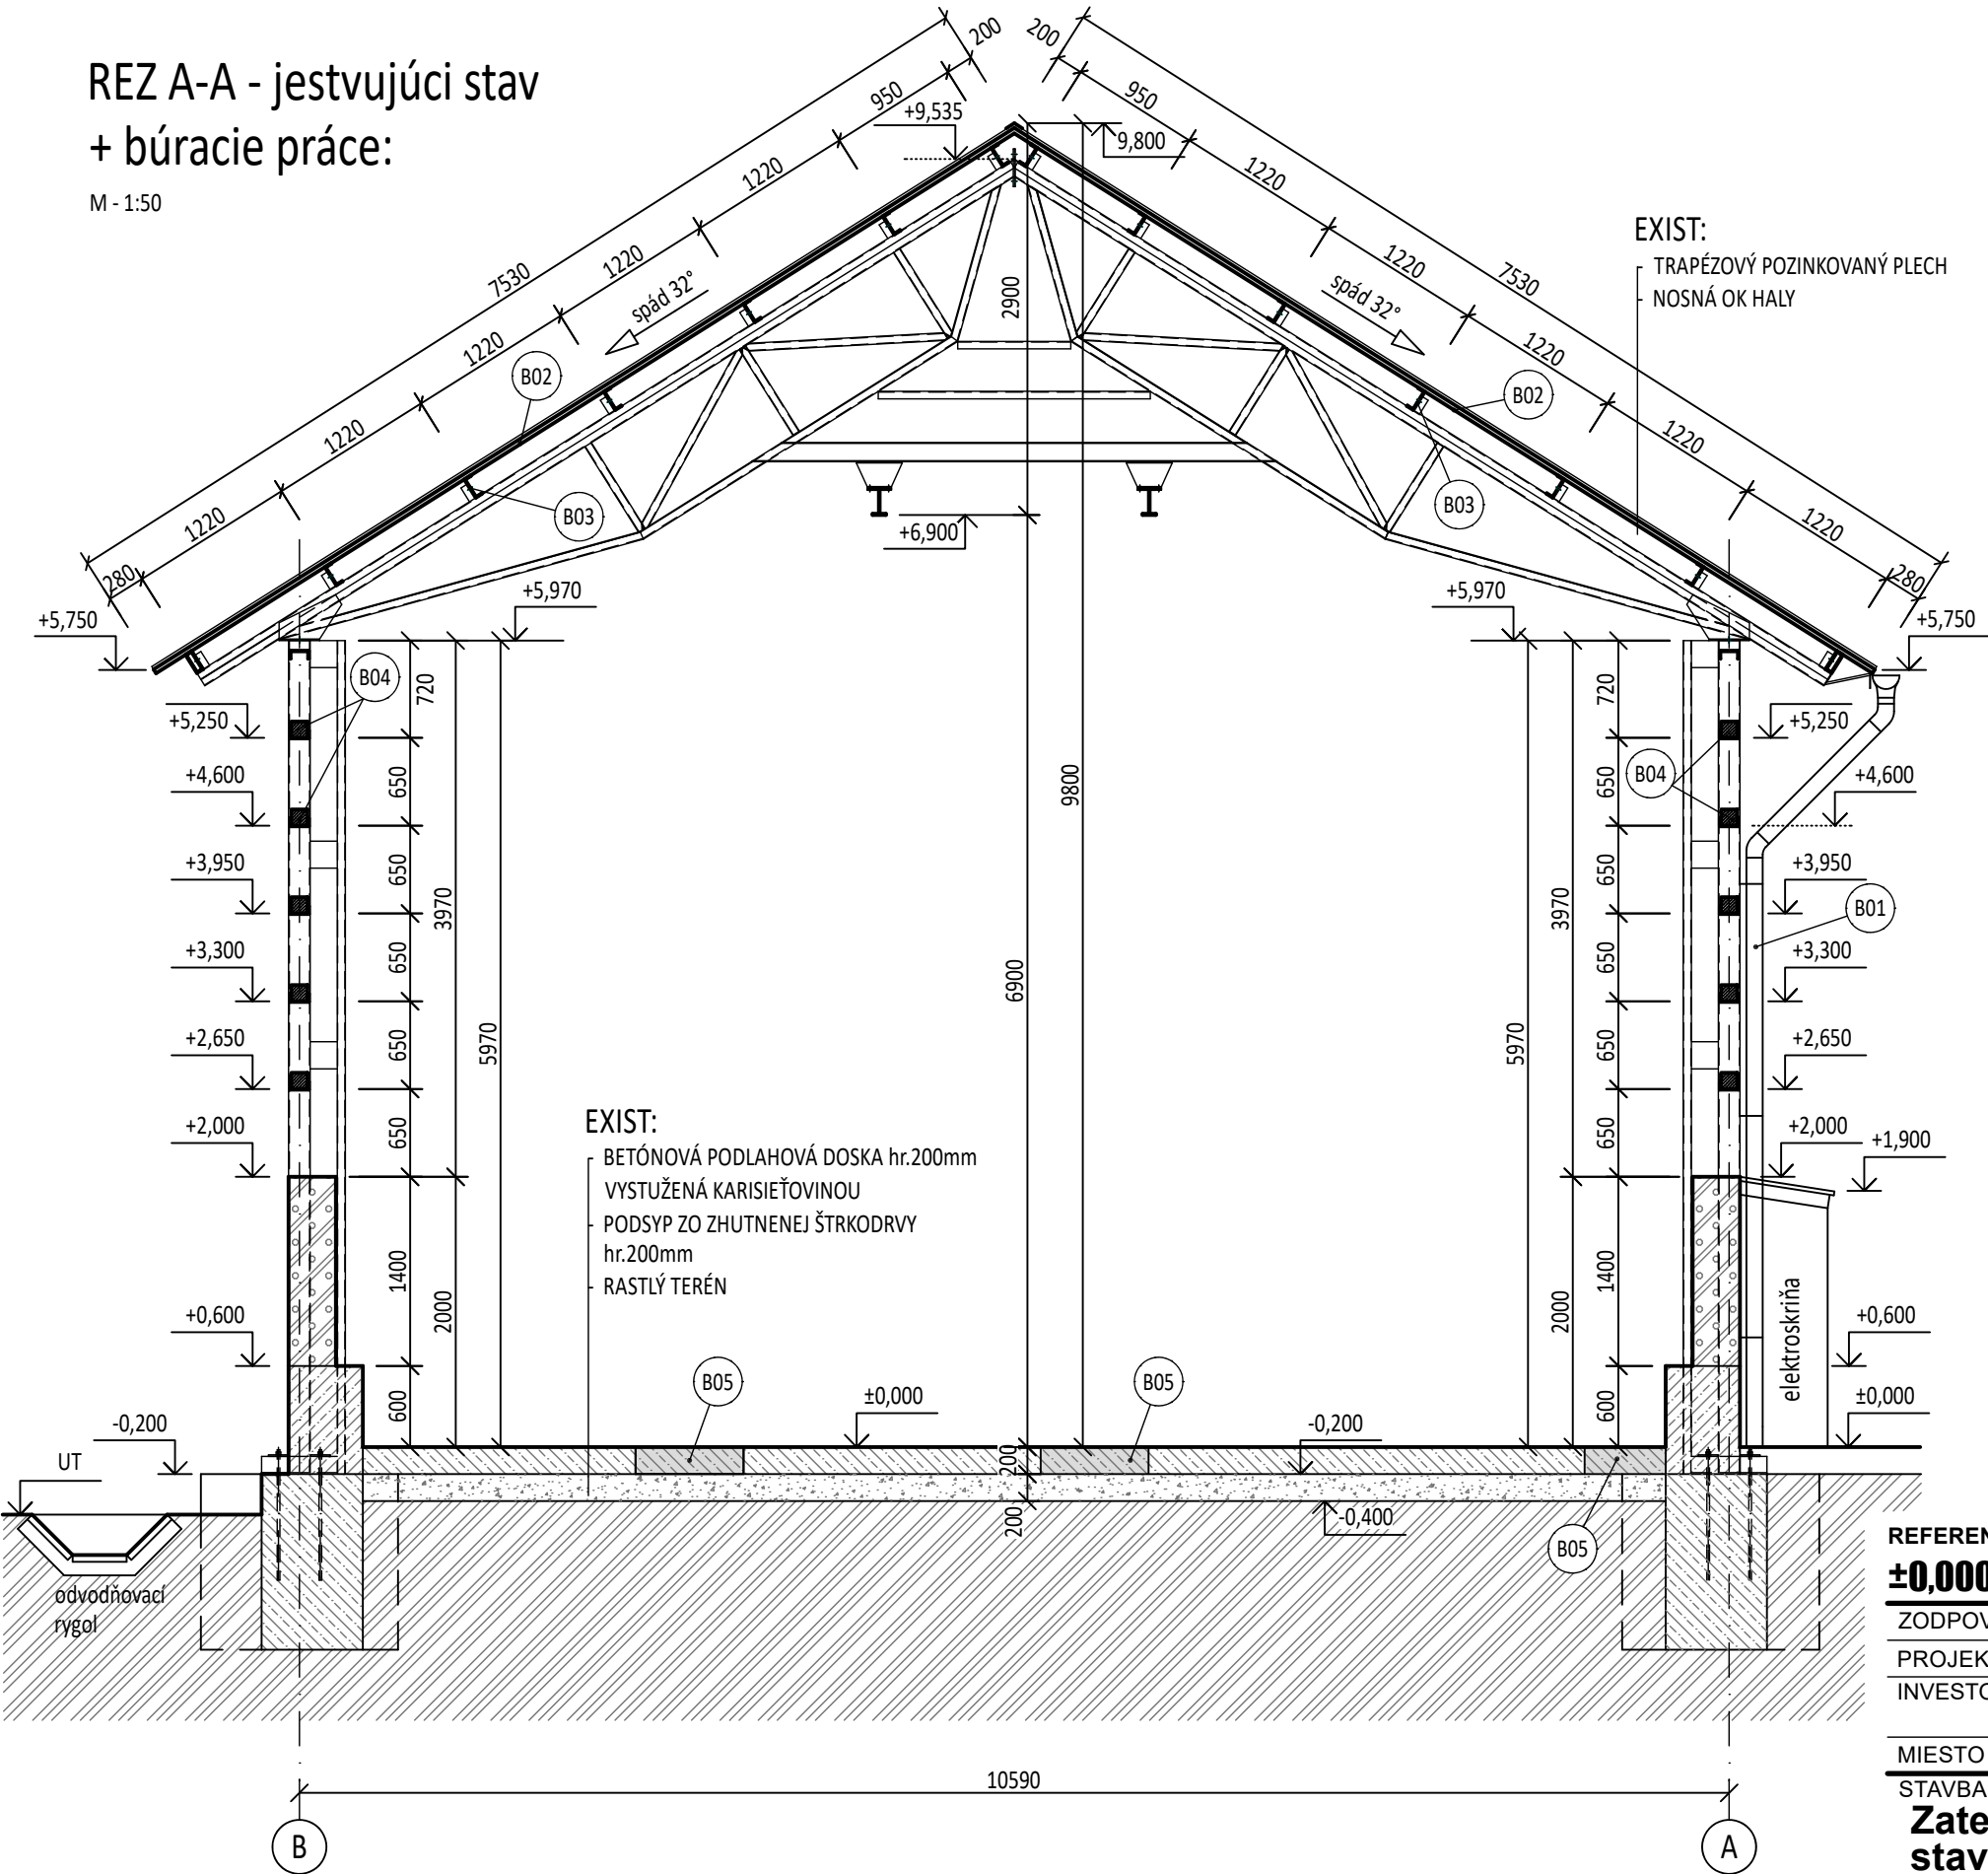

ASANAČNÉ, DEMONTÁŽNE A BÚRACIE PRÁCE:

- (B01) - DEMONTÁŽ DAŽDOVÝCH ZVODOV JESTVUJÚCEHO ODVODNENIA STRECHY
- (B02) - DEMONTÁŽ STREŠNEJ KRYTINY Z TRAPÉZOVÉHO PLECHU VRÁTANE VŠETKÝCH OPLECHOVANÍ, LEMOVANÍ A OKAPOVÝCH LÍŠT STRECHY
- (B03) - DEMONTÁŽ A VÝMENA VŠETKÝCH OCEĽOVÝCH STREŠNÝCH VÄZNÍC
- (B04) - DEMONTÁŽ DREVENÝCH PAŽDÍKOV V MIESTE REALIZÁCIE NOVÝCH VETRACÍCH OKIEN
- (B05) - ASANÁCIA A VYBÚRANIE ŽB PODLAHY V MIESTE REALIZÁCIE NOVÝCH ZÁKLADOVÝCH PÄTIEK

POZNÁMKY:

- VÝŠKOVÉ A DĹŽKOVÉ KÓTY SÚ ORIENTAČNÉ, ODVOLENÉ Z NAMERANÝCH A PREDPOKLADANÝCH PODKLADOV, JE NUTNÉ ICH BRAŤ S VEDOMÍM MOŽNEJ ODCHÝLKY OD SKUTOČNÉHO STAVU
- VZHĽADOM K TOMU, ŽE SA JEDNÁ O REKONŠTRUKČNÉ PRÁCE, KTORÝM PREDCHÁDZALO ZAMERANIE OBJEKTU BEZ OBNAŽENIA SKRYTÝCH STAVEBNÝCH KONŠTRUKCIÍ, JE NUTNÉ PO ICH ODKRYTÍ PREVERIŤ ROZMERY NAVRHOVANÝCH PRVKOV, V PRÍPADE NEJASNOSTÍ PRIZVAŤ PROJEKTANTA
- ROZDIELY MEDZI PD A SKUTKOVÝM STAVOM PREKONZULTOVAŤ S PROJEKTANTOM A NÁVRH OPATRENÍ DAŤ NA ODSÚHLASENIE
- VÝŠKOVÉ A DĹŽKOVÉ ROZMERY KONTROLOVAŤ NA STAVBE
- V PRIEBEHU ASANAČNÝCH, DEMONTÁŽNÝCH A BÚRACÍCH PRÁC V JESTVUJÚCOM OBJEKTE JE DODÁVATEĽ STAVEBNÝCH PRÁC PRÍPADNE INVESTOR POVINNÝ ZABEZPEČIŤ SPLNENIE VŠETKÝCH PODMIENOK VYPLÝVAJÚCICH Z V SÚČASŤNOSTI PLATNÝCH PRÁVNÝCH PREDPISOV VZŤAHUJÚCICH SA K REALIZÁCII ASANAČNÝCH PRÁC A BOZP

LEGENDA MATERIÁLOV:

- MURIVO Z POROBETÓNOVÝCH TVÁRNIC hr.300mm
NA CEMENTOVÚ SPOJOVACIU MALTU
- KONŠTRUKCIE Z PROSTÉHO BETÓNU NEVYSTUŽENÉ,
ALEBO VYSTUŽENÉ KONŠTRUKČNOU VÝSTUŽOU
(PODKLADNÉ A OCHRANNÉ BETÓNY, ZÁKLADY)
- ZHUTNENÝ PODSYP ZO ŠTRKODRVY
- RASTLÝ TERÉN
- ASANOVANÉ, DEMONTOVANÉ A VYBÚRANÉ STAVEBNÉ KONŠTRUKCIE A PRVKY

REFERENČNÝ BOD OSADENIA OBJEKTU:

±0,000 = JESTVUJÚCA PODLAHA 1.NP

IDENTIFIKAČNÝ KÓD STAVBY: 1321

ZODPOVEDNÝ PROJEKTANT:	Ing. Martin Mrava
PROJEKTANT:	Ing. Martin Mrava
INVESTOR:	Poľnohospodárske podielnicke družstvo L. Teplička č. 566, 059 40 Liptovská Teplička

MIESTO STAVBY areál PPD Liptovská Teplička, parcela KN-C č. 2006, objekt súpis.č.564

STAVBA	FORMÁT	2A4
Zateplenie a zmena účelu využívania stavby: Senník (súpis. č. 564) na triedenie a sklad zemiakov	DÁTUM	05/2026
	STUPEŇ PD	Stavebný zámer a projekt stavby

STAVEBNÝ OBJEKT SO 01 - SKLAD A TRIEDENIE ZEMIAKOV MIERKA 1:50

OBSAH VÝKRESU VÝKR.č.

Rez A-A - jestvujúci stav + búracie práce

26017-D-01-V02