




POHLÁD SEVEROVÝCHODNÝ - jestvujúci stav:

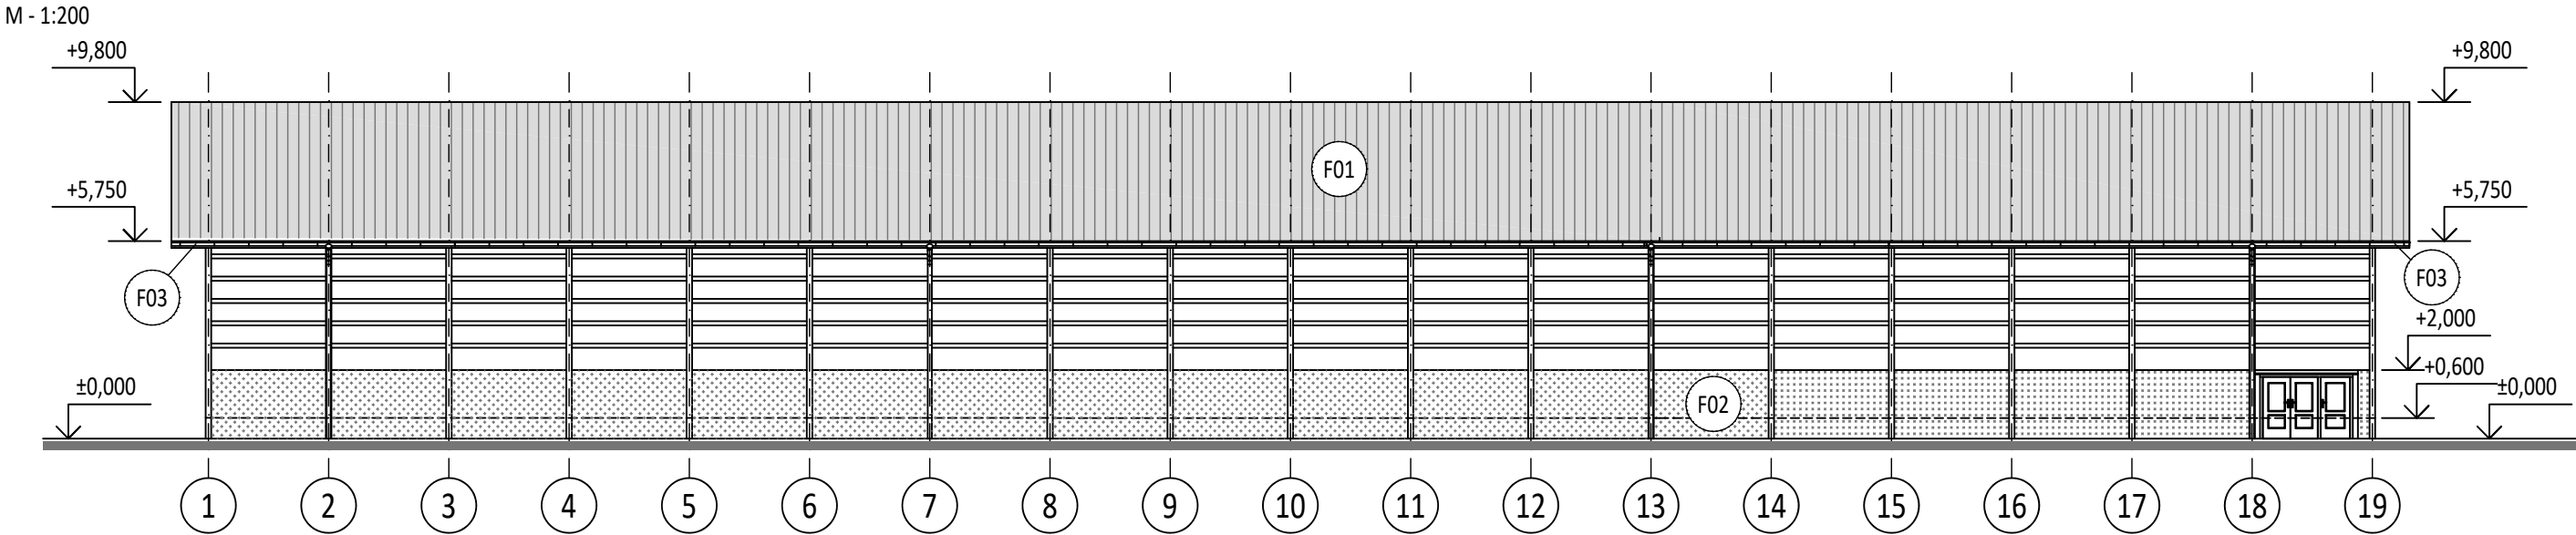


POHLÁD JUHOZÁPADNÝ -jestvujúci stav:

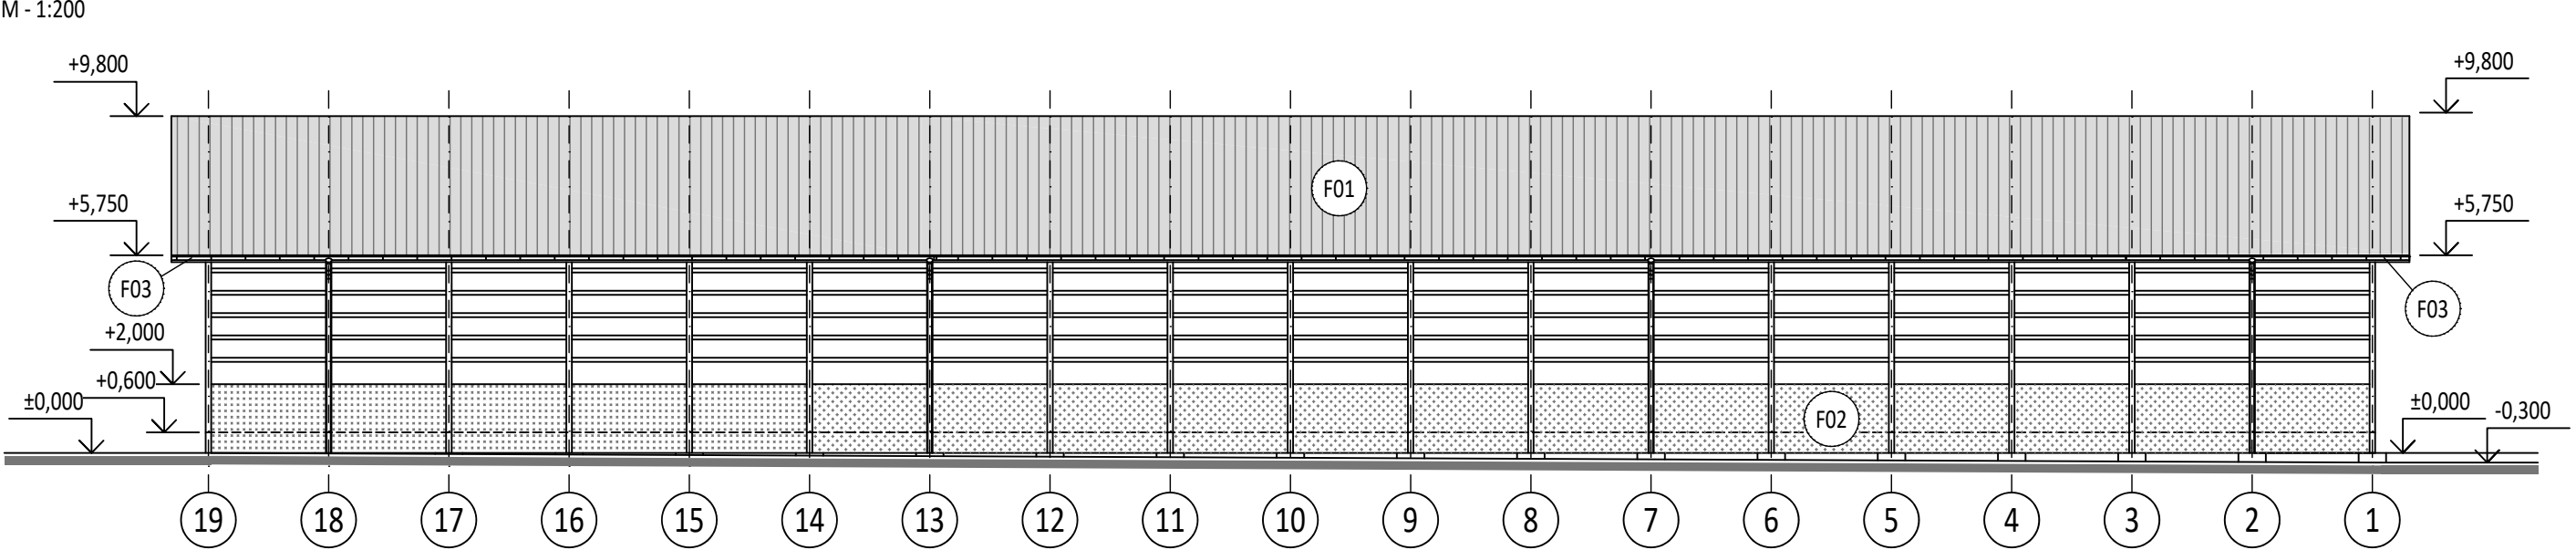

POHLÁD JUHOVÝCHODNÝ
- jestvujúci stav:

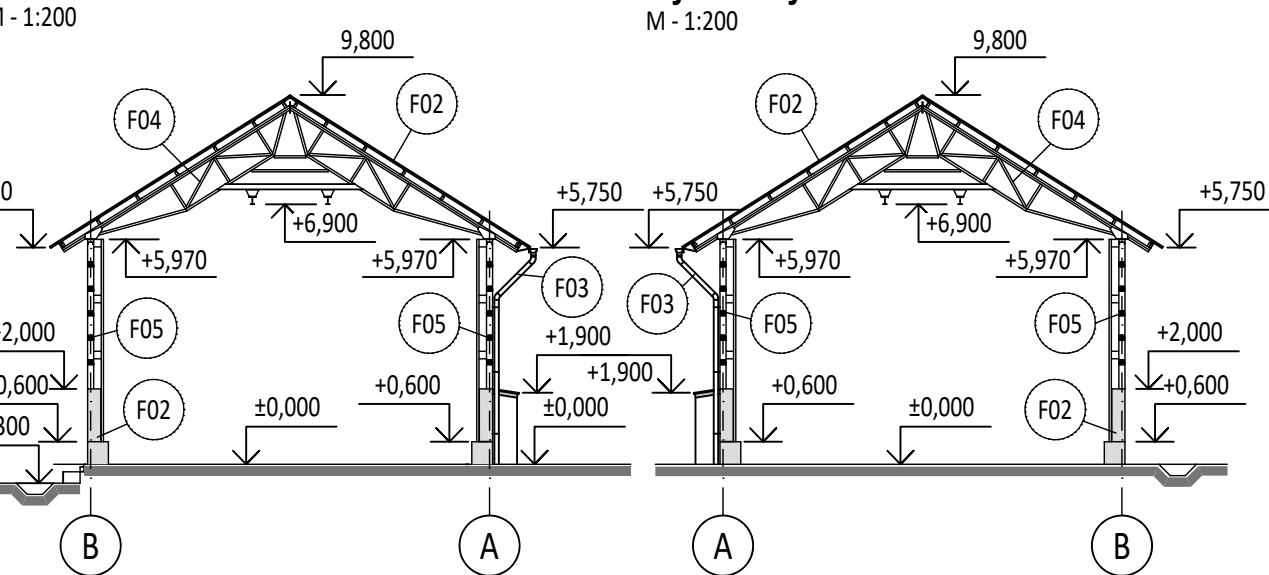

POHLÁD SEVEROZÁPADNÝ
- jestvujúci stav:

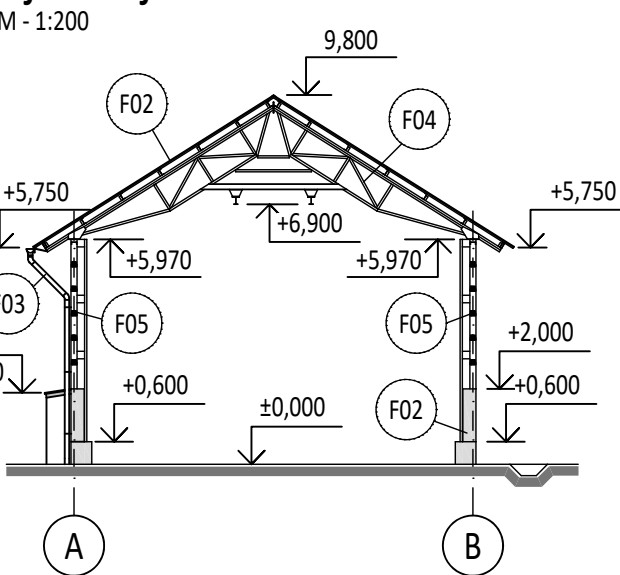

LEGENDA:

- F01 STRECHA - TRAPÉZOVÝ POZINKOVANÝ PLECH - farebný odtieň - pozink
- F02 STENY - VÁPENNOCEMENTOVÁ OMIETKA - farebný odtieň - biela
- F03 KLAMPIARSKÉ VÝROBKY - POZINKOVANÝ OCEĽOVÝ PLECH - farebný odtieň - pozink
- F04 ZÁMOČNÍCKE VÝROBKY - NÁTER NA KOV - farebný odtieň - červená, sivá
- F05 STOLÁRSKE VÝROBKY - NÁTER NA DREVO - farebný odtieň - transparentná

REFERENČNÝ BOD OSADENIA OBJEKTU:

±0,000 = JESTVUJÚCA PODLAHA 1.NP

IDENTIFIKAČNÝ KÓD STAVBY: 1321

ZODPOVEDNÝ PROJEKTANT:	Ing. Martin Mrava	FORMÁT	2A4
PROJEKTANT:	Ing. Martin Mrava	DÁTUM	05/2026
INVESTOR:	Poľnohospodárske podielnicke družstvo L. Teplička č. 566, 059 40 Liptovská Teplička	STUPEŇ PD	Stavebný zámer a projekt stavby
MIESTO STAVBY	areál PPD Liptovská Teplička, parcela KN-C č. 2006, objekt súpis.č.564	MIERKA	1:200
STAVBA	Zateplenie a zmena účelu využívania stavby: Senník (súpis. č. 564) na triedenie a sklad zemiakov	VÝKR.č.	26017-D-01-V03
STAVEBNÝ OBJEKT	SO 01 - SKLAD A TRIEDENIE ZEMIAKOV		
OBSAH VÝKRESU	POHLÁDY - jestvujúci stav		