


REZ A-A - navrhovaný stav:
M - 1:50

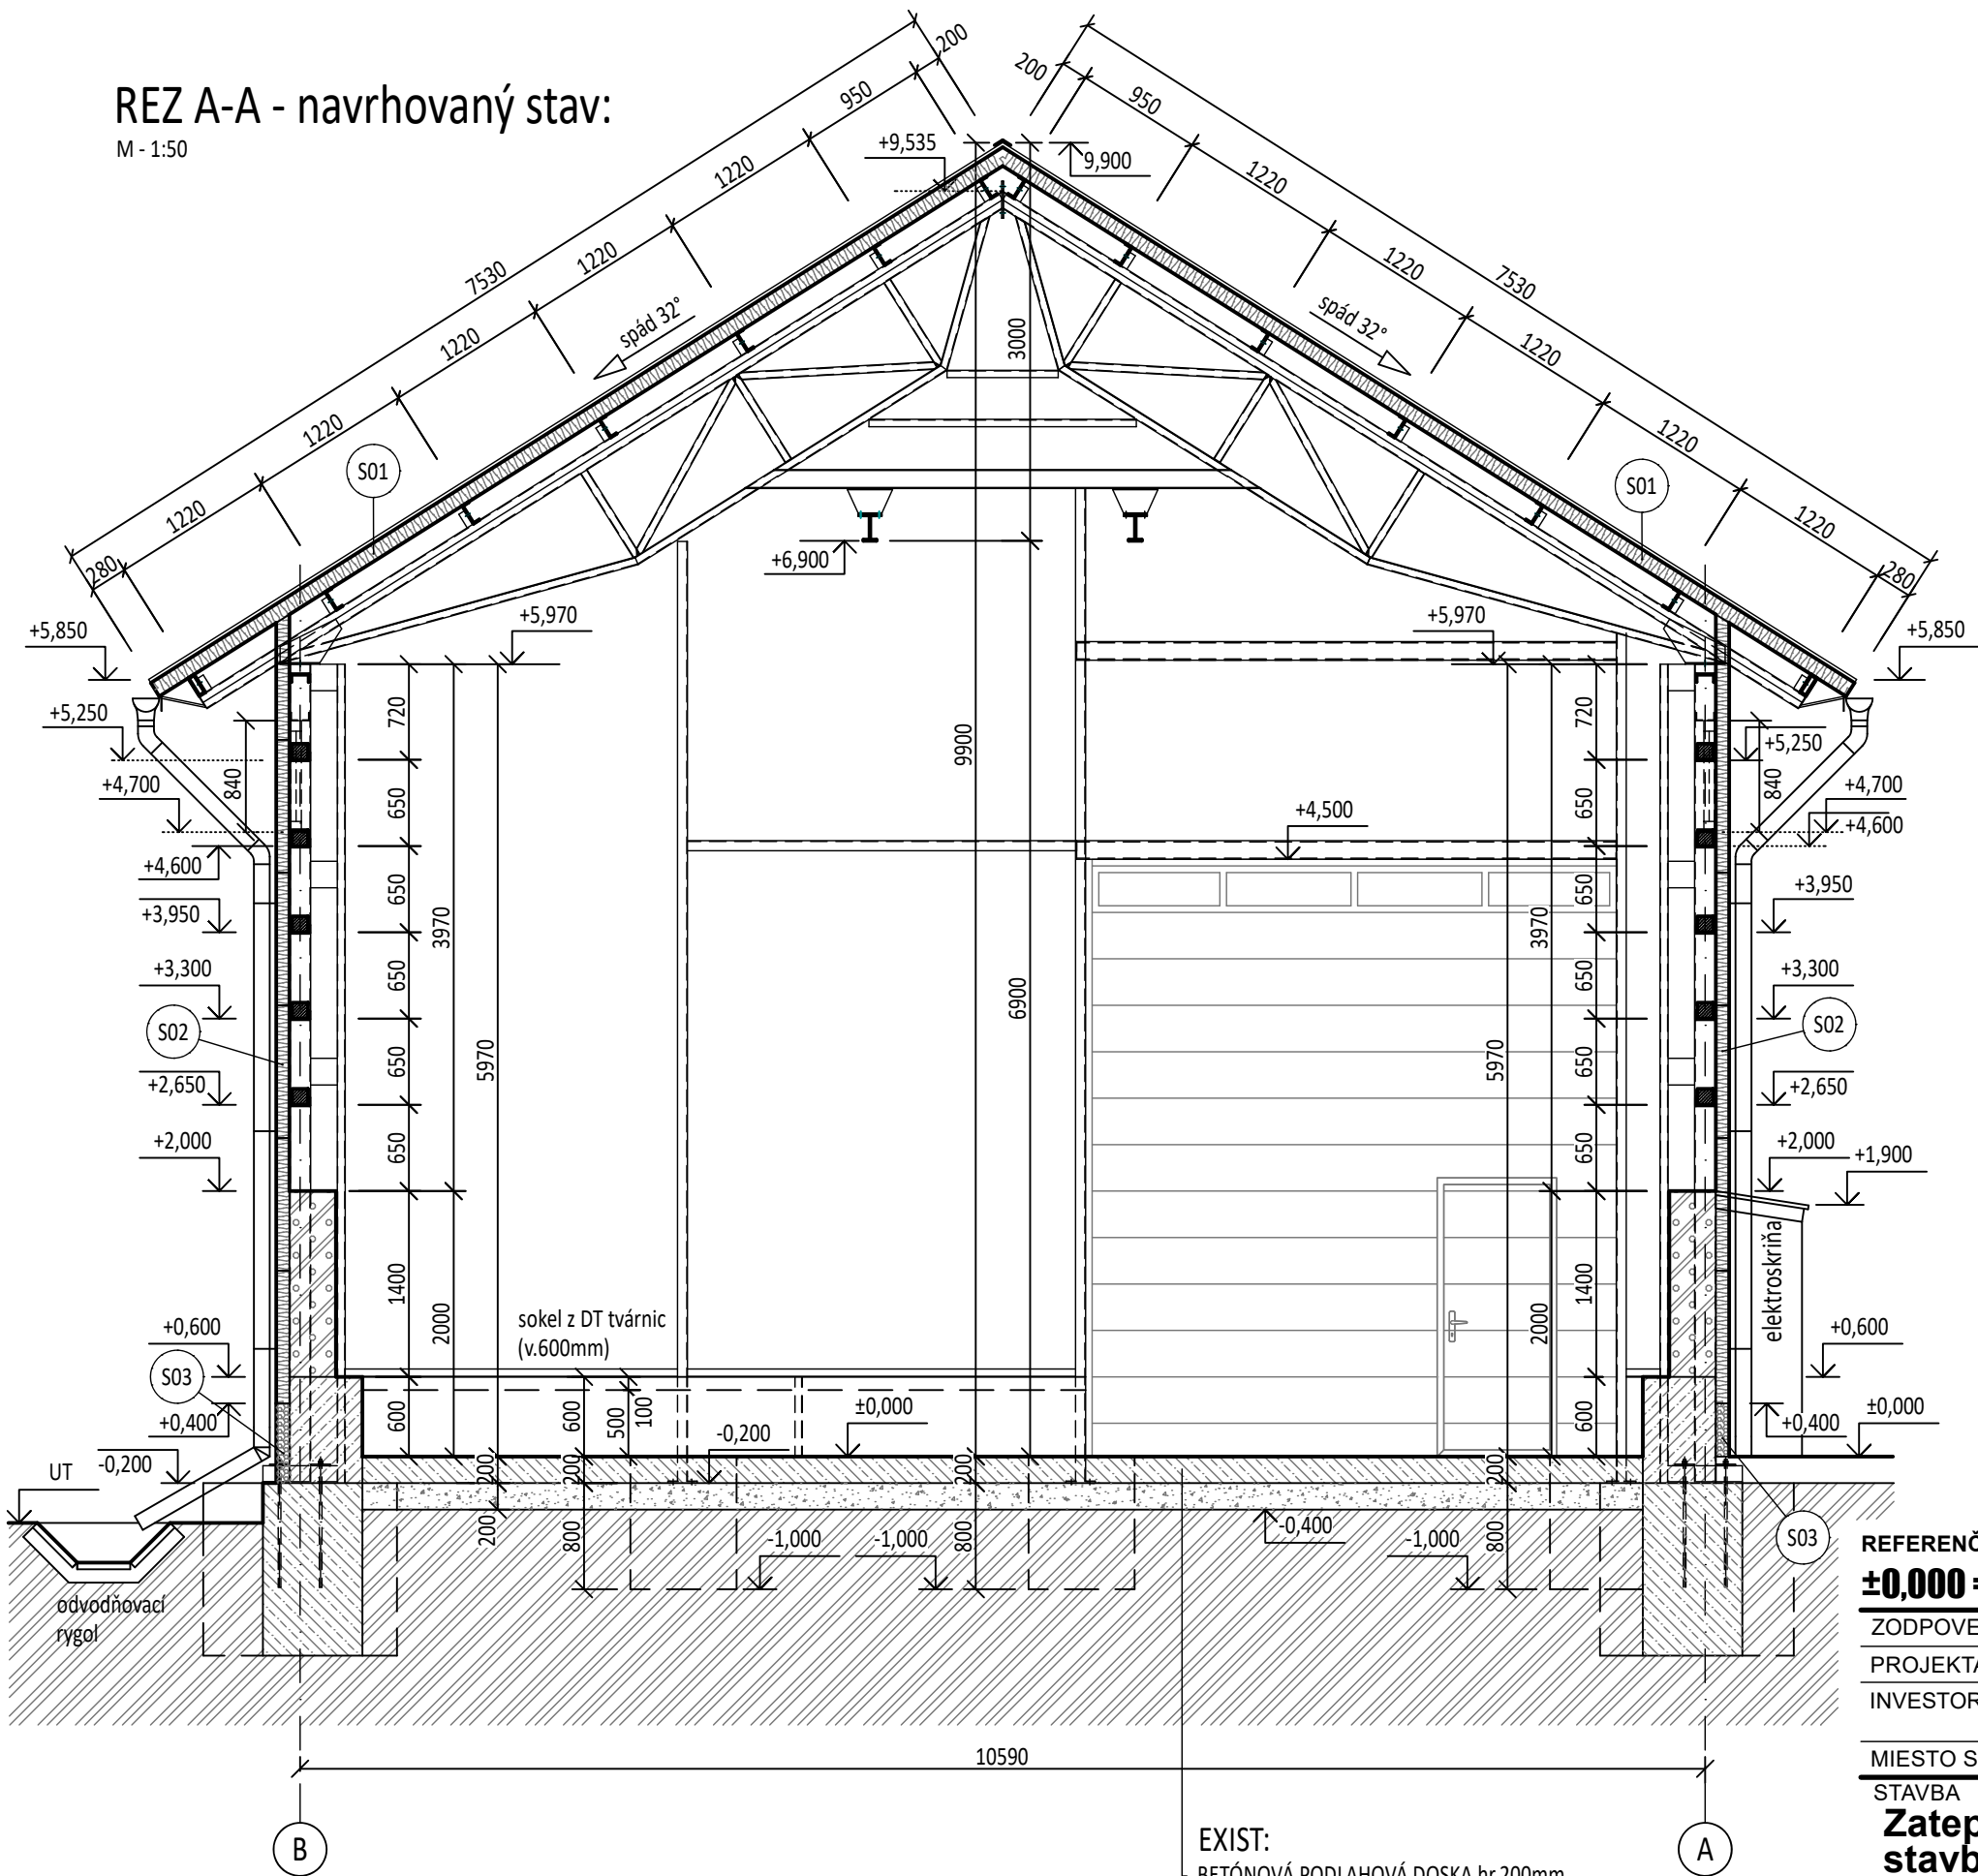

SKLADBY KONŠTRUKCIÍ:

- S01 - STREŠNÉ SENDVIČOVÉ PANELY S VÝPLŇOU Z MW, hr. 150mm
- NOSNÁ OK HALY
- S02 - STENOVÉ HORIZONTÁLNE SENDVIČOVÉ PANELY S VÝPLŇOU Z PIR, hr. 100mm
- NOSNÁ OK HALY
- S03 - SOKLOVÁ DEKORATÍVNA STIERKA
- VÝSTUŽNÁ VRSTVA CEMENTOVEJ STIERKY S VTLAČENOU SKLOTEXTÍLNOU MRIEŽKOU hr. 3mm
- TEPELNÁ IZOLÁCIA Z DOSIEK Z EXTRUDOVANÉHO POLYSTYRÉNU XPS hr.100mm MECHANICKY KOTVENÁ A LEPENÁ K PODKLADU
- JESTVÚJÚCI BETÓNOVÝ ZÁKLADOVÝ PÁS hr. 550mm

LEGENDA MATERIÁLOV:

- STENOVÉ HORIZONTÁLNE SENDVIČOVÉ PANELY S VÝPLŇOU Z PIR, hr. 100mm - navrhované
- STREŠNÉ SENDVIČOVÉ PANELY S VÝPLŇOU Z MW, hr. 120mm - navrhované
- TEPELNÁ IZOLÁCIA NA BÁZE XPS, hr. 100mm - navrhované
- MURIVO Z POROBETÓNOVÝCH TVÁRNIC hr.300mm na cementovú spojovaciu maltu - jestvujúce
- KONŠTRUKCIE Z PROSTÉHO BETÓNU NEVYSTUŽENÉ, ALEBO VYSTUŽENÉ KONŠTRUKČNOU VÝSTUŽOU (PODKLADNÉ A OCHRANNÉ BETÓNY, ZÁKLADY)
- ZHUTNENÝ PODSYP ZO ŠTRKODRVY
- RASTLÝ TERÉN

REFERENČNÝ BOD OSADENIA OBJEKTU:

±0,000 = JESTVUJÚCA PODLAHA 1.NP

IDENTIFIKAČNÝ KÓD STAVBY: 1321

ZODPOVEDNÝ PROJEKTANT:	Ing. Martin Mrava
PROJEKTANT:	Ing. Martin Mrava
INVESTOR:	Poľnohospodárske podielnicke družstvo L. Teplička č. 566, 059 40 Liptovská Teplička
MIESTO STAVBY	areál PPD Liptovská Teplička, parcela KN-C č. 2006, objekt súpis.č.564

STAVBA	FORMÁT	2A4
Zateplenie a zmena účelu využívania stavby: Senník (súpis. č. 564) na triedenie a sklad zemiakov	DÁTUM	05/2026
	STUPEŇ PD	Stavebný zámer a projekt stavby

STAVEBNÝ OBJEKT	SO 01 - SKLAD A TRIEDENIE ZEMIAKOV	MIERKA	1:50
-----------------	------------------------------------	--------	------

OBSAH VÝKRESU	VÝKR.č.
---------------	---------

Rez A-A - navrhovaný stav

26017-D-01-V05