


PÔDORYS STRECHY - navrhovaný stav:

M - 1:200

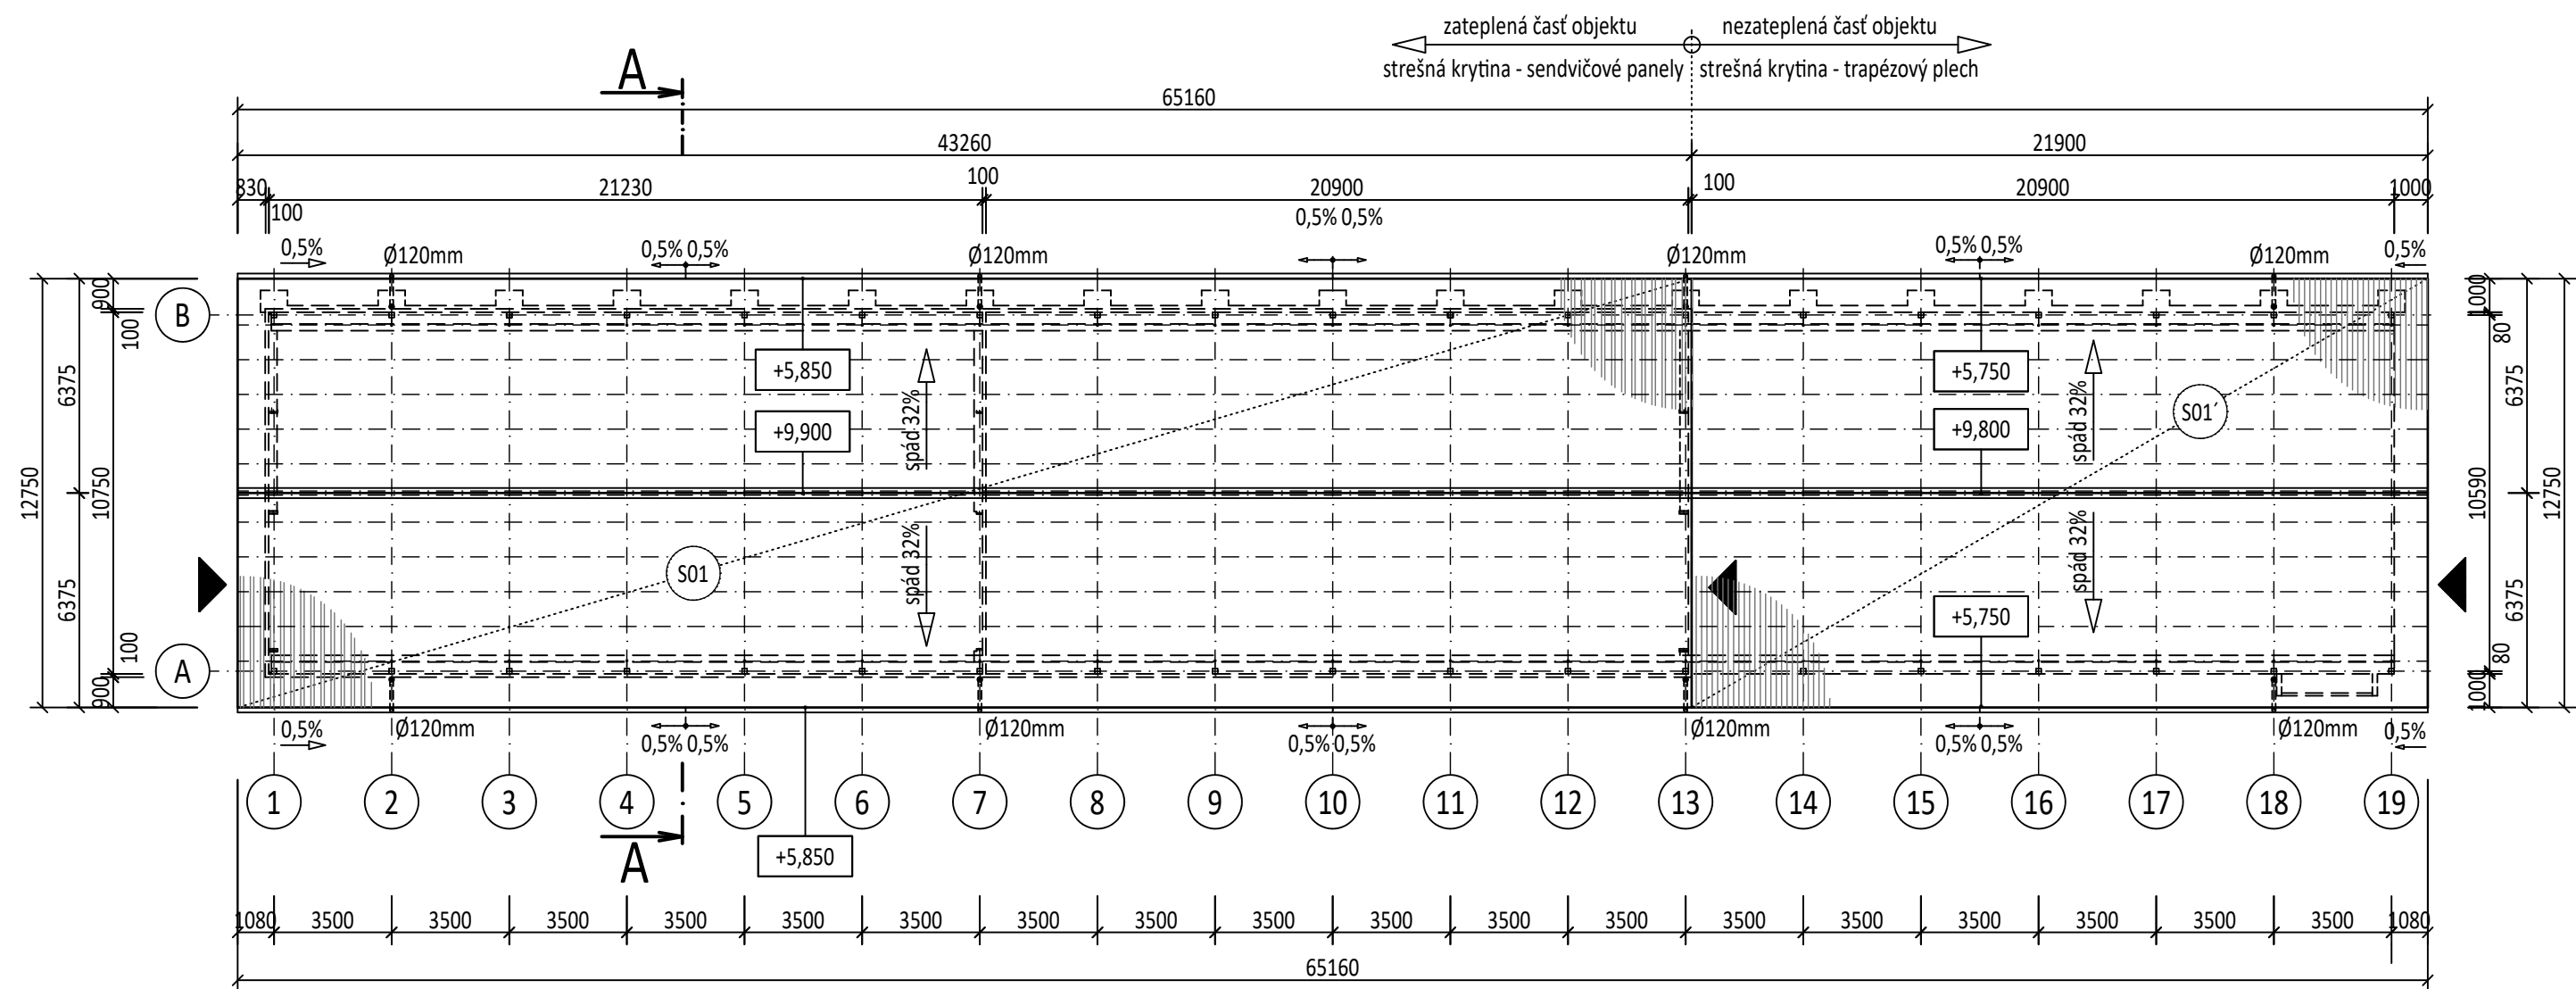

POZNÁMKY:

- VÝŠKOVÉ A DĹŽKOVÉ KÓTY SÚ ORIENTAČNÉ, ODVOLENÉ Z NAMERANÝCH A PREDPOKLADANÝCH PODKLADOV, JE NUTNÉ ICH BRAŤ S VEDOMÍM MOŽNEJ ODCHÝLKY OD SKUTOČNÉHO STAVU
- VZHLADOM K TOMU, ŽE SA JEDNÁ O REKONŠTRUKČNÉ PRÁCE, KTORÝM PREDCHÁDZALO ZAMERANIE OBJEKTU BEZ OBNAŽENIA SKRYTÝCH STAVEBNÝCH KONŠTRUKCIÍ, JE NUTNÉ PO ICH ODKRYTÍ PREVERIŤ ROZMERY NAVRHOVANÝCH PRVKOV, V PRÍPADE NEJASNOSTÍ PRIZVAŤ PROJEKTANTA
- ROZDIELY MEDZI PD A SKUTKOVÝM STAVOM PREKONZULTOVAŤ S PROJEKTANTOM A NÁVRH OPATRENÍ DAŤ NA ODSÚHLASENIE
- VÝŠKOVÉ A DĹŽKOVÉ ROZMERY KONTROLOVAŤ NA STAVBE
- V PRIEBEHU ASANAČNÝCH, DEMONTÁŽNYCH A BÚRACÍCH PRÁČ V JESTVUJÚCOM OBJEKTE JE DODÁVATEĽ STAVEBNÝCH PRÁČ PRÍPADNE INVESTOR POVINNÝ ZABEZPEČIŤ SPLNENIE VŠETKÝCH PODMIENOK VYPLÝVAJÚCICH Z V SÚČASŤNOSTI PLATNÝCH PRÁVNÝCH PREDPISOV VZŤAHUJÚCICH SA K REALIZÁCII ASANAČNÝCH PRÁČ A BOZP

SKLADBY STRECHY:

- (S01) - STREŠNÉ SENDVIČOVÉ PANELY S VÝPLŇOU Z MW, hr. 150mm
- NOSNÁ OK HALY
- (S01') - TRAPÉZOVÝ PLECH T35 hr. 0,6mm
- NOSNÁ OK HALY

REFERENČNÝ BOD OSADENIA OBJEKTU:

**±0,000 = JESTVUJÚCA PODLAHA 1.NP**

IDENTIFIKAČNÝ KÓD STAVBY: 1321

|                        |   |           |                                    |
|------------------------|---|-----------|------------------------------------|
| ZODPOVEDNÝ PROJEKTANT: | Ing. Martin Mrava                                                                                      | FORMÁT    | 2A4                                |
| PROJEKTANT:            | Ing. Martin Mrava                                                                                      | DÁTUM     | 05/2026                            |
| INVESTOR:              | Poľnohospodárske podielnicke družstvo L. Teplička č. 566,<br>059 40 Liptovská Teplička                 | STUPEŇ PD | Stavebný zámer<br>a projekt stavby |
| MIESTO STAVBY          | areál PPD Liptovská Teplička, parcela KN-C č. 2006, objekt súpis.č.564                                 | MIERKA    | 1:200                              |
| STAVBA                 | Zateplenie a zmena účelu využívania<br>stavby: Senník (súpis. č. 564) na<br>triedenie a sklad zemiakov | VÝKR.č.   | 26017-D-01-V06                     |
| STAVEBNÝ OBJEKT        | SO 01 - SKLAD A TRIEDENIE ZEMIAKOV                                                                     |           |                                    |
| OBSAH VÝKRESU          | PÔDORYS STRECHY - navrhovaný stav                                                                      |           |                                    |