



POHLÁD SEVEROVÝCHODNÝ - navrhovaný stav:

M - 1:200

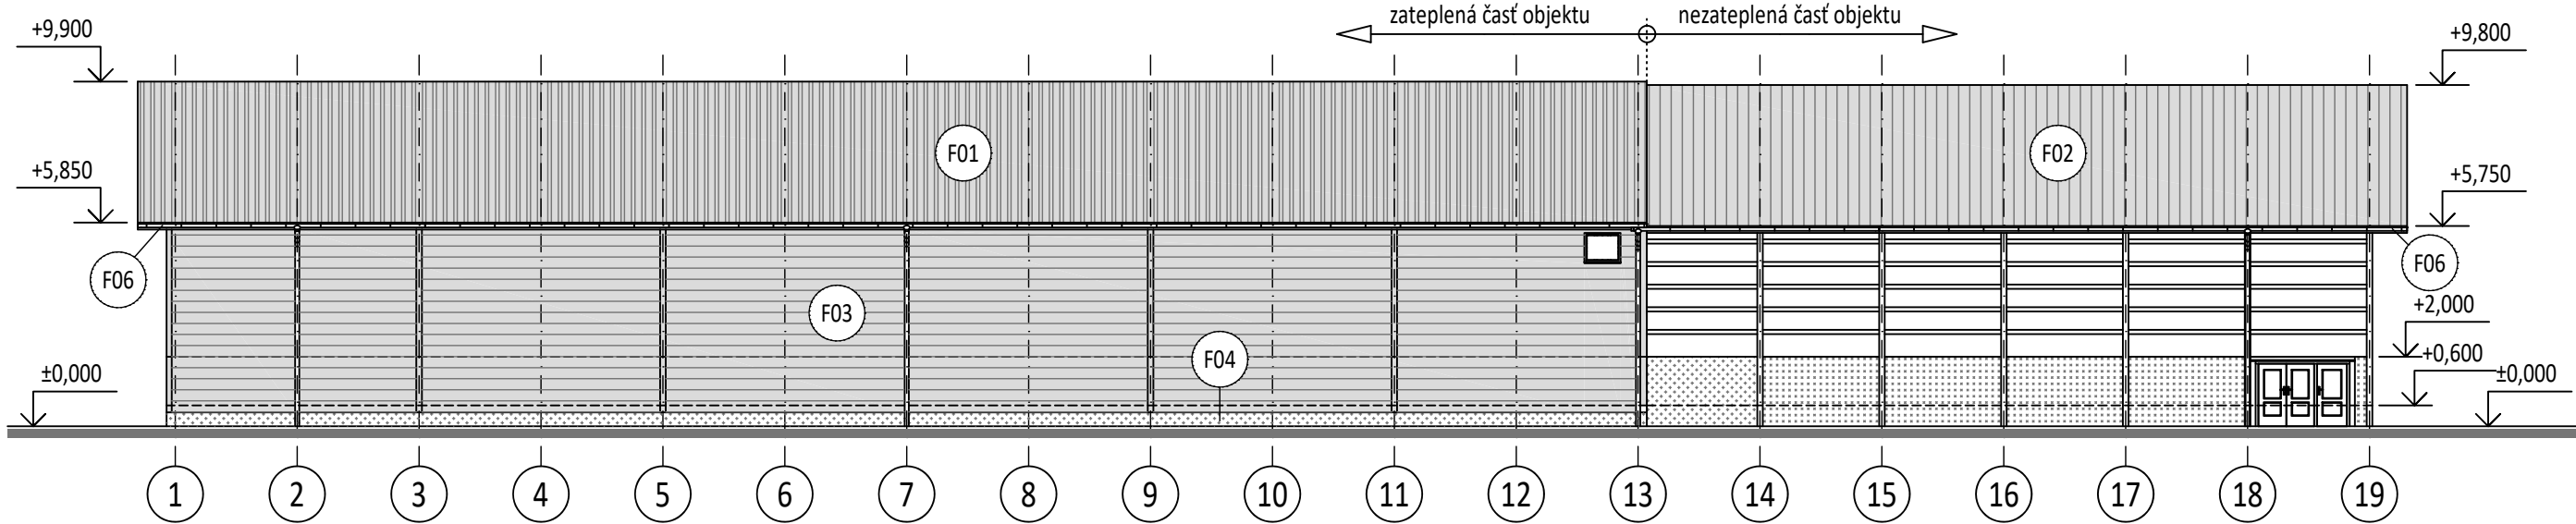

POHLÁD JUHOZÁPADNÝ - navrhovaný stav:


M - 1:200

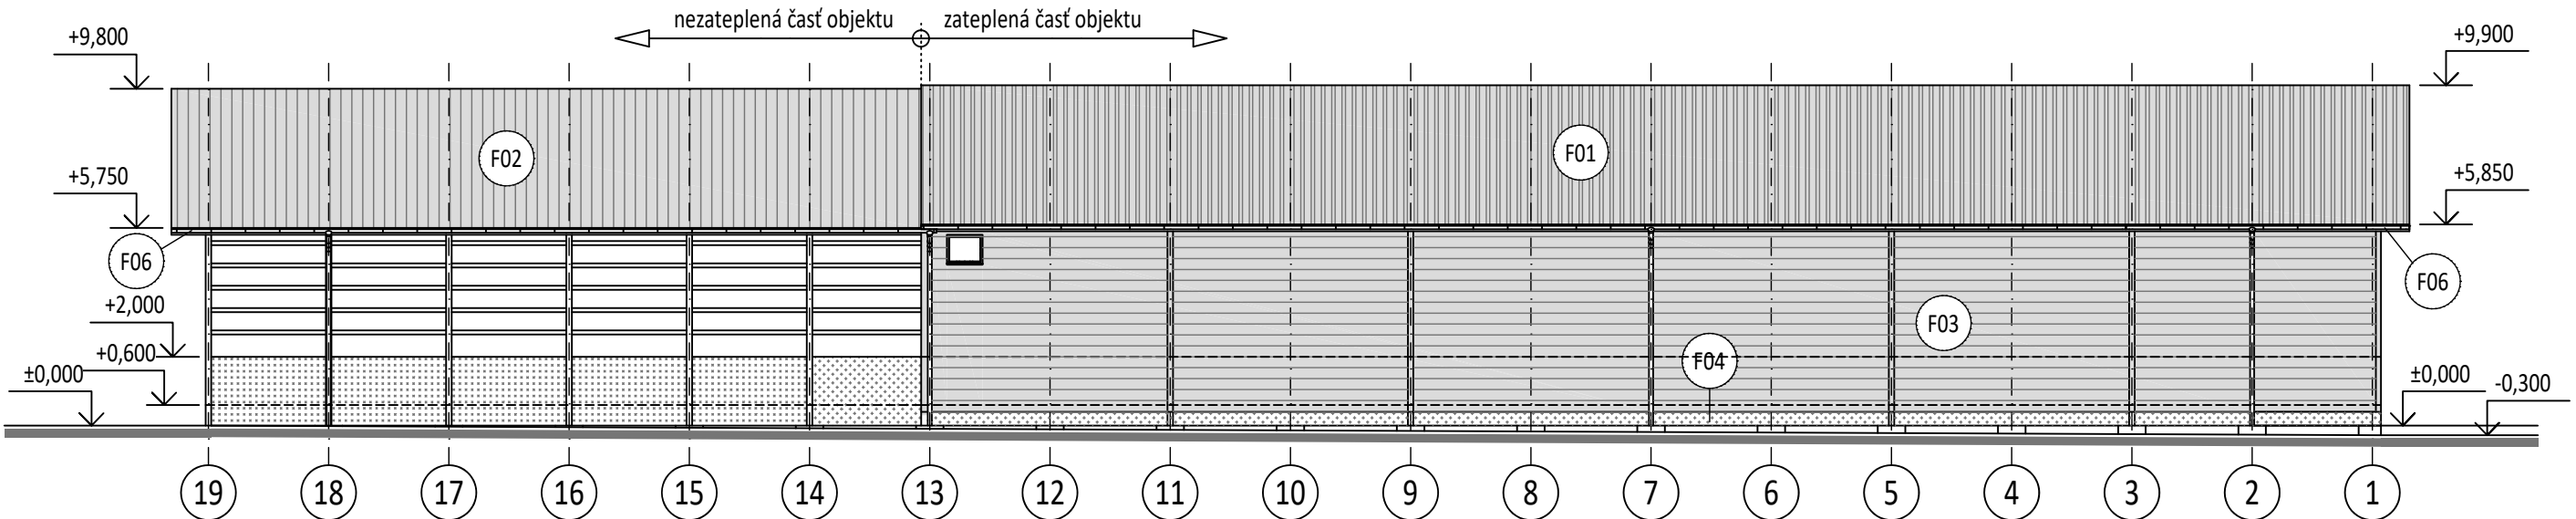

POHLÁD JUHOVÝCHODNÝ -

navrhovaný stav:


M - 1:200

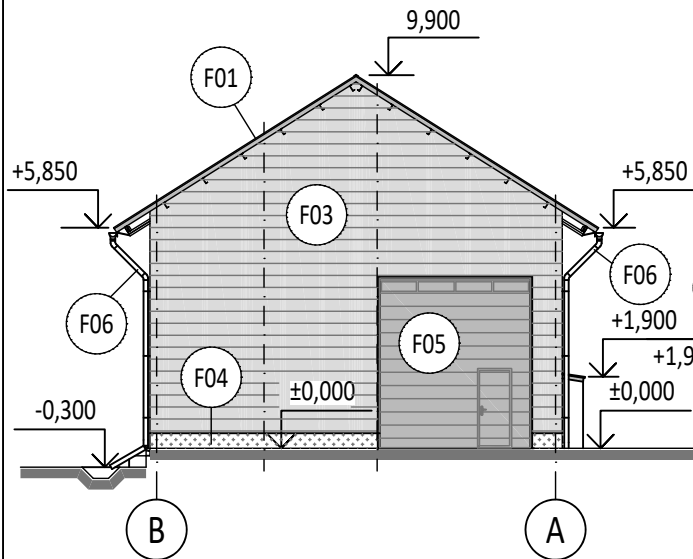

POHLÁD SEVEROZÁPADNÝ

- navrhovaný stav:

M - 1:200

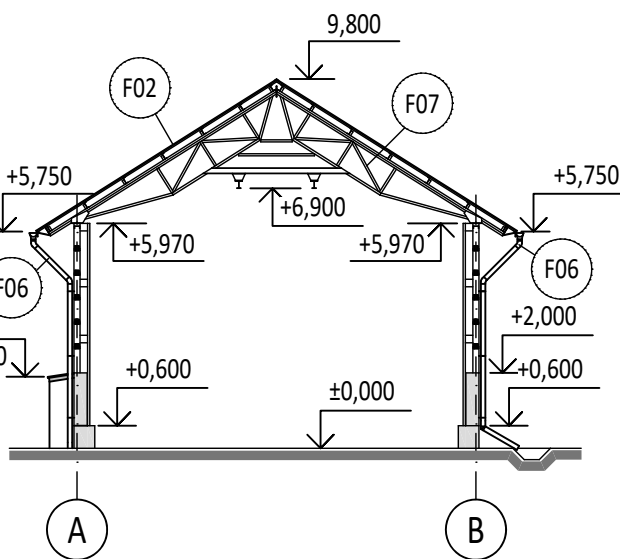

LEGENDA:

- F01 STRECHA - STREŠNÉ SENDVIČOVÉ PANEĽY - farebný odtieň - podľa výberu investora
- F02 STRECHA - TRAPÉZOVÝ POPLASTOVANÝ POZINKOVANÝ PLECH - farebný odtieň - podľa výberu investora
- F03 STENY - HORIZONTÁLNE STENOVÉ SENDVIČOVÉ PANEĽY - farebný odtieň - podľa výberu investora
- F04 SOKEL - MOZAIKOVÁ SOKLOVÁ OMIETKA - farebný odtieň - podľa výberu investora
- F05 VÝPLNE OTVOROV - OCEĽOVÉ ZATEPLENÉ SEKČNÉ VRÁTA - farebný odtieň - podľa výberu investora
- F06 KLAMPIARSKÉ VÝROBKY - POZINKOVANÝ POPLASTOVANÝ PLECH - farebný odtieň - podľa výberu investora
- F07 ZÁMOČNÍCKE VÝROBKY - 1x ZÁKLADNÝ + 2x VRCHNÝ NÁTER NA KOV - farebný odtieň - podľa výberu investora

REFERENČNÝ BOD OSADENIA OBJEKTU:

±0,000 = JESTVUJÚCA PODLAHA 1.NP

IDENTIFIKAČNÝ KÓD STAVBY: 1321

ZODPOVEDNÝ PROJEKTANT:	Ing. Martin Mrava	FORMÁT	2A4
PROJEKTANT:	Ing. Martin Mrava	DÁTUM	05/2026
INVESTOR:	Poľnohospodárske podielnicke družstvo L. Teplička č. 566, 059 40 Liptovská Teplička	STUPEŇ PD	Stavebný zámer a projekt stavby
MIESTO STAVBY	areál PPD Liptovská Teplička, parcela KN-C č. 2006, objekt súpis.č.564	MIERKA	1:200
STAVBA	Zateplenie a zmena účelu využívania stavby: Senník (súpis. č. 564) na triedenie a sklad zemiakov	VÝKR.č.	26017-D-01-V07
STAVEBNÝ OBJEKT	SO 01 - SKLAD A TRIEDENIE ZEMIAKOV		
OBSAH VÝKRESU	POHLÁDY - navrhovaný stav		