



Rozvodná sieť: 3/PEN AC 400/230V 50Hz, TN-C-S
3/N/PE AC 400/230V 50Hz, TN-S

Ochranné opatrenie: samočinné odpojenie napájania
podľa STN 33 2000-4-41, čl. 411
Doplňková ochrana: doplnkové ochranné pospájanie
podľa STN 33 2000-4-41, čl. 415
prúdové chrániče (RCD)
podľa STN 33 2000-4-41, čl. 415

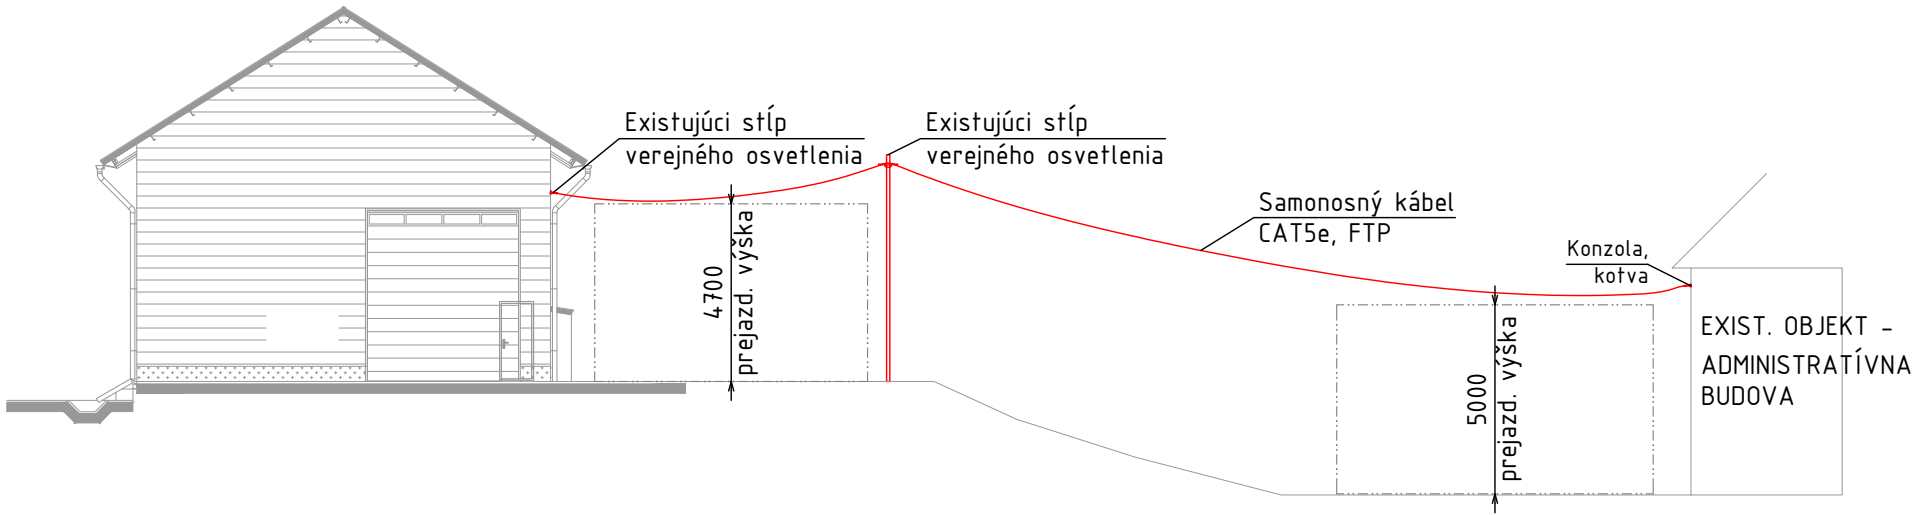

VOĽNÝ TERÉN
ULOŽENIE NN KÁBLA

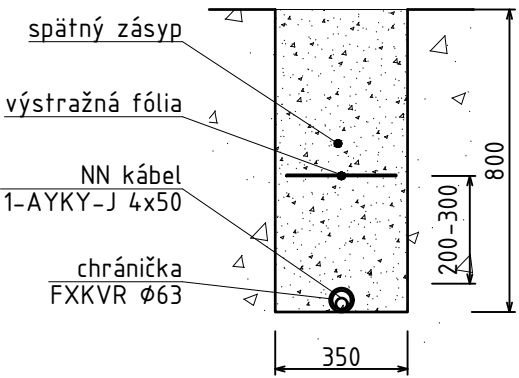

Najmenšie dovolené zvislé a vodorovné vzdialenosti
silových káblov do 1kV podľa STN 73 6005

NN 1 kV kábel súbeh 0,05m križovanie 0,05m	35 kV kábel súbeh 0,2m križovanie 0,2m	kábelovod súbeh 0,1m križovanie 0,3m
plynovod do 0,05 MPa súbeh 0,4m križ. chránené 0,1m	plynovod do 0,3 MPa súbeh 0,6m križ. chránené 0,1m	teplovod súbeh 0,3m križovanie 0,3m
vodovod súbeh 0,4m	vodovod križ. nechránené 0,4m križ. chránené 0,2m	kanalizácia súbeh 0,5m križovanie 0,3m
oznamovacie káble súbeh nechránený 0,3m súbeh chránený 0,1m	oznamovacie káble križ. nechránené 0,3m križ. chránené 0,1m	bleskozvod súbeh 2m križovanie 0,5m

LEGENDA EXISTUJÚCICH INŽINIERSKÝCH SIETÍ:

- VODOVOD
- PODZEMNÉ ELEKTRO NN ROZVODY
- NN ROZVODY VONKAJŠIEHO OSVETLENIA
- SPLAŠKOVÁ KANALIZÁCIA
- DAŽĎOVÁ KANALIZÁCIA

LEGENDA NAVRHOVANÝCH INŽINIERSKÝCH SIETÍ:

- PODZEMNÉ ELEKTRO NN ROZVODY
- VONKAJŠIE DÁTOVÉ VEDENIE

INVESTOR Poľnohospodárske podielnicke družstvo Liptovská Teplička č. 566, 059 40 Liptovská Teplička		MIESTO areál PPD Liptovská Teplička, parcela KN-C č. 2006, objekt súpis. č. 564		
ZODPOVEDNÝ PROJEKTANT ING. ŠTEFAN HÁZY		VYPRACOVAL ING. ŠTEFAN HÁZY		
STAVBA Zateplenie a zmena účelu využívania stavby: Senník (súpis. č. 564) na triedenie a sklad zemiakov				
STAVEBNÝ OBJEKT: SO 01 – SKLAD A TRIEDENIE ZEMIAKOV ČASŤ: ELEKTROINŠTALÁCIA		ID 1321		
ČÍSLO VÝKRESU: 26017-D-01-E01			DÁTUM 05/2026	
NÁZOV VÝKRESU Situácia		ÚČEL Stavebný zámer a projekt stavby	FORMÁT 3x A4	
			MIERKA 1:500	

