

Rozvodná sieť: 3/PEN AC 400/230V 50Hz, TN-C-S
3/N/PE AC 400/230V 50Hz, TN-S

Ochranné opatrenie: samočinné odpojenie napájania
podľa STN 33 2000-4-41, čl. 411


Doplnková ochrana: doplnkové ochranné pospájanie
podľa STN 33 2000-4-41, čl. 415
prúdové chrániče (RCD)
podľa STN 33 2000-4-41, čl. 415


INVESTOR Poľnohospodárske podielnicke družstvo Liptovská Teplička č. 566, 059 40 Liptovská Teplička		MIESTO areál PPD Liptovská Teplička, parcela KN-C č. 2006, objekt súpis. č. 564			
ZODPOVEDNÝ PROJEKTANT ING. ŠTEFAN HÁZY		VYPRACOVAL ING. ŠTEFAN HÁZY			
STAVBA Zateplenie a zmena účelu využívania stavby: Senník (súpis. č. 564) na triedenie a sklad zemiakov					
STAVEBNÝ OBJEKT: SO 01 - SKLAD A TRIEDENIE ZEMIAKOV ČASŤ: ELEKTROINŠTALÁCIA		ID 1321			
ČÍSLO VÝKRESU: 26017-D-01-E04				DÁTUM 05/2026	Č. PARÉ
NÁZOV VÝKRESU Rozvádzač RS1		ÚČEL Stavebný zámer a projekt stavby	FORMÁT 8x A4		
			MIERKA ---		


OBSAH


ČÍSLO LISTU	NÁZOV LISTU	ZMENA				
		A	B	C	D	E
1	TITULNÝ LIST					
2	OBSAH					
3	RH - PREHLADOVÁ SCHÉMA VÝZBROJE					
4	RH - PREHLADOVÁ SCHÉMA VÝZBROJE					
5	RH - PREHLADOVÁ SCHÉMA VÝZBROJE					
6	RH - PREHLADOVÁ SCHÉMA VÝZBROJE					
7	RH - ZAPOJOVACIA SCHÉMA OVLÁDACÍCH OBVODOV					
8	POHLAD NA ROZVÁDZAČ RH					
9						
10						
ROZVÁDZAČ RH

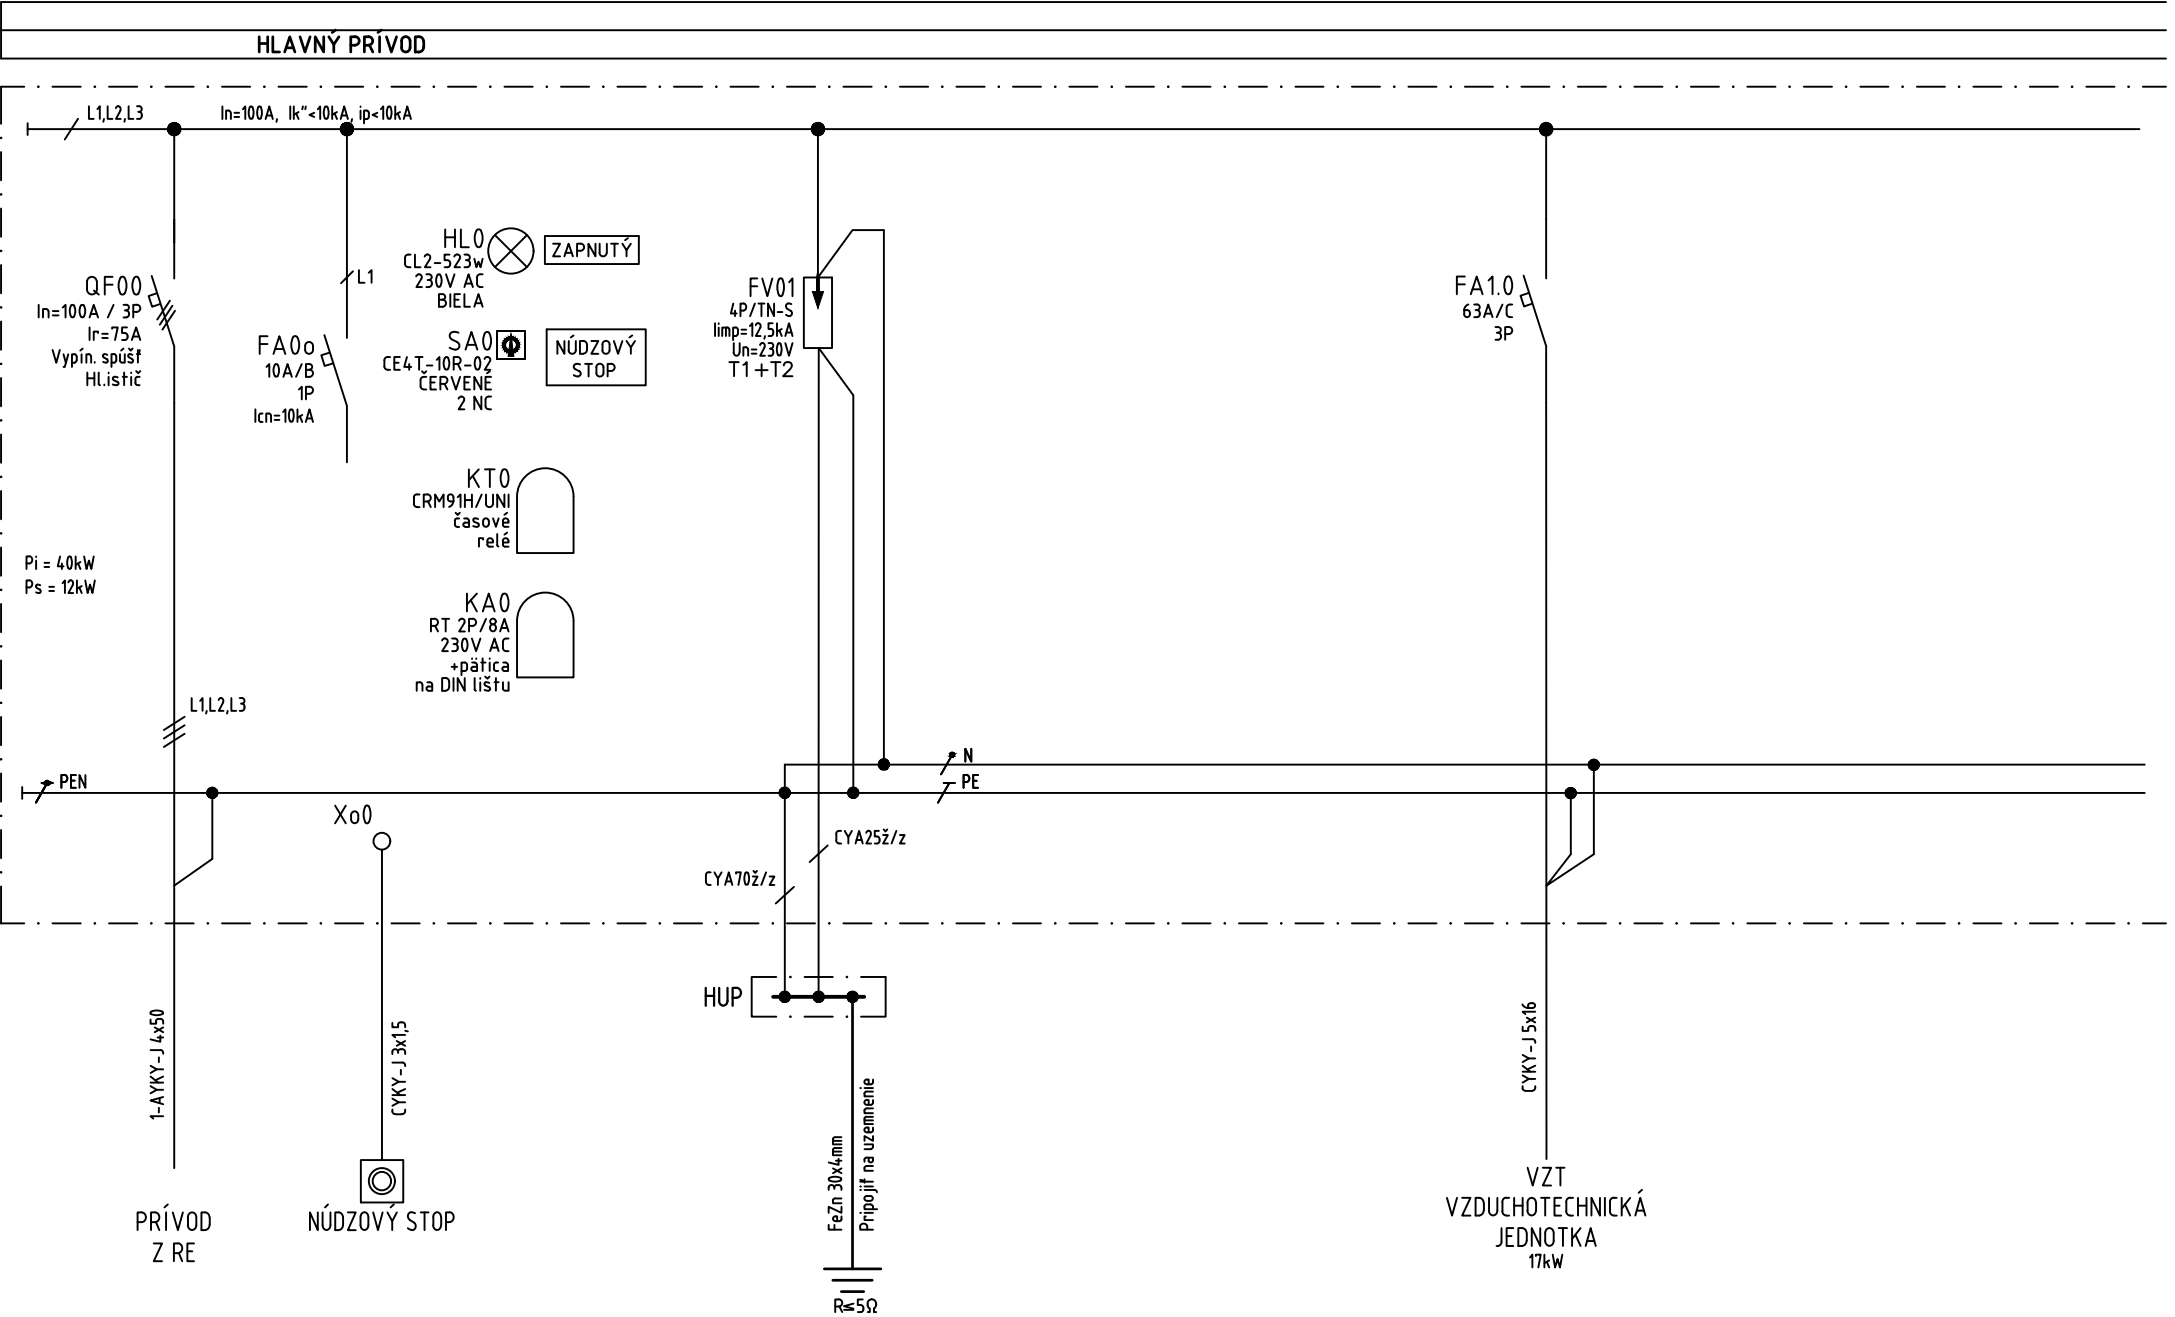

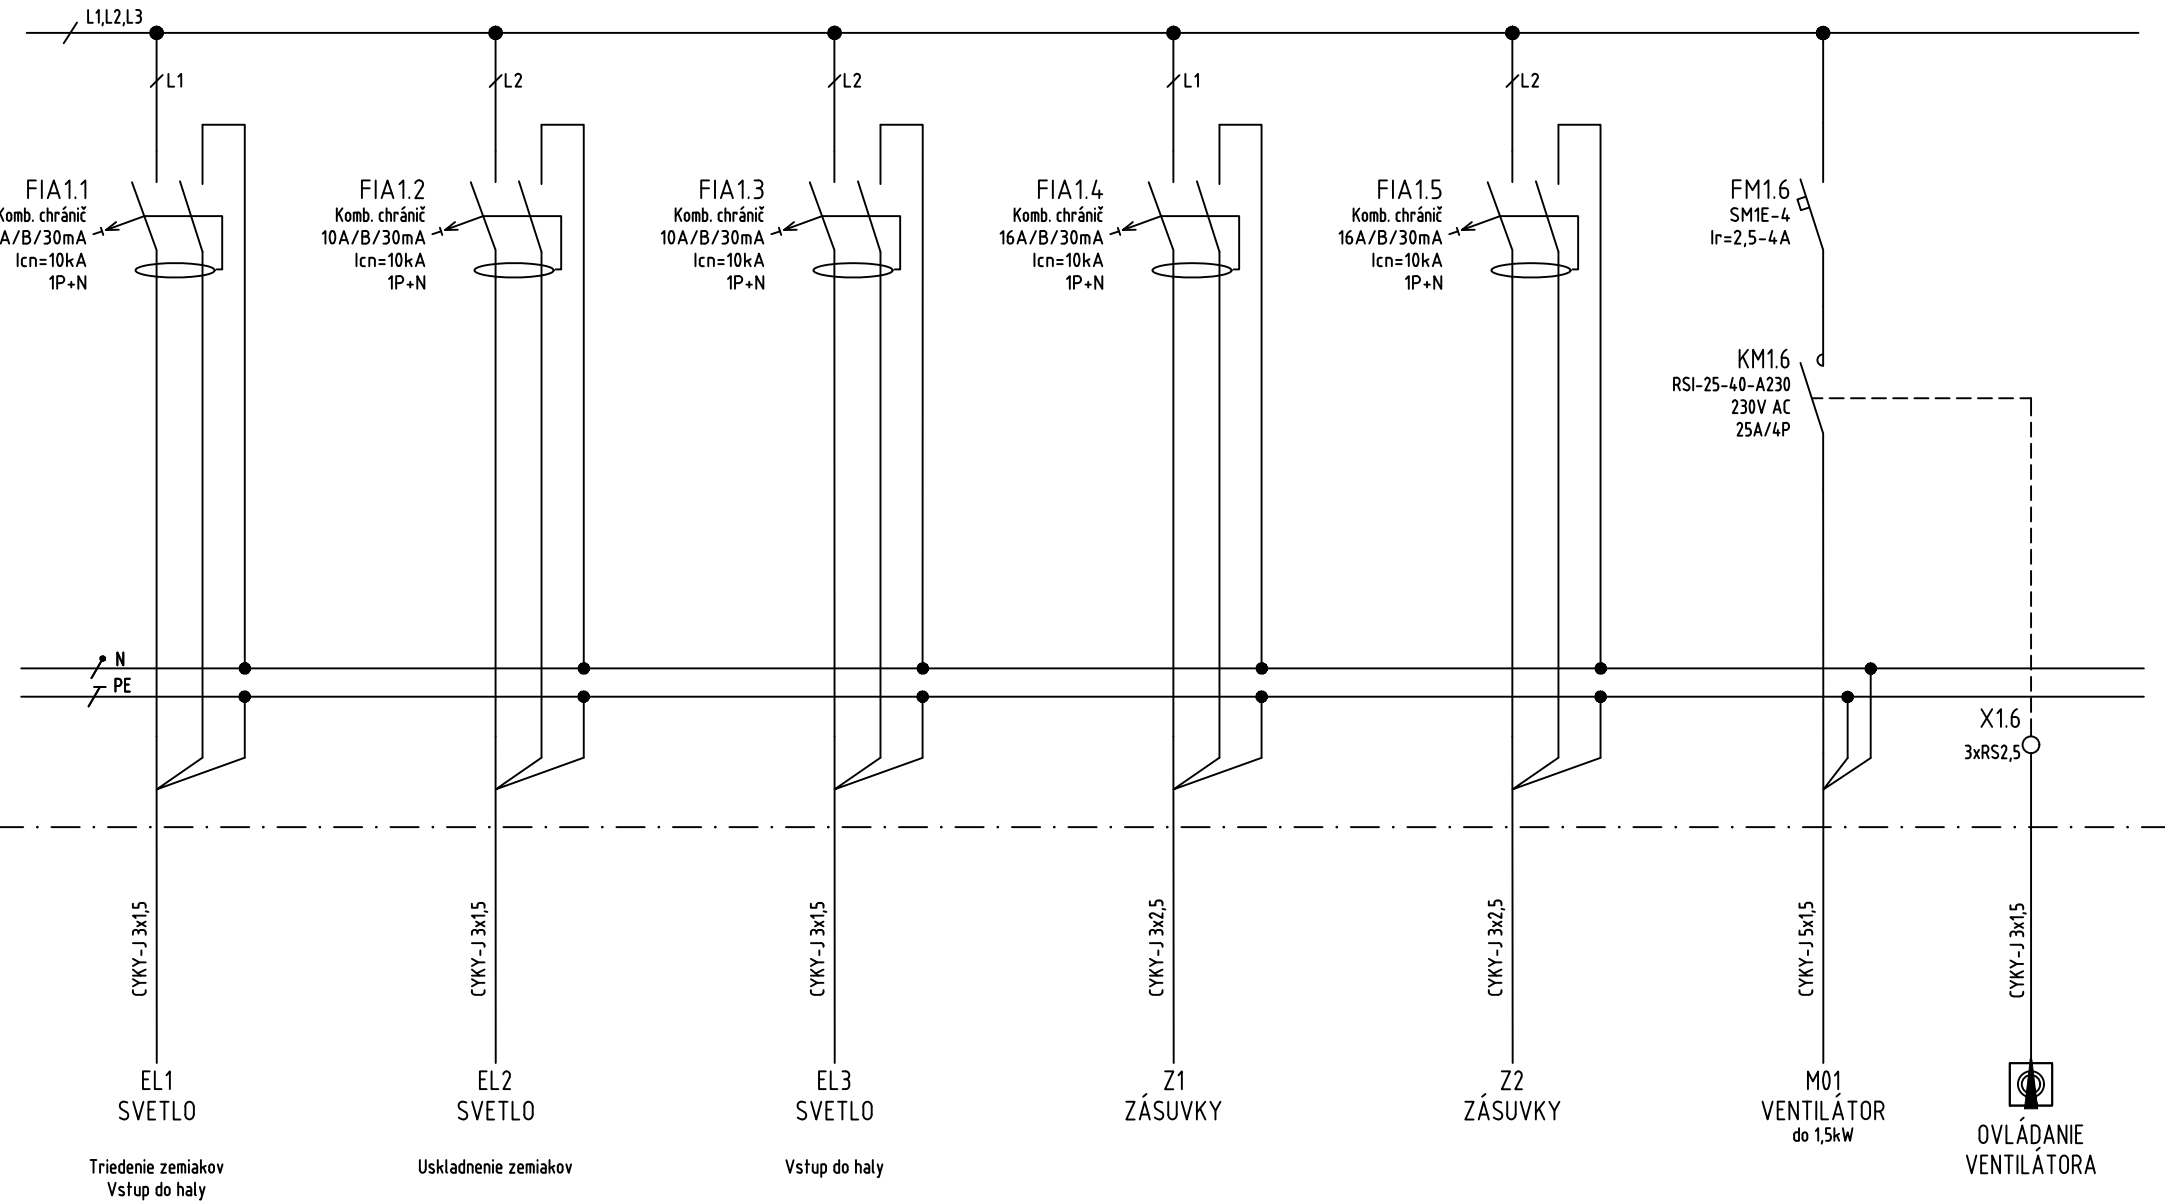

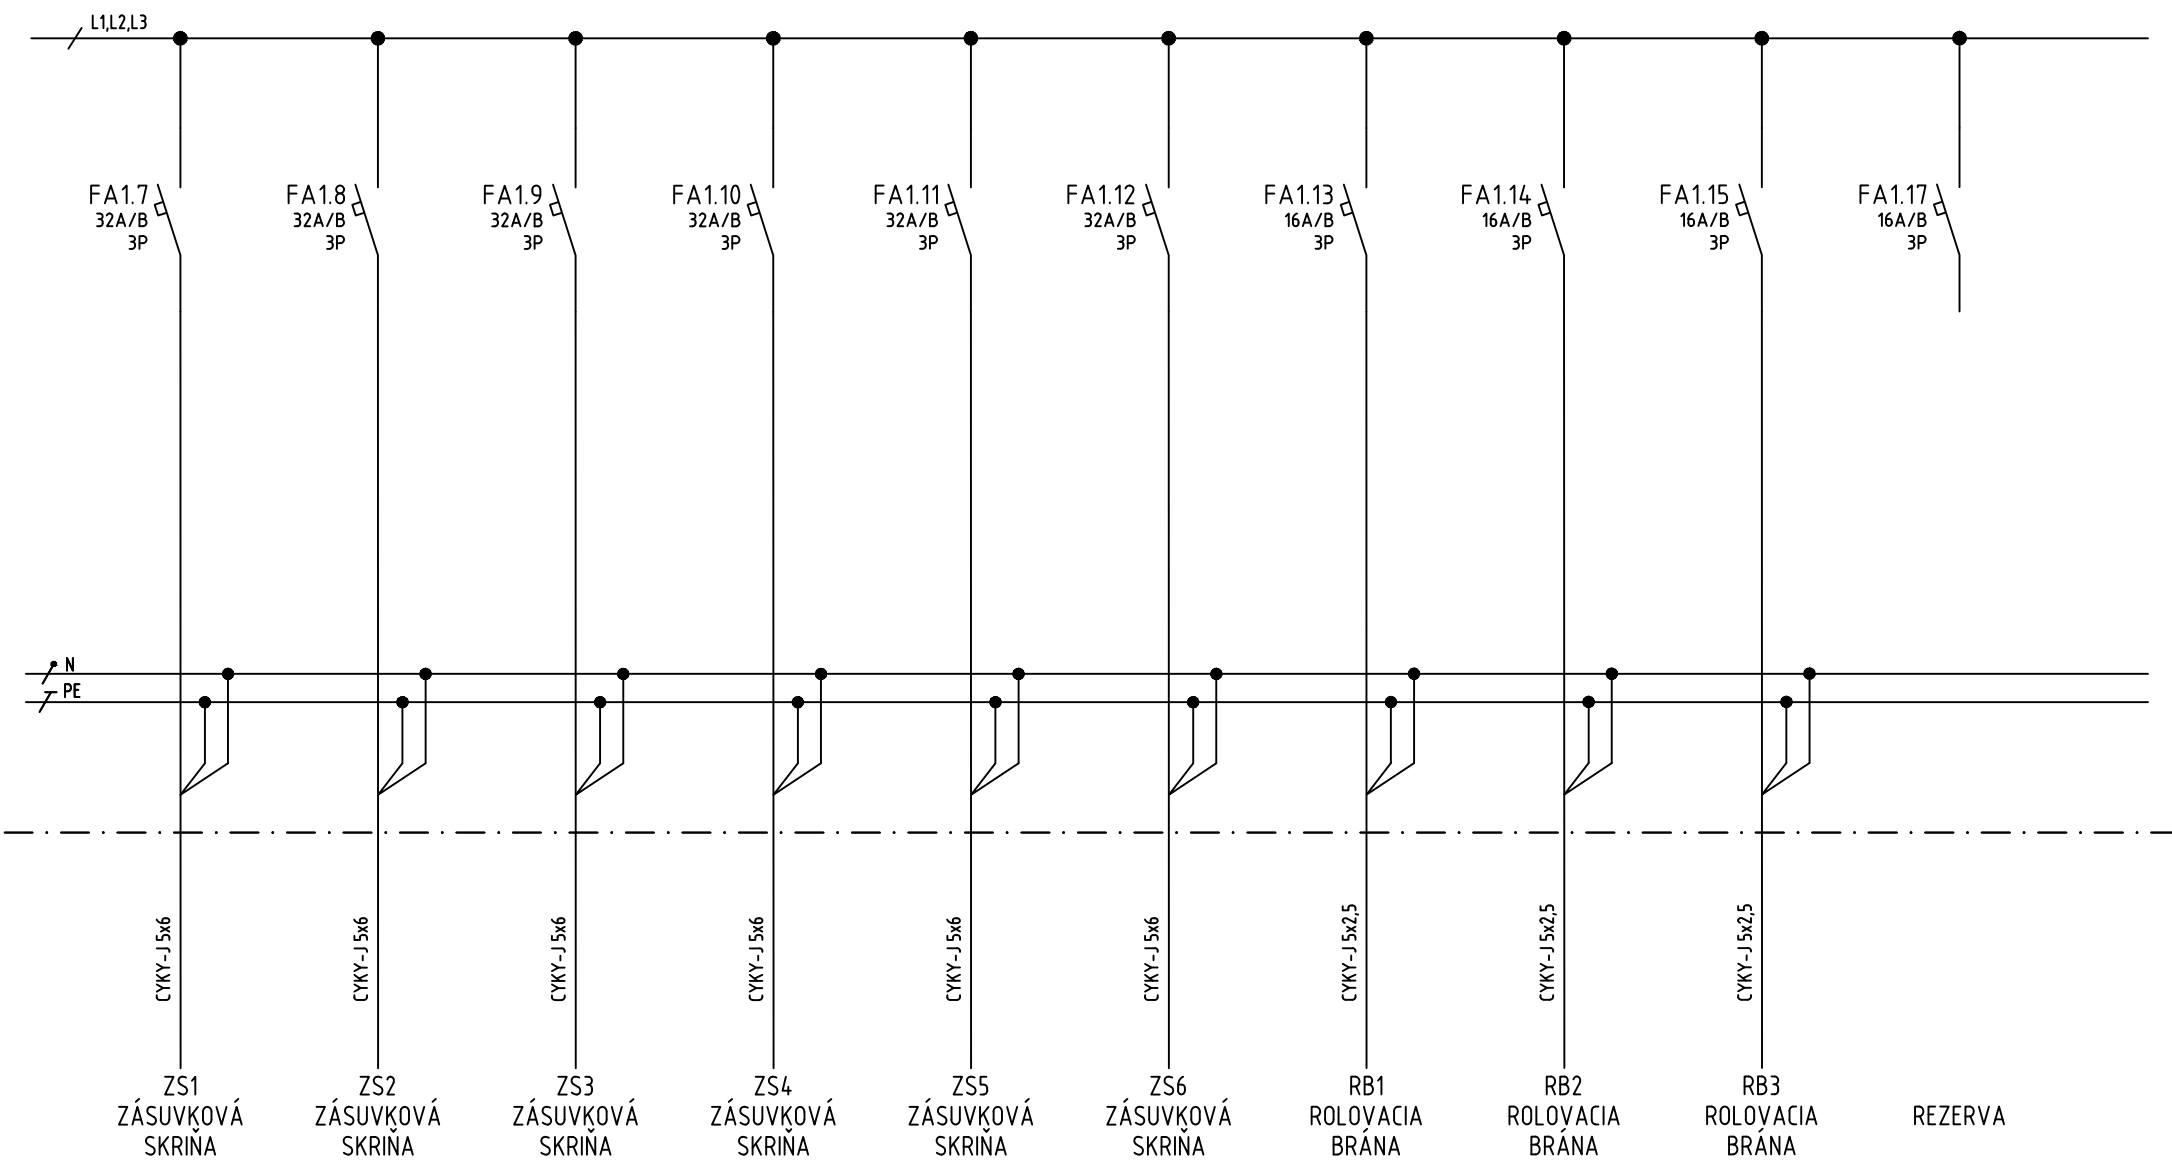

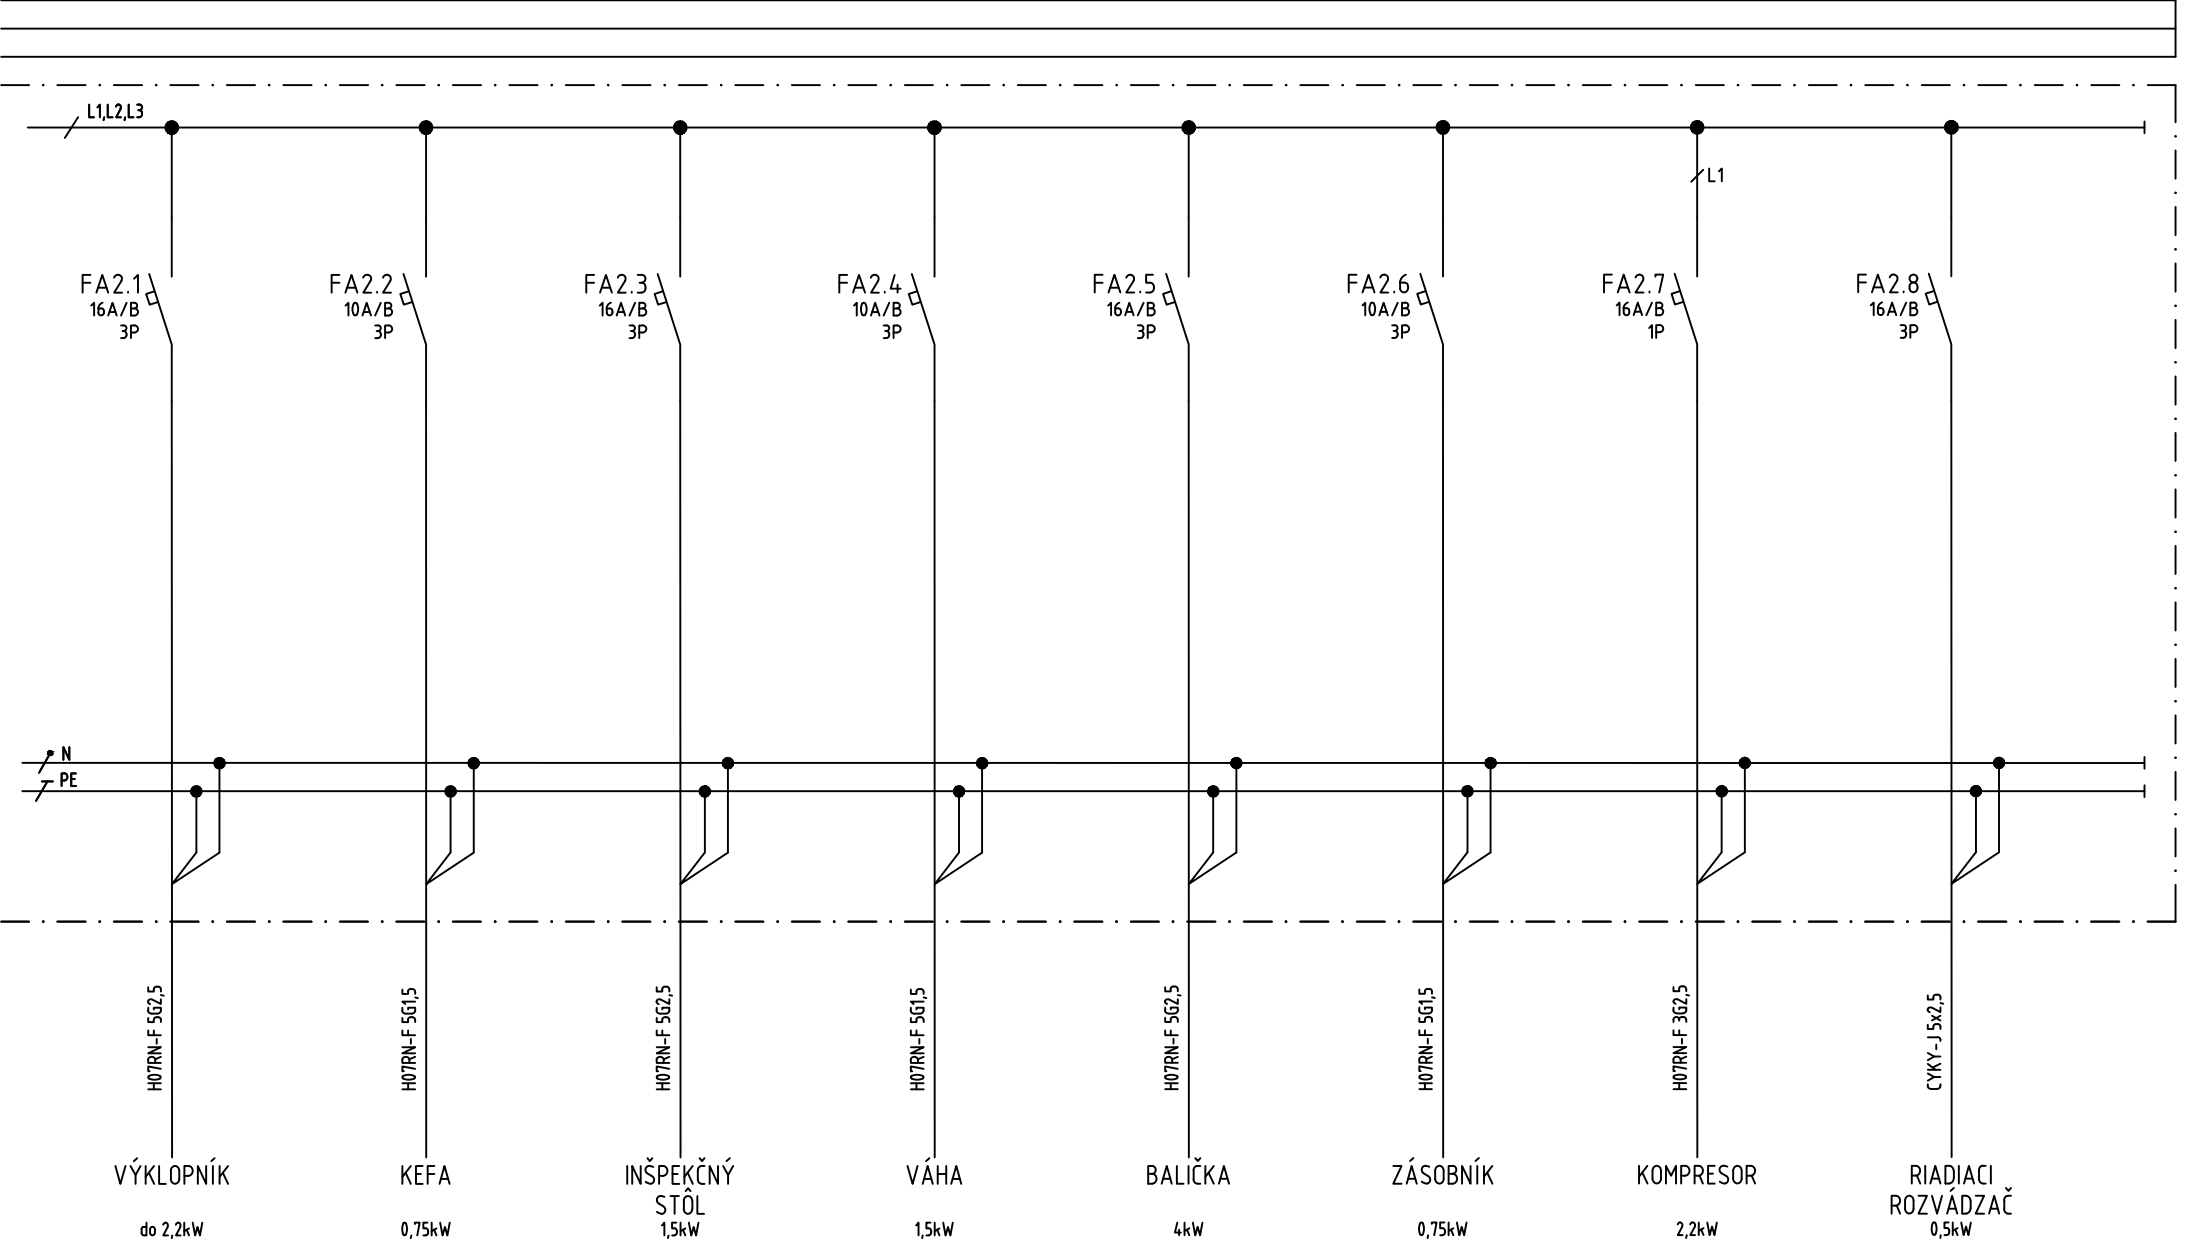


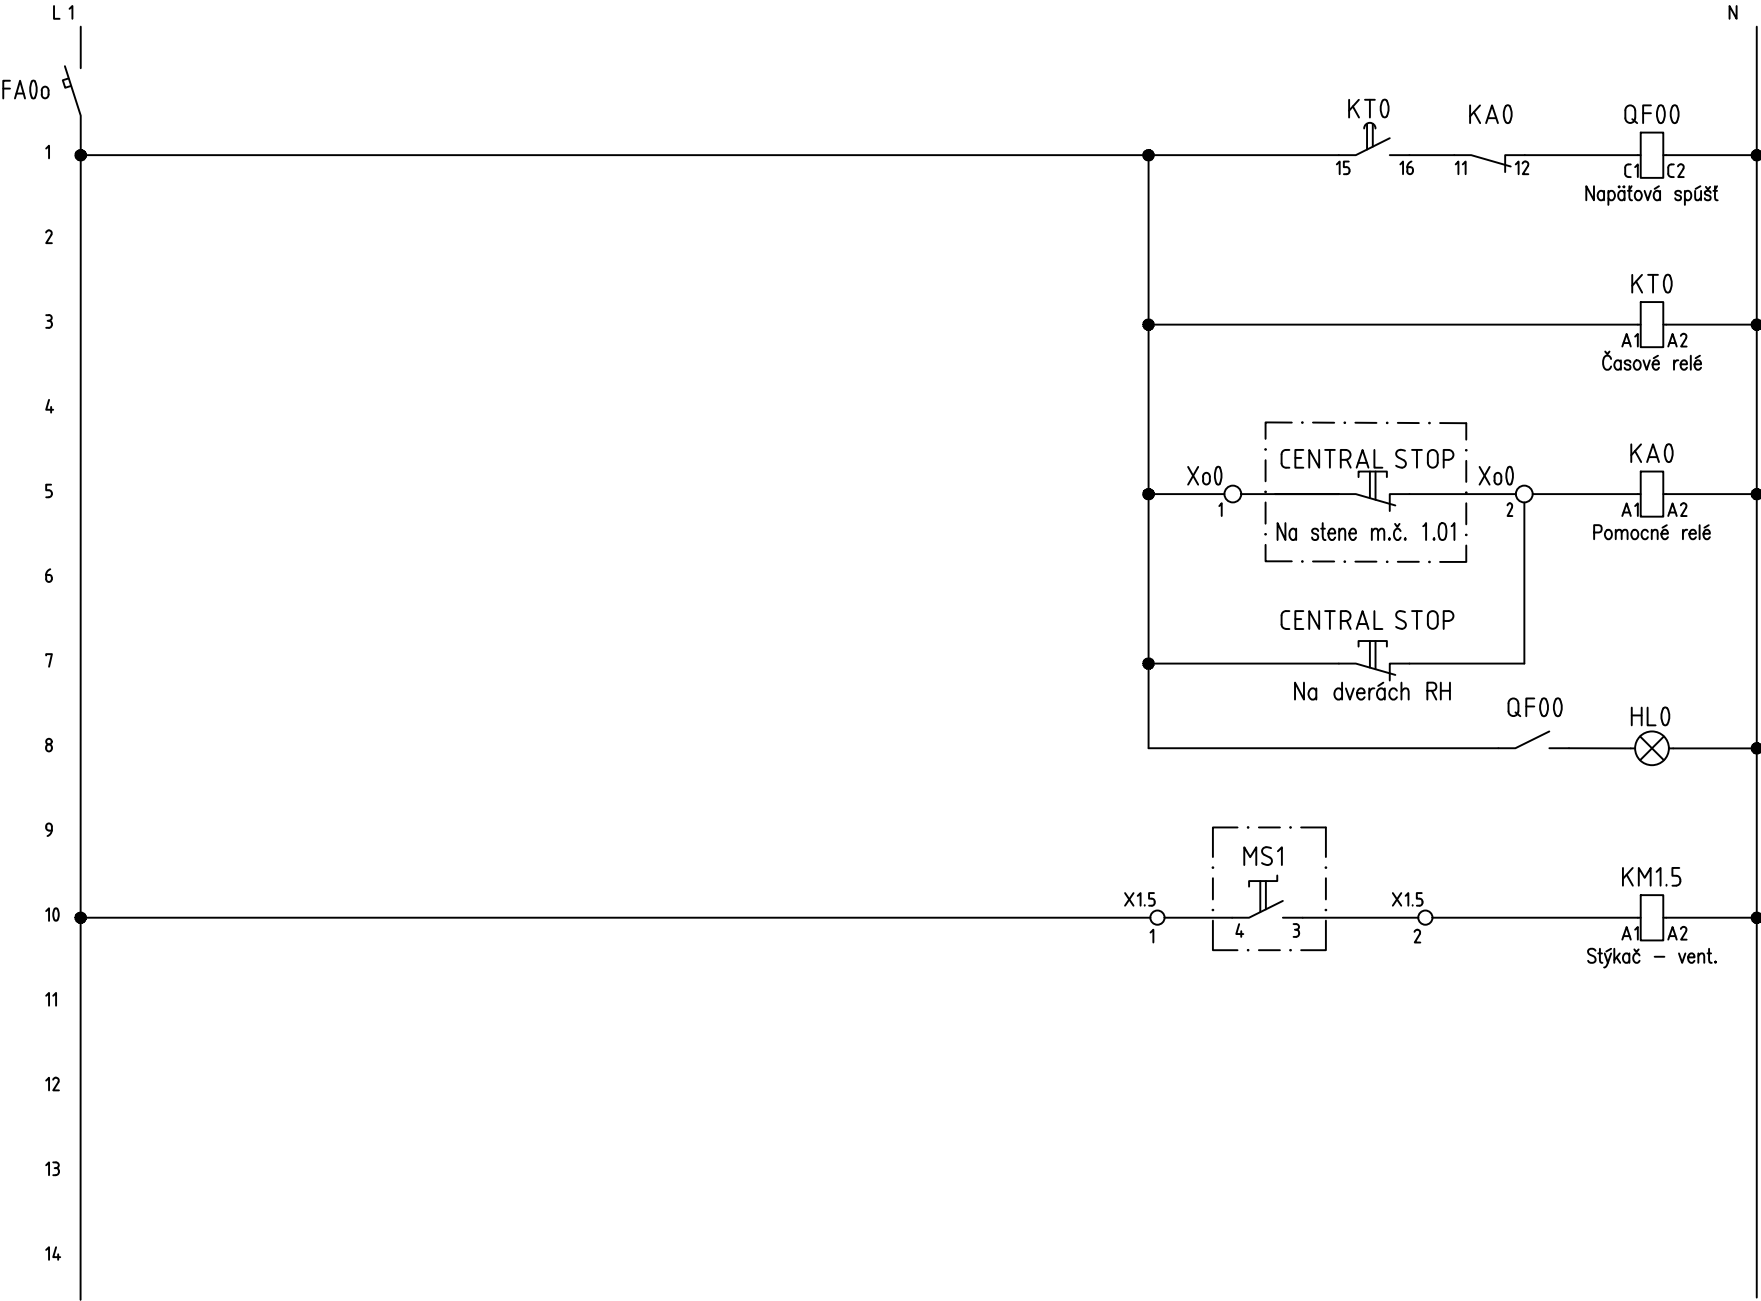

1/N/PE AC 230V 50Hz, TN-S

VYPNI RH	CENTRAL STOP	HLAVNÝ IISTIČ QF00
ONESKORENIE		
ZAPNUTIA - 1s		
NÚDZOVÉ VYPNUTIE RH		
HL. IISTIČ ZAPNUTÝ		
OVĽADANIE VENTILÁTORA		

POHĚAD NA ROZVÁDZAČ

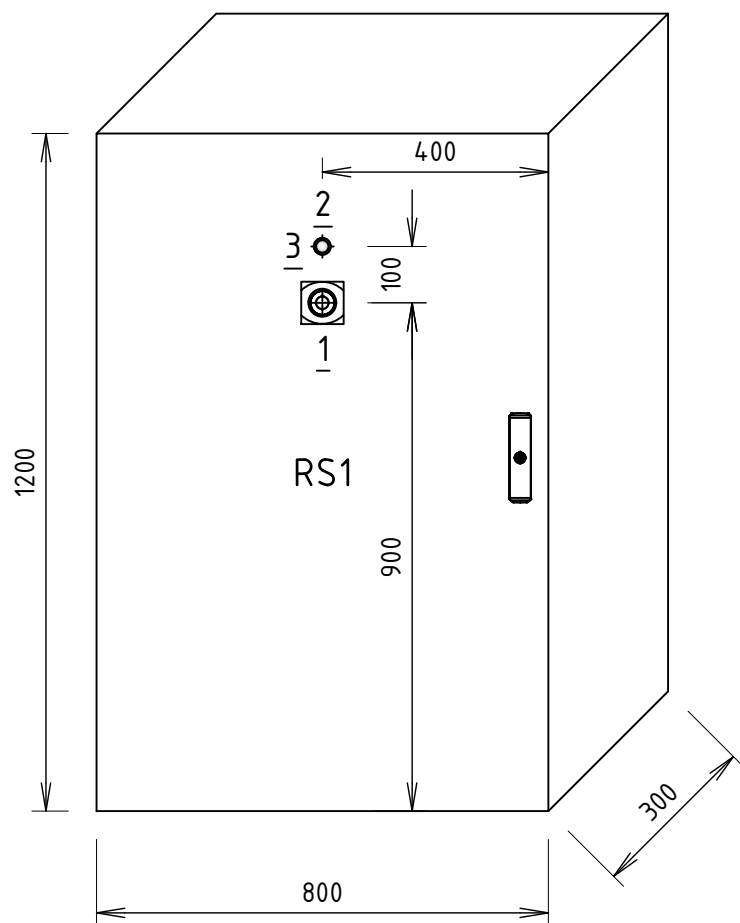

POZNÁMKY

1. OCELOPLECHOVÝ NÁSTENNÝ ROZVÁDZAČ
2. TYP OEZ NP66-1208030
3. ROZMERY - (800 x 1200 x 300) š x v x h (mm)
4. PRÍVOD A VÝVODY ZHORA
5. KRYTIE IP65, MONTÁŽNA DOSKA S DIN LIŠTAMI

TABUĽKA ŠTÍTKOV

ČÍSLO ŠTÍTKU	NÁZOV NA ŠTÍTKU	PRÍSTROJ
1	CENTRAL STOP	SA1
2	HLAVNÝ ISTIČ	QF00
3	ZAPNUTÝ	HL1