


REZ A-A - navrhovaný stav:

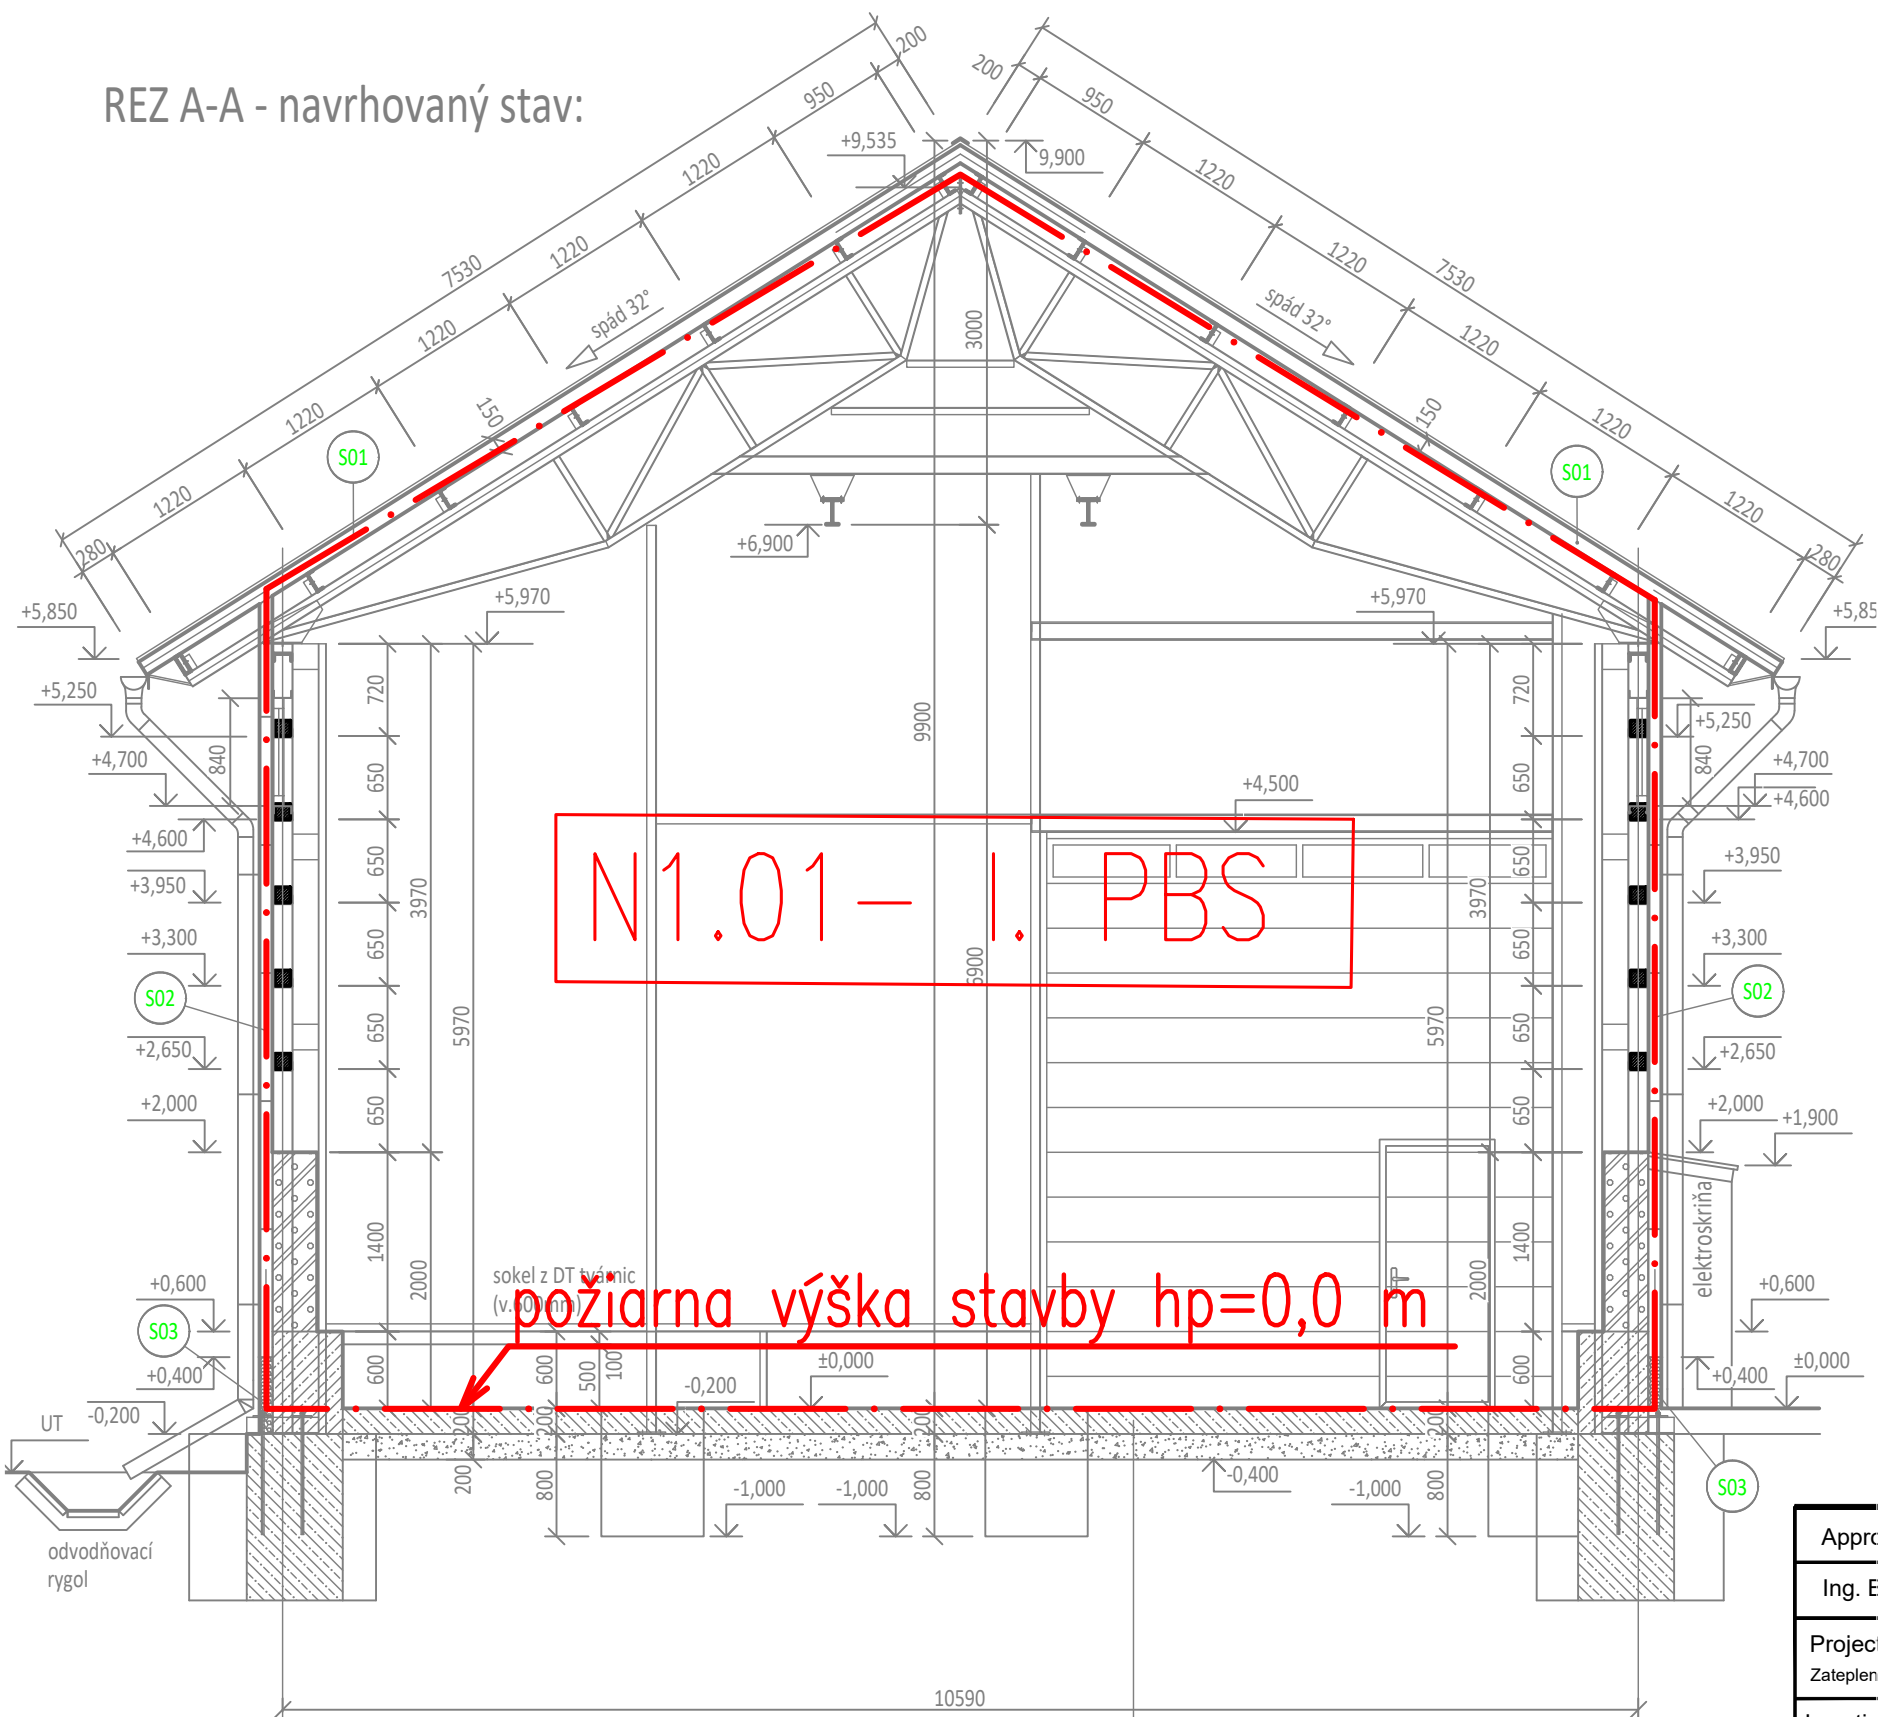

LEGENDA PO

N á z o v	Grafická značka
Požiarno deliaca konštrukcia (ohraničenie požiarneho úseku)	— . —

Approved / Schválil		Designer / Spracoval		Copy No. / Číslo pare
Ing. B. Brtáň		Ing. T. Knežníková		
Project Title / Názov stavby: Zateplenie a zmena účelu využívania stavby: Senník (súpis č. 564) na triedenie a sklad zemiakov				
Location / Miesto stavby areál PPD Liptovská Teplička, parcela KN-C č. 2006, objekt súpis.č.564				
INVESTOR: Poľnohospodárske podielnicke družstvo L. Teplička č.566,059 40 Liptovská Teplička				
Object name / Názov SO, PS: PROTIPOŽIARNE ZABEZPEČENIE STAVBY		Stupeň dokumentácie: Stavebný zámer a projekt stavby		
Document number / Číslo výkresu Y02		Scale / Mier. 1:50	Size / Formát A3	Sheet / List 1/1
Document title / Názov výkresu REZ		Rev. / Rev. 0	Date / Dátum 05/2026	Lang. / Jazyk SR