
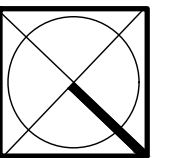


$d = 12,8 \text{ m}$

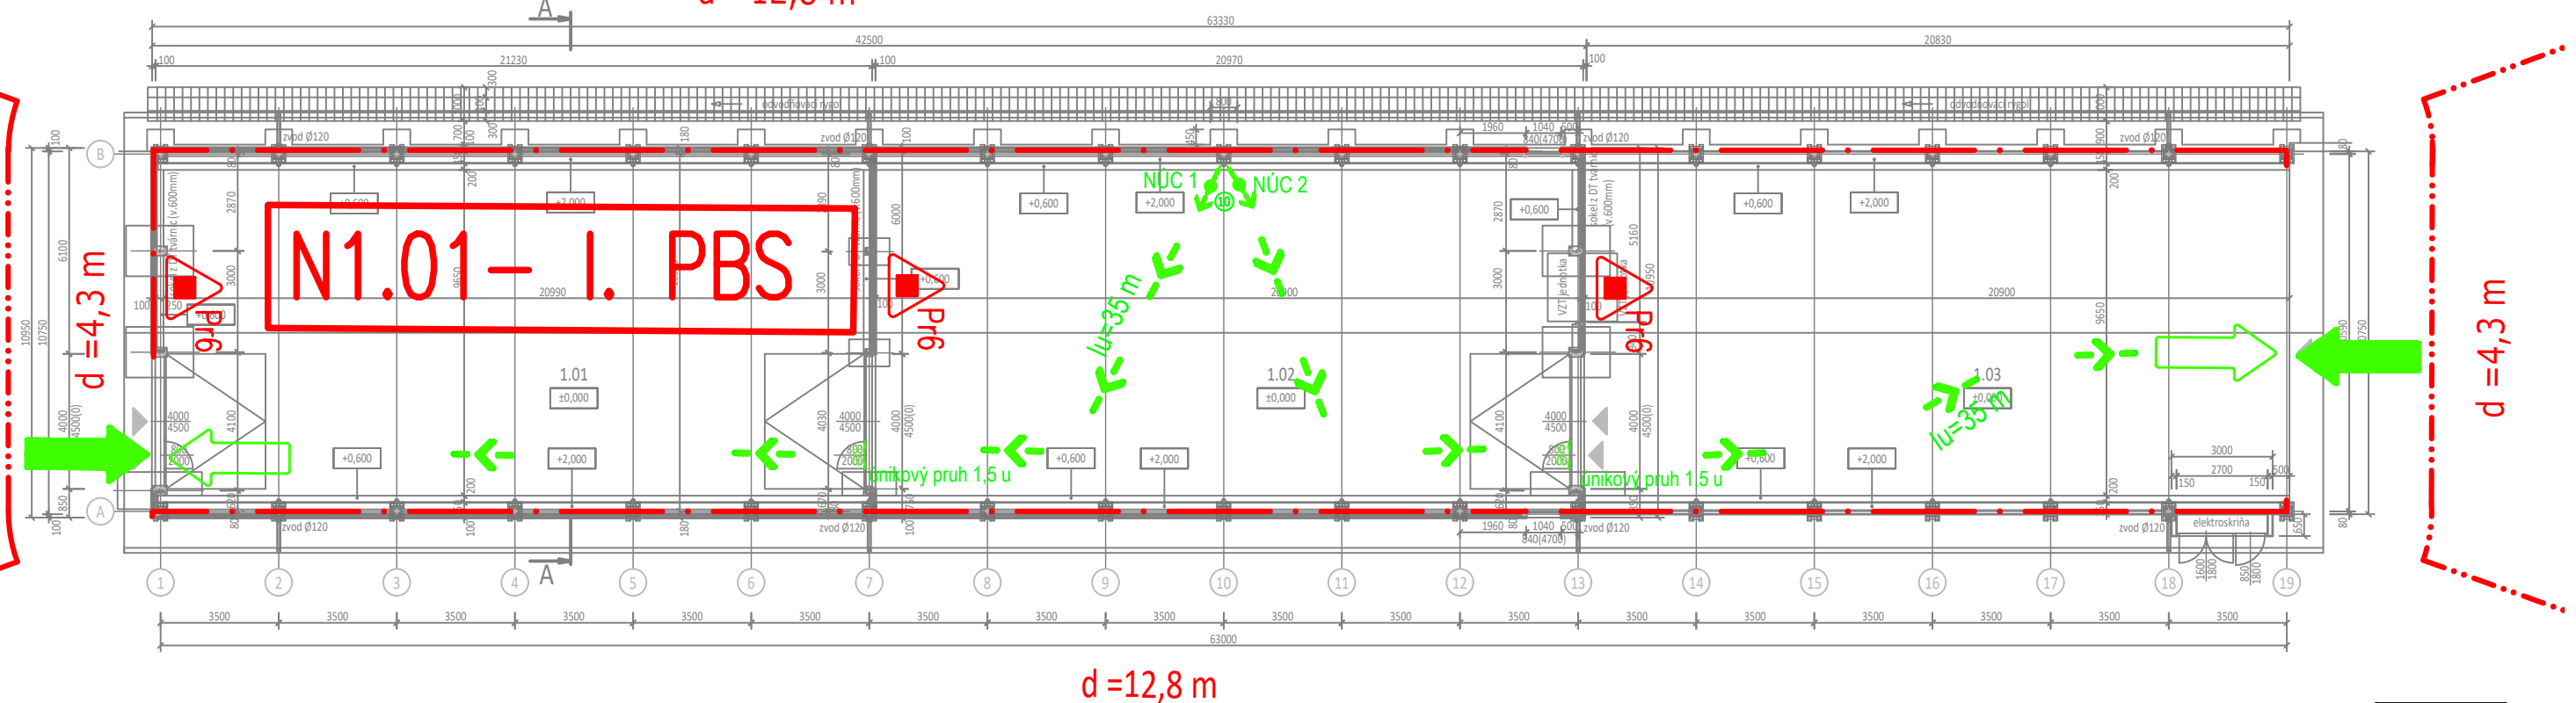


LEGENDA ÚČELU MIESTNOSTÍ A PRIESTOROV

Číslo miestnosti	Názov	Podlaha	Plocha miestn. [m²]
1.01	TRIEDENIE ZEMIAKOV	JESTVUJÚCA BETÓNOVÁ PODLAHA	201,80
1.02	USKLADNENIE ZEMIAKOV	JESTVUJÚCA BETÓNOVÁ PODLAHA	200,90
1.03	PRÍSTREŠOK POĽNOHOSPODÁRSKEJ TECHNIKY	JESTVUJÚCA BETÓNOVÁ PODLAHA	201,70

604,40m²

STENOVÉ HORIZONTÁLNE SENDVIČOVÉ PANELY S VÝPLŇOU Z PIR, hr. 100mm

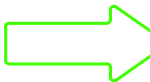N á z o v	Grafická značka
Požiarne deliaca konštrukcia (ohraničenie požiarneho úseku)	
Odstupová vzdialenosť	
Východ na voľné priestranstvo	
Vstup hlavný	
ABC práškový prenosný hasiaci prístroj – 6 kg	

Approved / Schválil		Designer / Spracoval		Copy No. / Číslo pare
Ing. B. Brtáň		Ing. T. Knežníková		
Project Title / Názov stavby: Zateplenie a zmena účelu využívania stavby: Senník (súpis č. 564) na triedenie a sklad zemiakov				
Location / Miesto stavby areál PPD Liptovská Teplička, parcela KN-C č. 2006, objekt súpis.č.564				
INVESTOR: Poľnohospodárske podielnicke družstvo L. Teplička č.566,059 40 Liptovská Teplička				
Object name / Názov SO, PS: PROTIPOŽIARNE ZABEZPEČENIE STAVBY		Stupeň dokumentácie: Stavebný zámer a projekt stavby		
Document number / Číslo výkresu Y01		Scale / Mier. 1:200	Size / Formát A3	Sheet / List 1/1
Document title / Názov výkresu Pôdorys 1.NP		Rev. / Rev. 0	Date / Dátum 05/2026	Lang. / Jazyk SR