
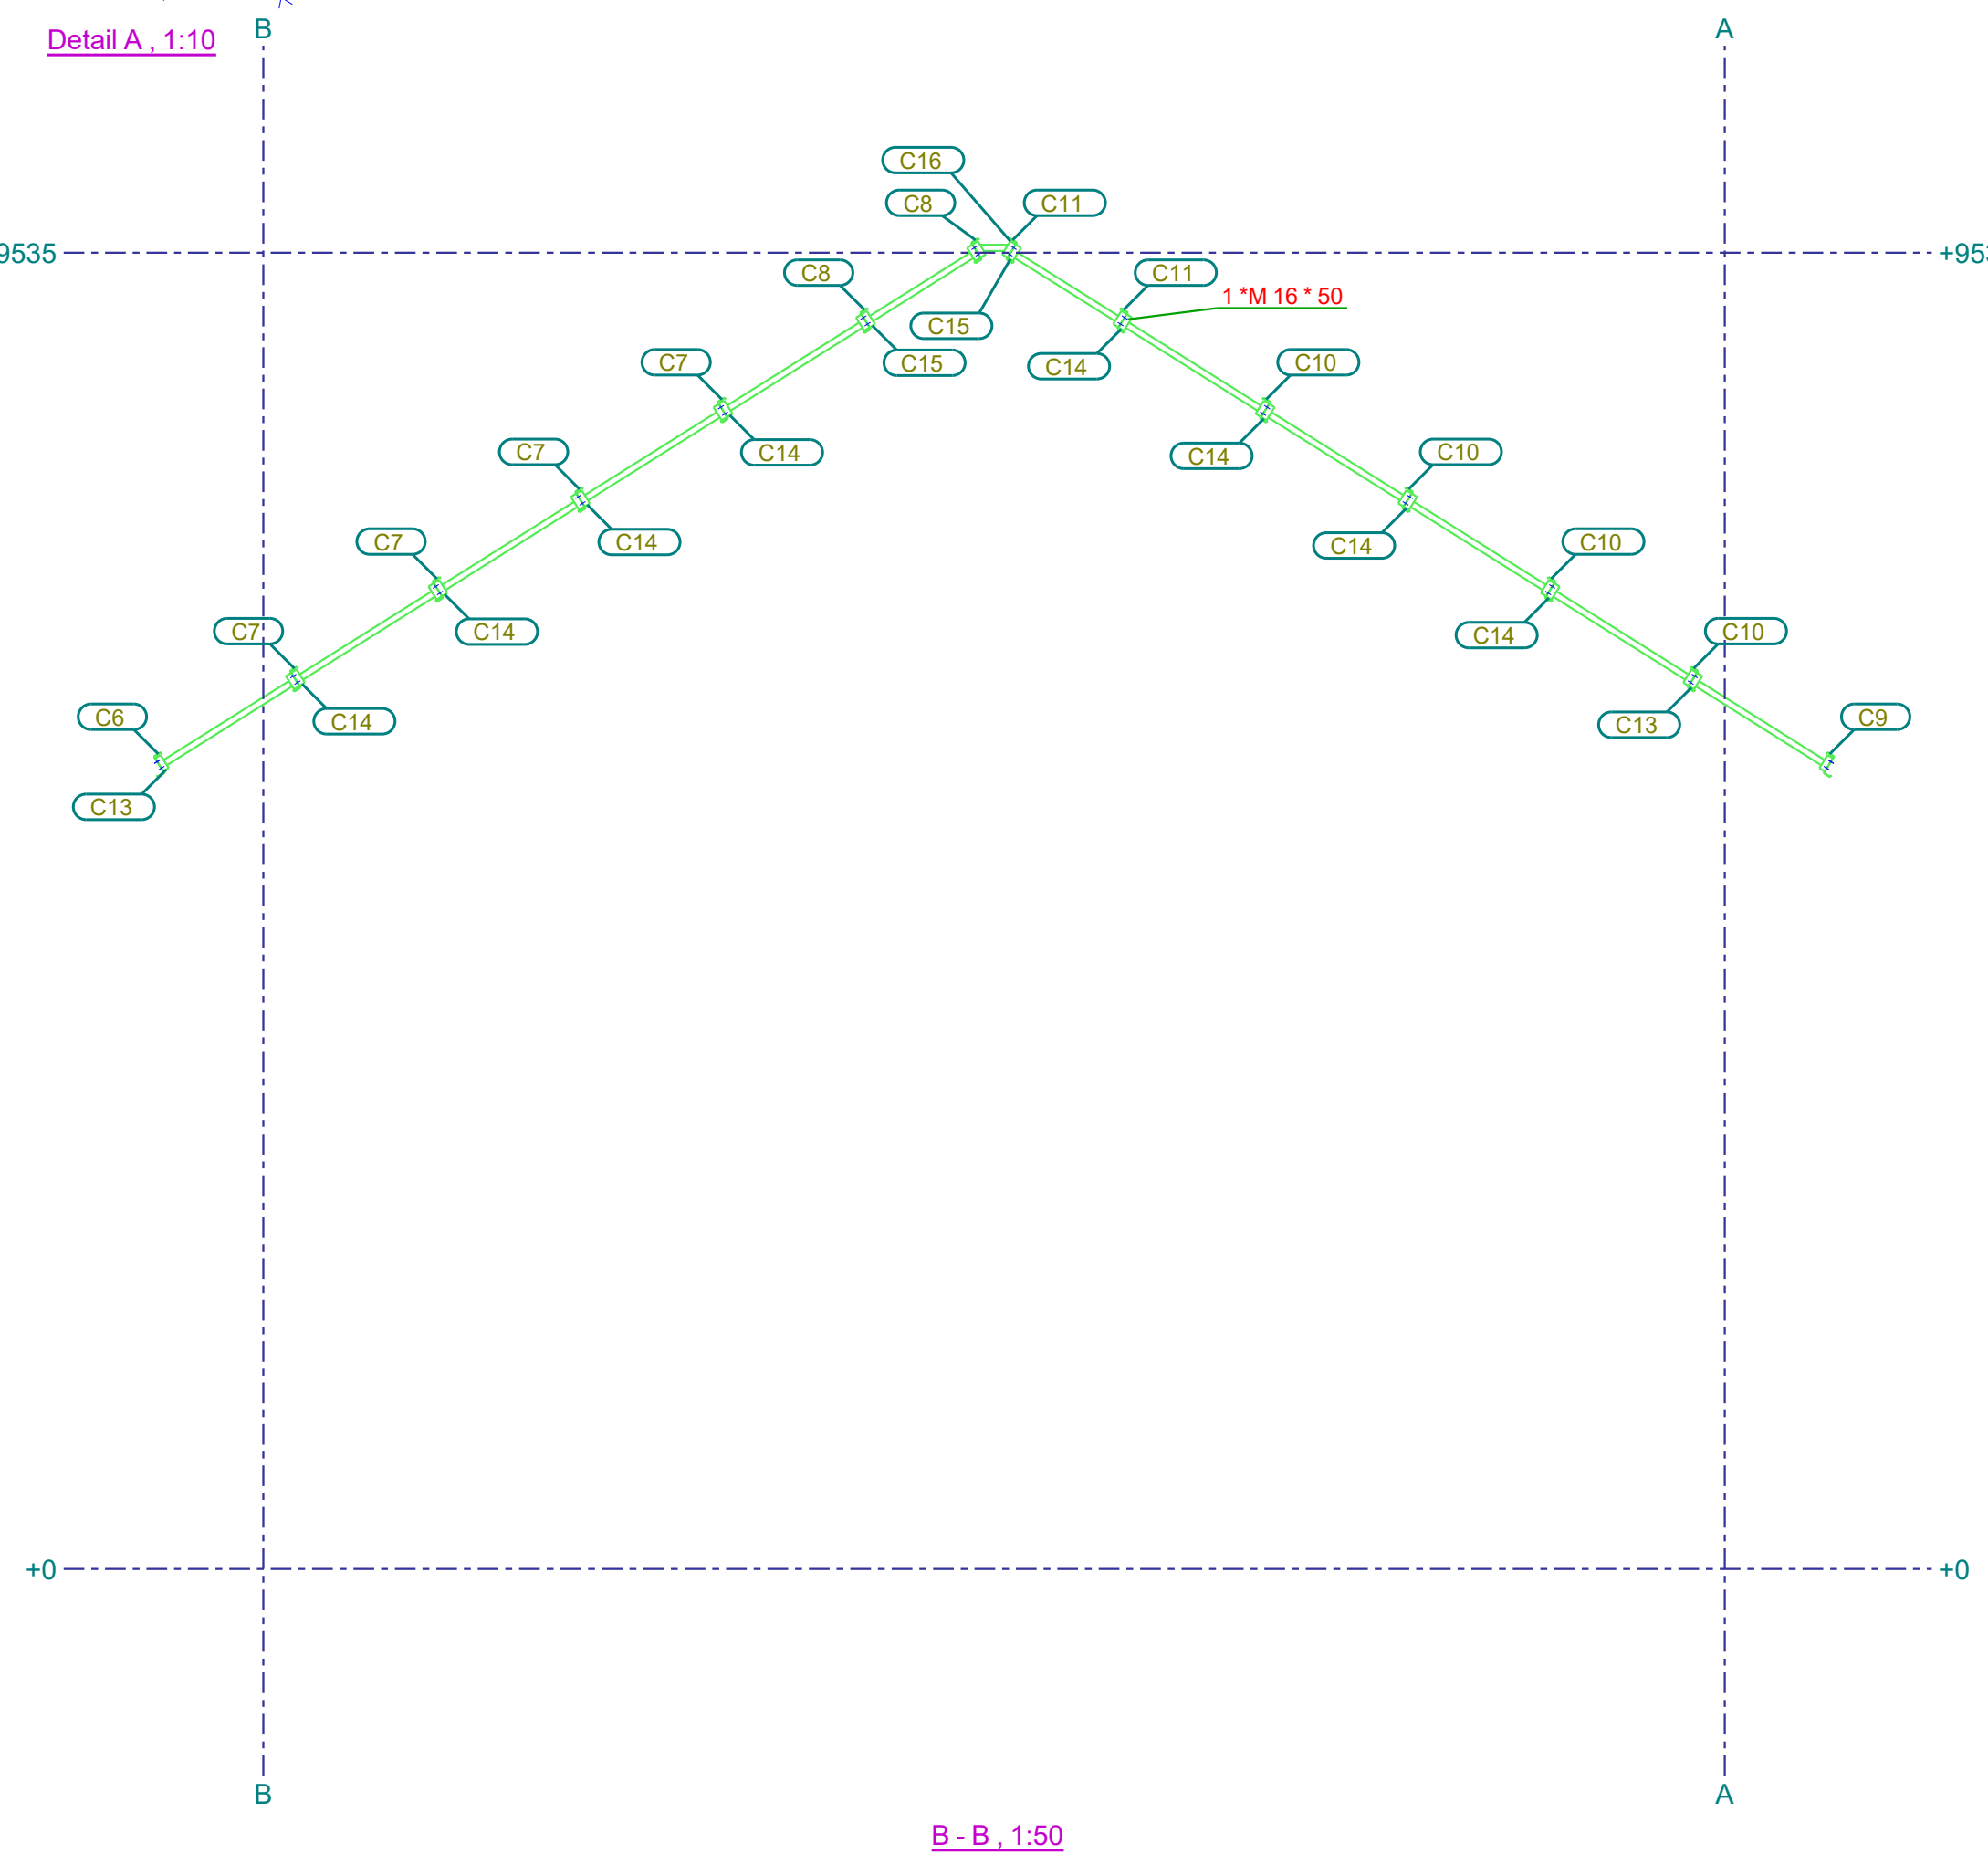


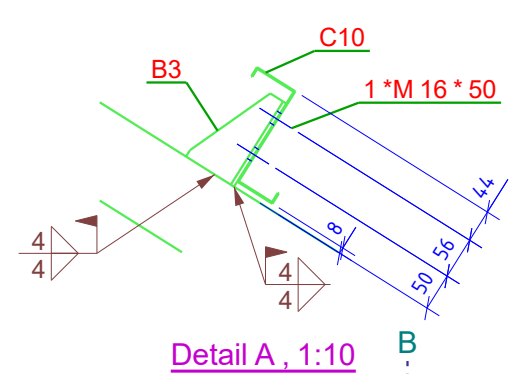

OCEĽ TRIEDY S235JR
SKRUTKY TRIEDY 8 A DIN 933 (ISO 4017) POKIAĽ NIE JE UVEDENÉ INAK
TRIEDA ZHOTOVENIA EXK2 PODĽA STN EN 1090-2+A1, TOLERANCA TRIEDA 1.
VŠEOBECNÉ VLASTNOSTI ZÁVÁROVÝCH KONSTRUKCIÍ PODĽA EN ISO 13920
KONTROLA ZÁVŮV : STUPEŇ C PODĽA EN ISO 5817.
ODPORUČANÁ PRÍPRAVA PRE ZÁVÁROVÉ SPOJE PODĽA EN ISO 9692-1
PODMIENKY PRE AKOSŤ POVRCHU ZA TEPLA VALCOVANÝCH OCELOVÝCH PLECHOV,
SPOJKY ODĽU EN 1033-4 A EN 1033-2
POVRCHOVÁ ÚPRAVA MATERIÁLU OTÝRSKANÍ MIN. NA STUPEŇ SA 2.5.
TRIEDA KORÓZNEJ AGRESIVITY C2 – H PODĽA EN ISO 12944-2; RAL
AKÉKOĽVEK NEZROVNALNOSTI VO VÝKRESOCH KONZULTOVAŤ SO SPRACOVATEĽOM
PROJEKTU
DOKUMENTÁCIE
STAVBU JE NÚTNÉ ZHOTOVOVAŤ S OVERYNOU PROJEKTOVNOU DOKUMENTÁCIOU,
TECHNICKÝMI
PRÍKRESMI A TECHNICKÝMI NORMAMI. AKÉKOĽVEK ZMENY OPROTI TEJTO VÝKRESOVEJ
DOKUMENTÁCII MUSIA BYŤ ODSÚHLASENÉ A ZNOVU POSÚDENÉ AUTORIZOVANOU
OSOBOU.
TENTO VÝKRES JE NÚTNÉ KOORDINOVAŤ V SÚVISLOSTI S OSTATNÝMI VÝKRESMI,
VÝKRESOVOU ČASŤOU A PROFESIAMÍ, V KTORÝCH SU ŠPECIFIKOVANÉ ČASŤI
OSADZOVANÝCH PRVKOV.

ORDER:		Designer: Ing. Frič	
SKLAD A TRIEDENIE ZEMIAKOV		Date: 02.09.2026	
SO 01		Scale: Ve výkresu	
DRAWING NAME		Number of A4: 17x	
MONTÁŽNA ZOSTAVA MET			
INVESTOR:			
Poľnohospodárske podnikníctvo			
CLASS OF STEEL: S235JR	WELDS: L MIN 4 OR THICKLESS OF PLATE		
BOLTS: 8.8	SCREENING:  FIRST KVADRANT		
Tel.: +421908216348	Statika stavieb	NO of order 26 52	
		Drawing	
		G [1]	
		Size: 1050x594	
Template:			
peter.fric@pp-project.sk		Internet: www.pp-project.sk	