



Pôdorys

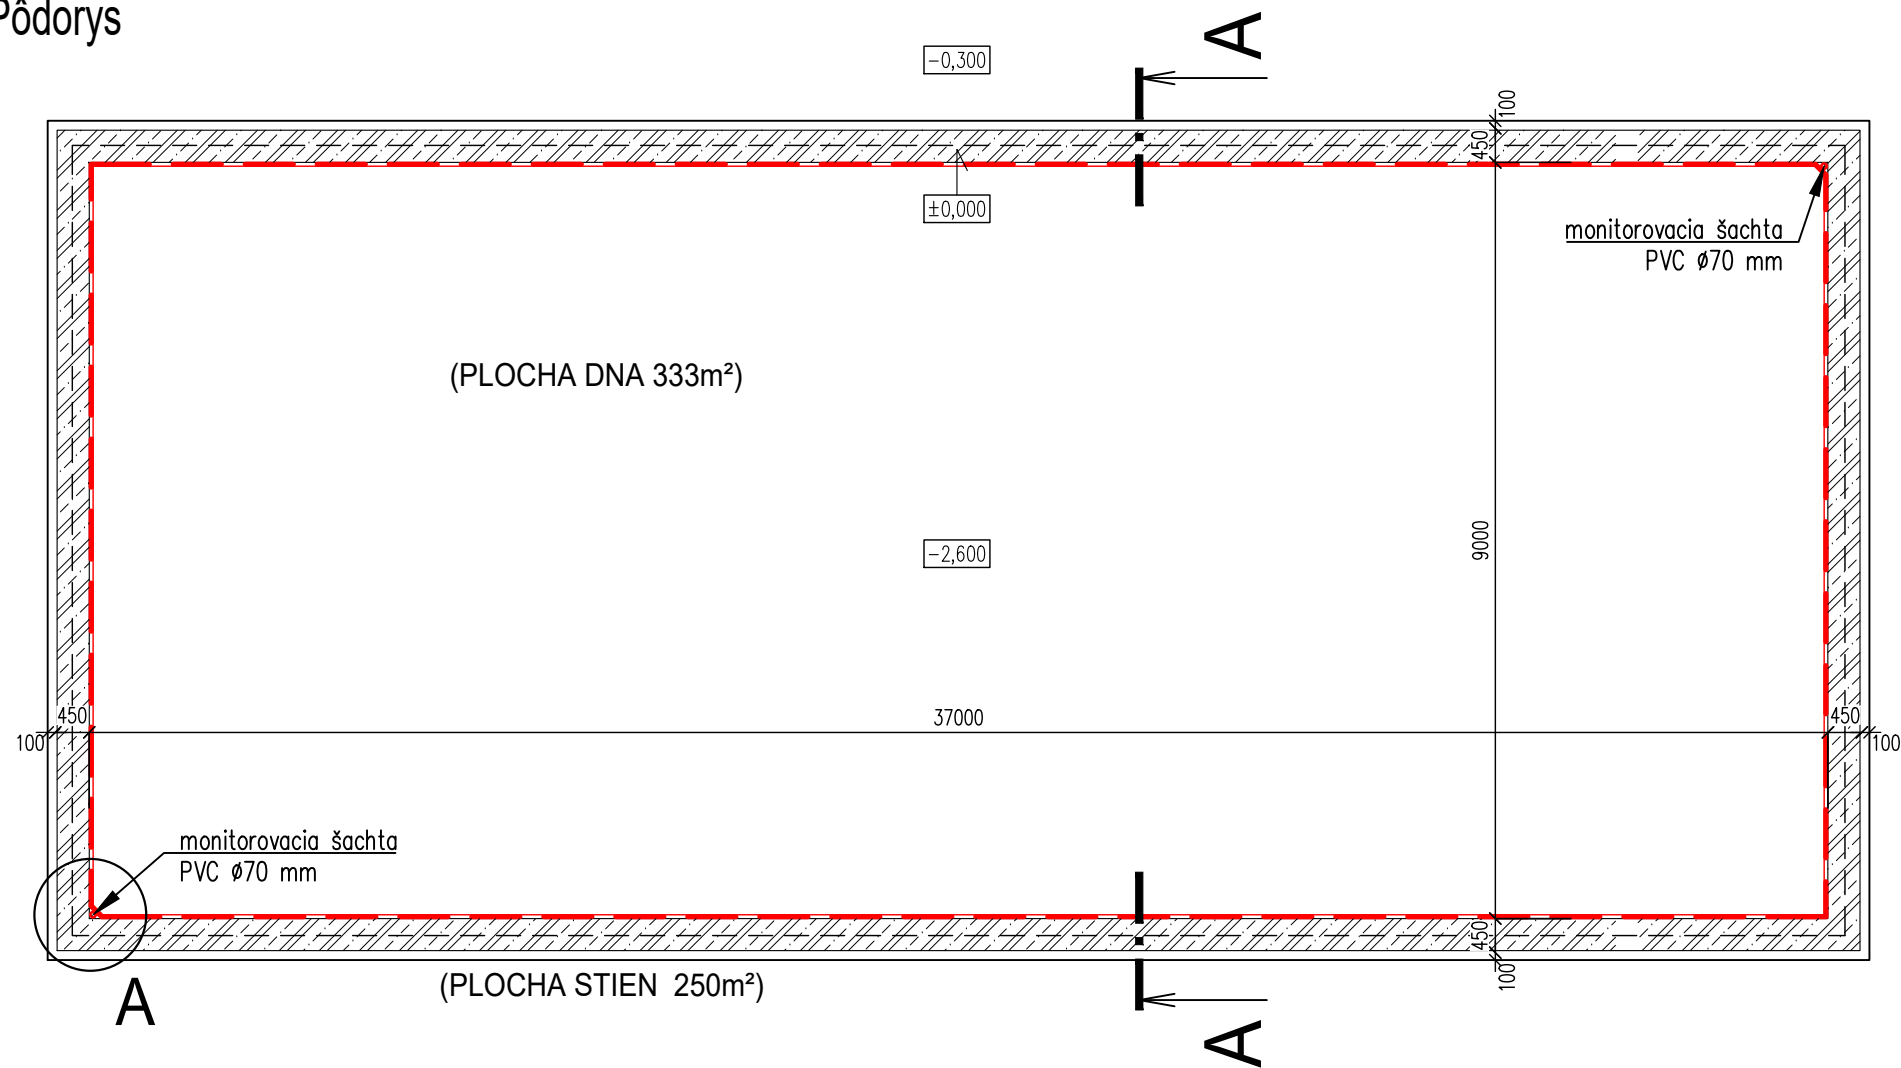


Detail A - monitorovacej šachty
1:20

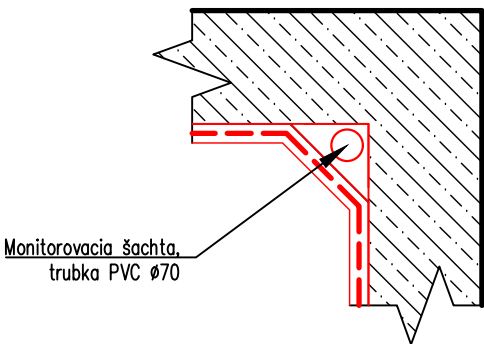

- Legenda:
- Jestvujúce konštrukcie
 - Navrhované konštrukcie
 - Navrh. izolácia

Rez A-A

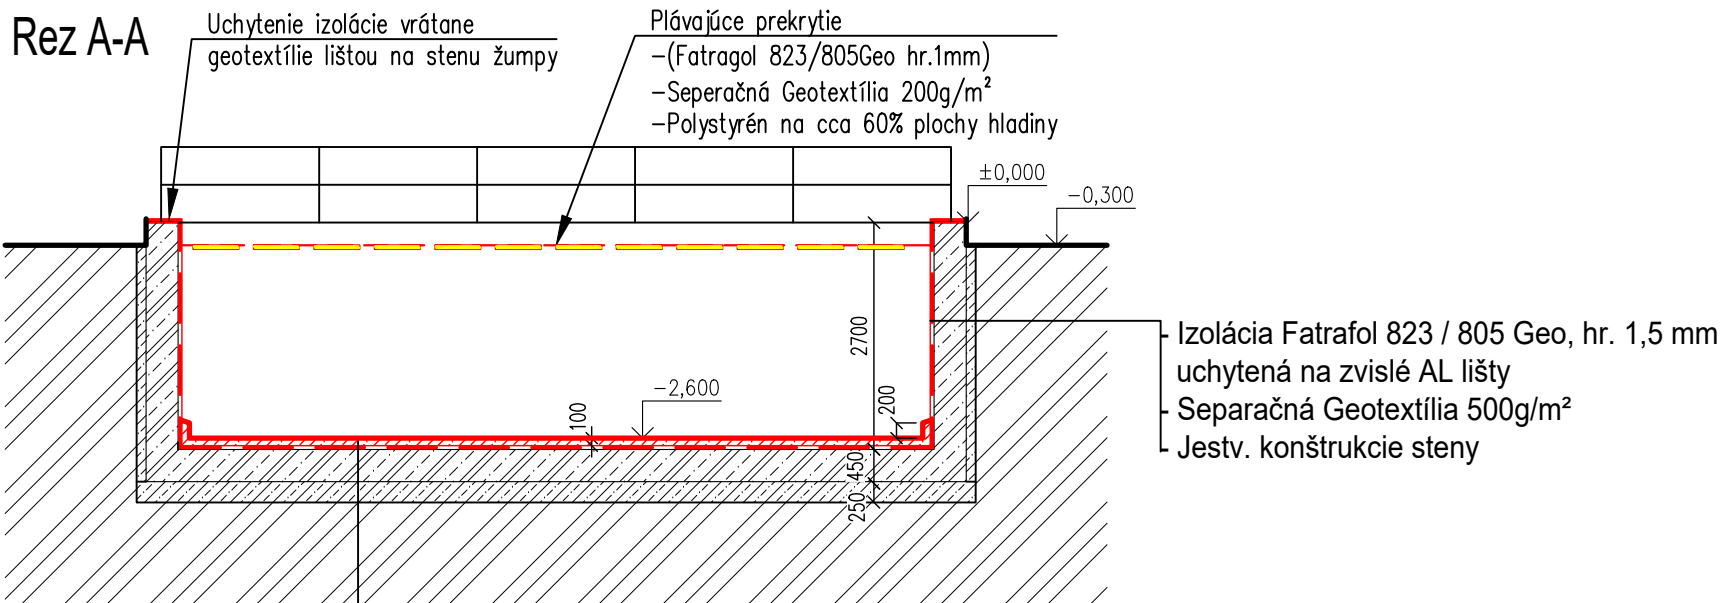

- Nový bet. kryt, hr. 100 mm C30/37 XC4, XF1, XA1
- Separačná Geotextília 500g/m²
- Izolácia Fatrafol 823/ 805 Geo, hr. 1,5 mm
- Separačná Geotextília 500g/m² (funkcia drenáže)
- Jestv. konštrukcie dna žumpy

ZODP.PROJEKTANT	VYPRACOVAL	PROGRES TEAM PRIEMYSELNÁ 2 TRNAVA
Ing. Císar	Turanský	
INVESTOR: AGROSAP s.r.o.		
OÚ: Nenince	KRAJ: Banskobystrický	
NÁZOV STAVBY A LOKALITA:		
Stavebné úpravy manipulačných plôch a žumpy		
SO 02 Stavebné úpravy jestvujúcej žumpy		
PROFESIA: Architektonicko-stavebné riešenie		
OBSAH: Pôdorys, rez		
FORMÁT:	2A4	
DÁTUM:	06/2026	
STUPEŇ:	PS	
Č.ZÁKAZKY:	2026/PS/1028	
KÓTOVANÉ V:	MM	
MIERKA	1: 100	Č.VÝKRESU: 5