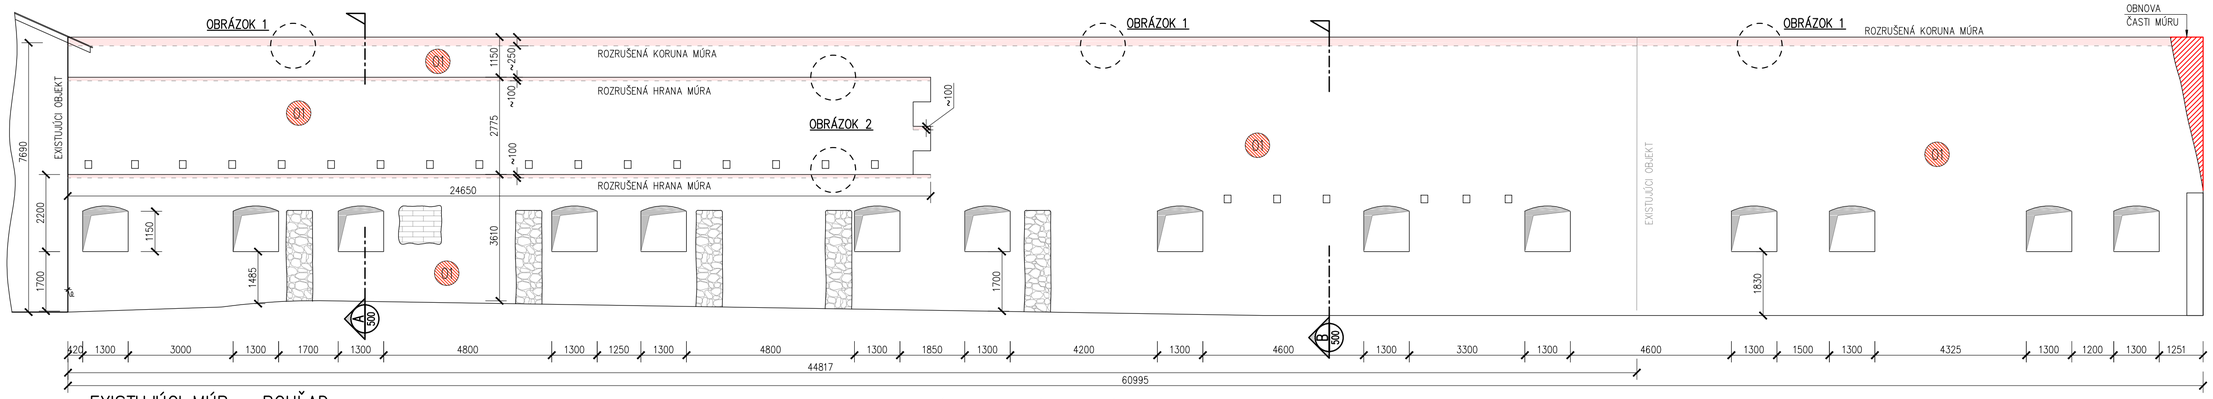

EXISTUJÚCI MÚR – POHĽAD

MIERKA 1:100

SANÁCIA KORUNY / HRANY MÚRA

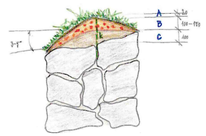

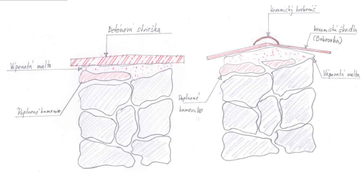

ALTERNATÍVA 1:

A – PREDPESTOVANÝ KOBEREC RASTLÍN NA SUBSTRÁTE
B – ZMES HLINA,PIESOK A TEHLOVÁ DRVA 40:30:30 VO VRECIACH Z RIEDKEJ SIEŤOVINY
C – VRSTVA HLINY S VYSOKÝM PODIELOM ÍLU

ALTERNATÍVA 2:

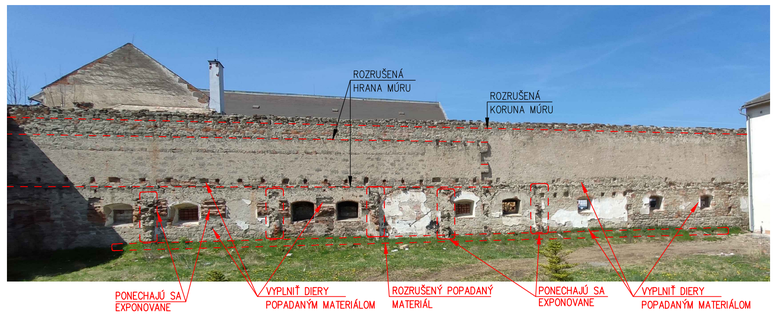

OBRÁZOK 1

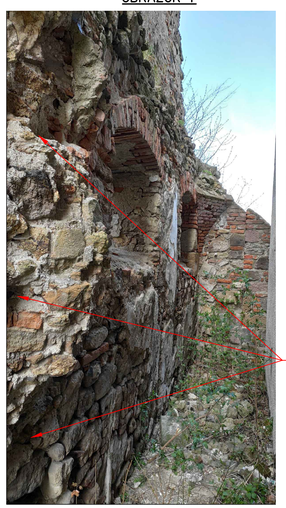

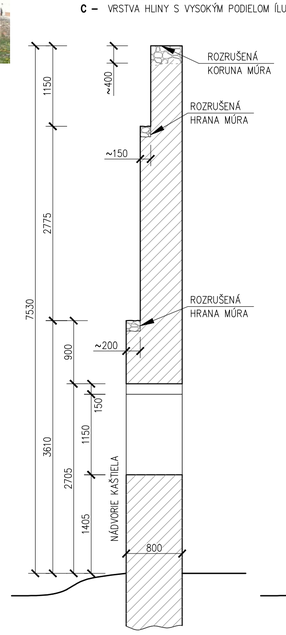

EXISTUJÚCI STAV
REZ A–A
MIERKA 1:50

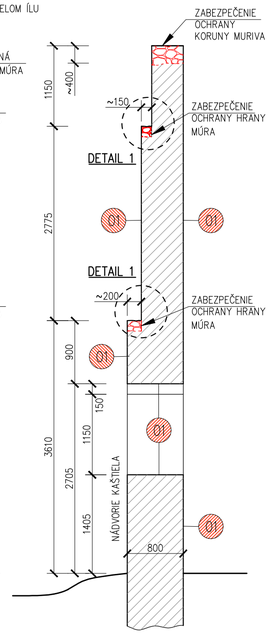

NAVRHOVANÝ STAV
REZ A–A
MIERKA 1:50

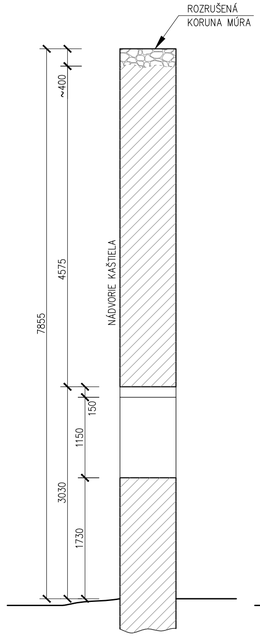

EXISTUJÚCI STAV
REZ B–B
MIERKA 1:50

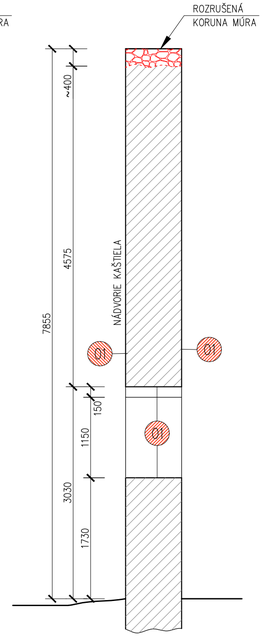

NAVRHOVANÝ STAV
REZ B–B
MIERKA 1:50

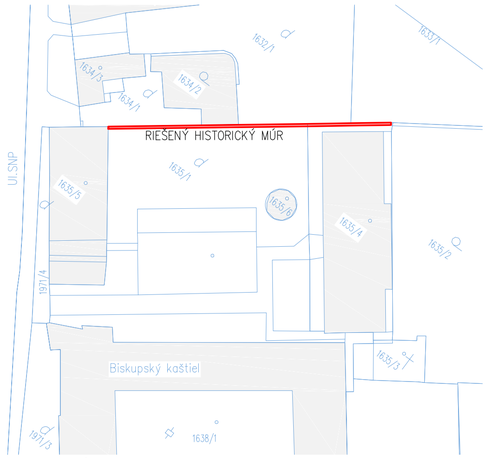

SITUÁCIA

POZNÁMKY

1. KORUNU MURIVA POSTUPNE ROZOBRAŤ NA VÝŠKU cca 0,4 m, PREMUROVAŤ Z PÔVODNÉHO OČISTENÉHO KAMEŇA NA VÁPENNÚ MALTU.
2. SANÁCIE KORUNY MÚRU AKO AJ OBNAŽENÝCH HRÁN MÚRU (ALTERNATÍVA 1 ALEBO 2) BUDE REALIZOVANÁ PO DOHODE S PAMIATKOVÝM ÚRADOM.
3. KAVERNY V MURIVE – SANOVAŤ PODĽA ODSEKU 4.2 V STATICKOM POSUDKU.

01 FASÁDNA TRADIČNÁ VÁPENATÁ OMIETKA, NAPR. BAUMIT NHL

LEGENDA MATERIÁLOV

EXISTUJÚCE MURIVO KAMEŇ/TEHLA V PÔDORYSE/REZE

ROZRUŠENÁ ČASŤ KORUNU MÚRU

UPOZORNENIE:

1. DODÁVATEĽ JE POVINNÝ PRED ZAČATÍM PRÁC SKONTROLOVAŤ VŠETKY ÚDAJE NA TOMTO VÝKRESE A POROVNAŤ ICH SO SKUTKOVÝM STAVOM. V PRÍPADE NEZROVNALOSTI MUSÍ TIETO NEODKLADNE OZNÁMIŤ AUTOROVI A V ĎALŠOM SA RIADIŤ JEHO POKYNMI.
2. INFORMÁCIE NA TOMTO VÝKRESE SLÚŽIA K OBJASNENIU PROJEKTOVÉHO RIEŠENIA. ROZMERY NEUVEDENÉ NA TOMTO VÝKRESE NEMOŽNO ODMERIAVAŤ.
3. SPÔSOB POUŽITEJ VÝROBNEJ TECHNOLÓGIE, DIELENSKÉ VÝKRESY A POSTUP VÝROBY JE V KOMPETENCII A NA ZODPOVEDNOSŤ DODÁVATEĽA.
4. DODÁVATEĽ JE POVINNÝ POČAS VÝKONU PRÁC ZABEZPEČIŤ NALEŽITOSTI VYPLÝVAJÚCE Z PODMIENOK APLIKOVATEĽNÝCH ZÁKONOV A NARIADENÍ A RIADIŤ SVOJU ČINNOSŤ V SÚLADE VŠETKÝCH ÚČASTNÍKOV STAVEBNÉHO KONANIA.
5. TENTO VÝKRES JE CHRÁNENÝ AUTORSKÝM ZÁKONOM Č.185/2015 Z.z.

STUPEŇ	MIERKA	AUTOR / VEDÚCI PROJEKTU	Ing. Michal Fronk	PARÉ
POSUDOK	1:25/50/100	ZODPOVEDNÝ PROJEKTANT	Ing. Michal Fronk	1
		VYPRACOVAL	Ing. Michal Fronk	

FMK PROJECT PARTNERS
Dukelských Hrdinov 28/9, ŽIAR NAD HRONOM
web: www.fmkpp.com
e-mail: info@fmkpp.com
mob: +421 907 36 36 74 STATIKA STAVIEB
mob: +421 918 88 36 48 ARCHITEKTÚRA

STAVBA	STATICKÉ ZABEZPEČENIE HISTORICKÉHO MÚRU PR PRIKAŠTIELA	DÁTUM	APRÍL 2020
ADRESA	parc.č. 1635/1, ulica SNP, K.Ú. Žiar nad Hronom, 965 01	REVÍZIA	
INVESTOR	Mesto Žiar nad Hronom		
ČASŤ DOKUMENTÁCIE	STATIKA	FORMÁT	8xA4
OBSAH VÝKRESU: VÝKRES TVARU STABILIZÁCIA KORUNY KAMENNÉHO MÚRA		ČÍSLO VÝKRESU	20_016_500