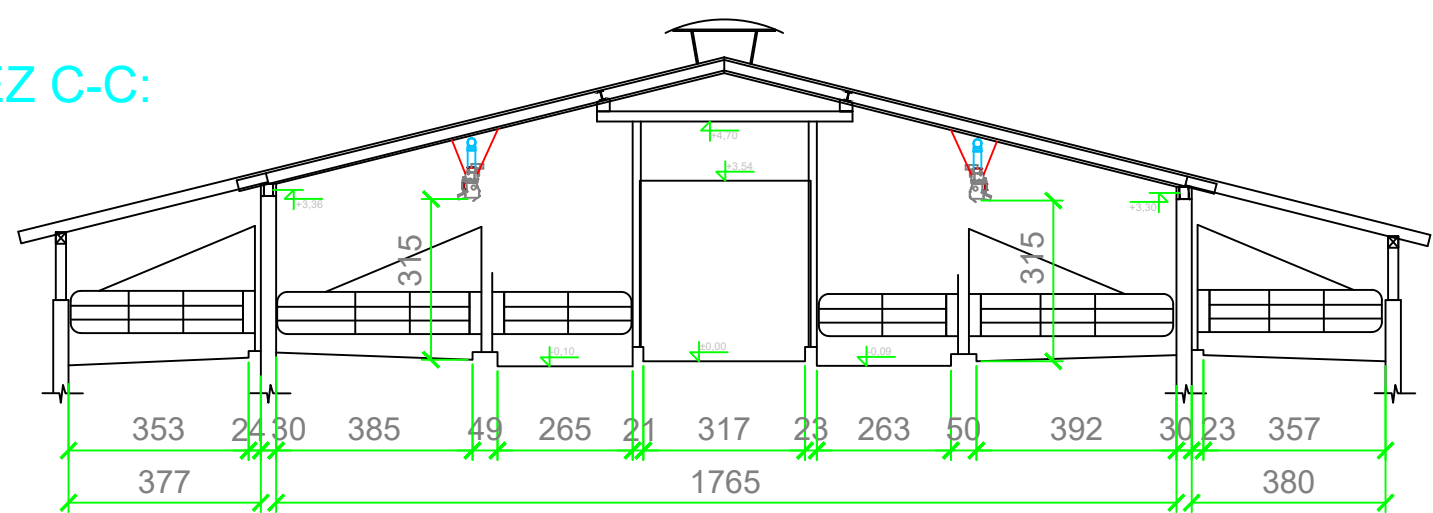
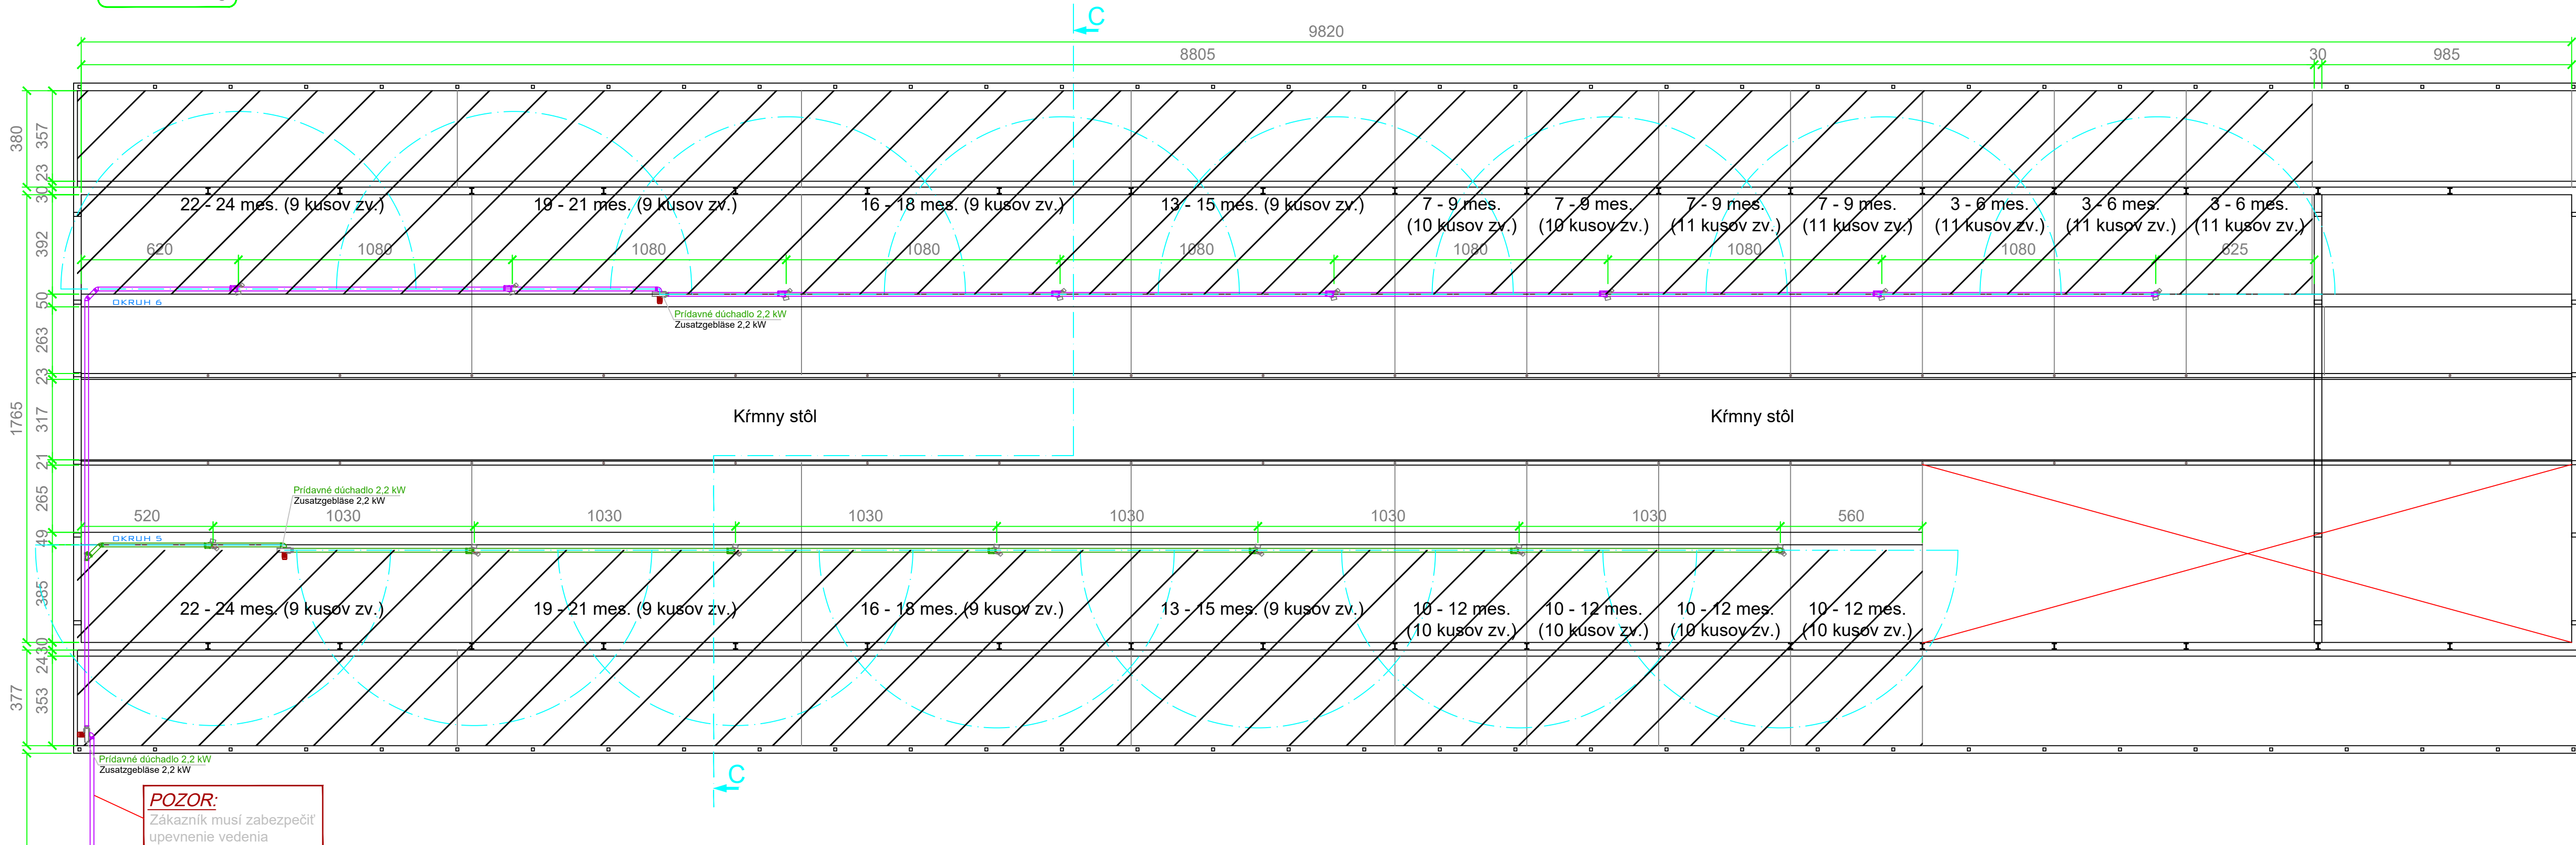


HALA 6

REZ C-C:




HALA 6



HALA 5




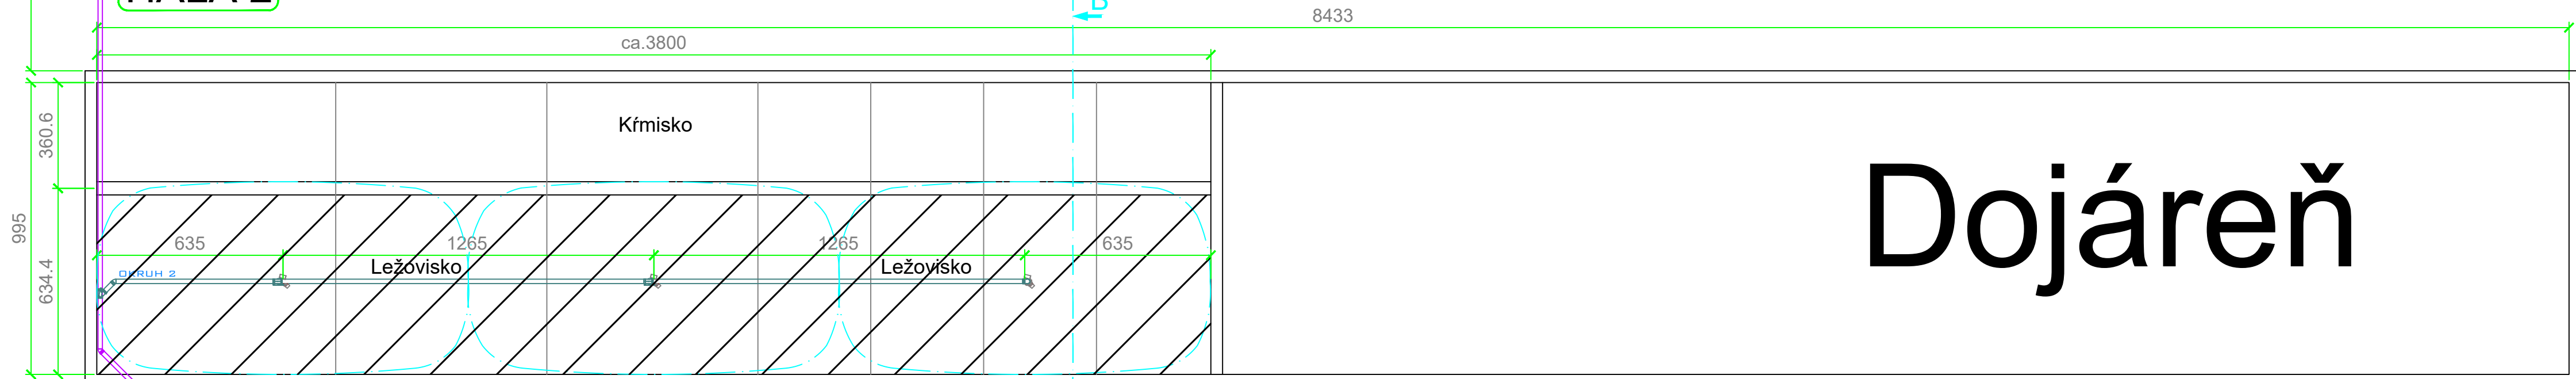HALA 2




HALA 2

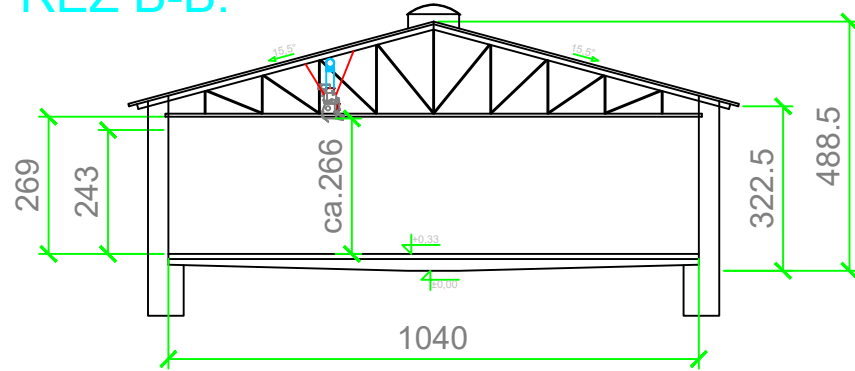REZ B-B:




HALA 1

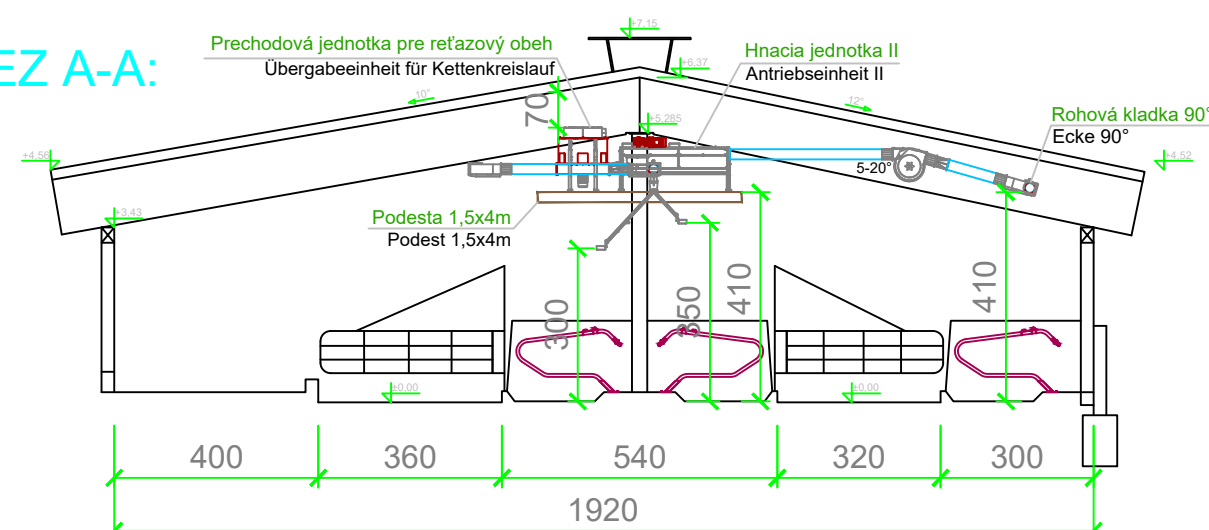REZ A-A:











H1 - 173 zvierat
H2 - 25-30 zvierat
H5 - 209 zvierat
H6 - 187 zvierat

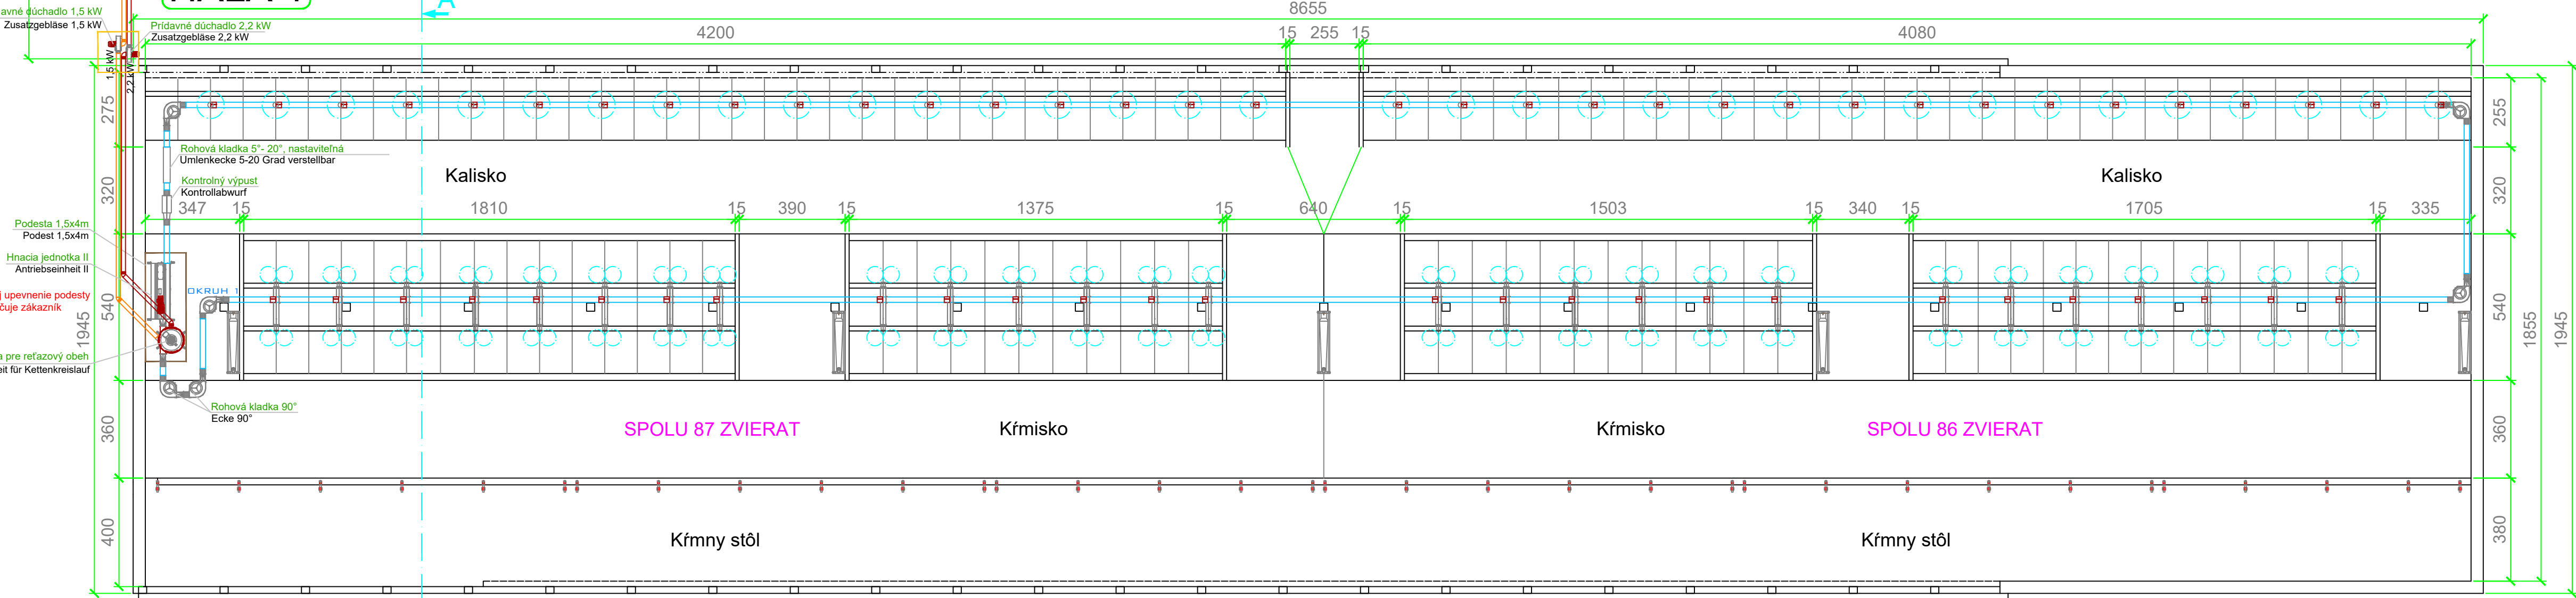HALA 1




HALA 1



OKRUH 1:	
Rúra 200 mm	192 m
Rúra 150 mm	32 m
Rohová kladka 90°	6 ks
Rohová kladka 5°-20°	1 ks
Posuvný uzáver pre výpustný otvor	61 ks
Výpust slamy jednostranný, pre 1m rozostupy	27 ks
Výpust slamy jednostranný, pre 2m rozostupy	27 ks

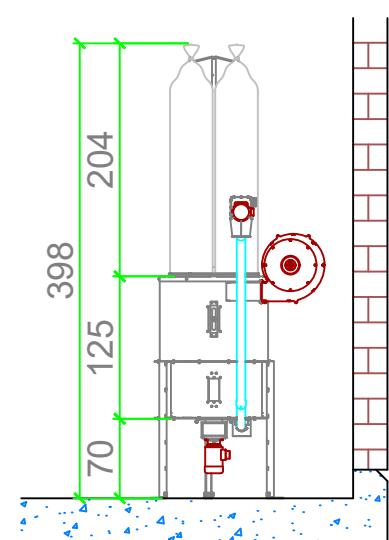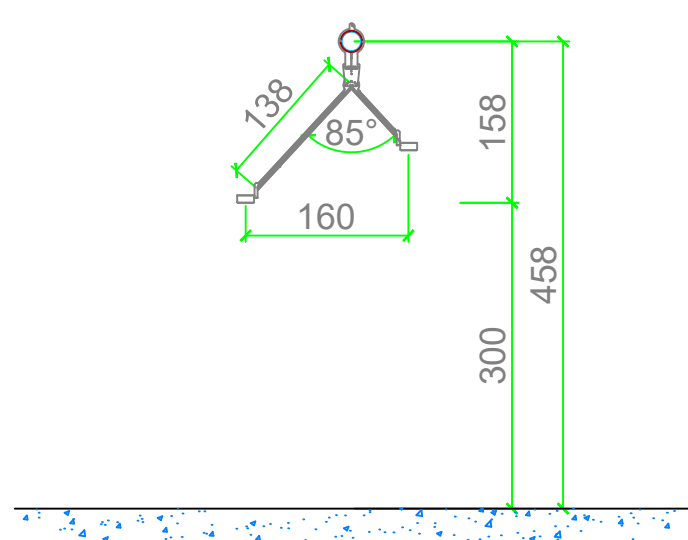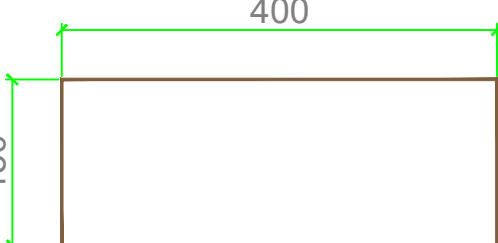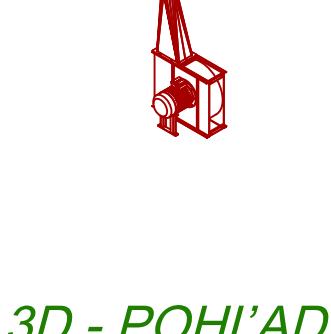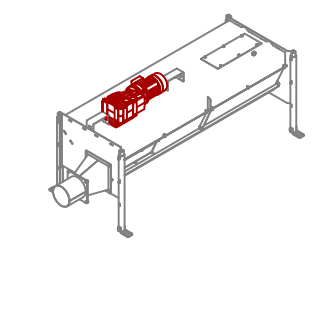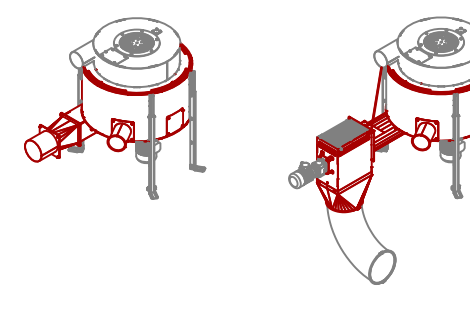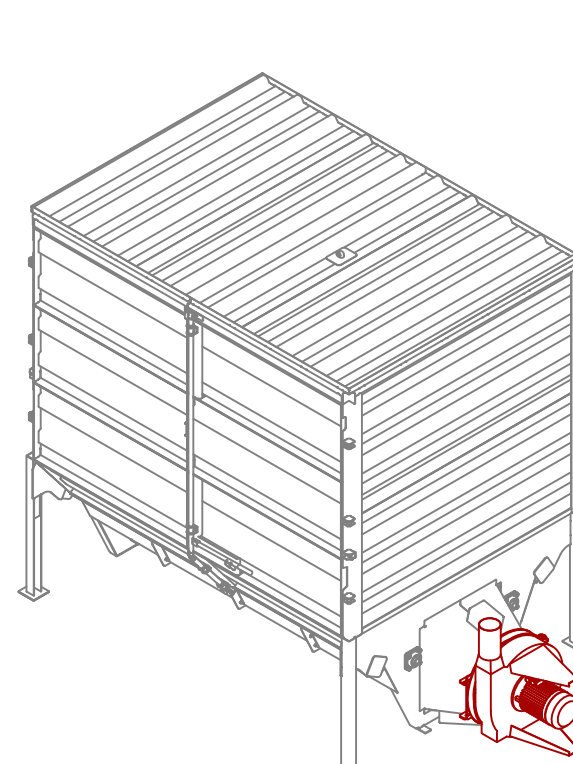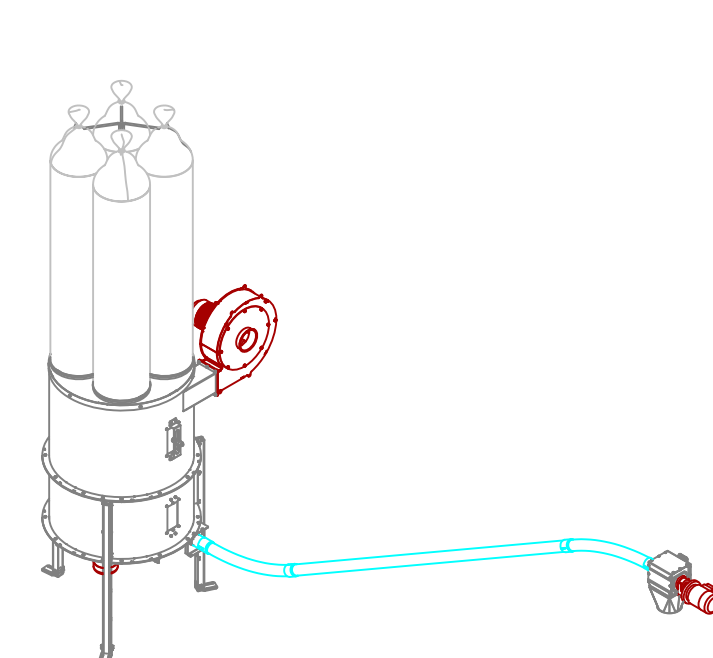Pohľad:
Odsávanie prachuPohľad: výpust slamy
dvojtyp 1 m + 2 mPohľad: podesta
Konštrukcia aj upevnenie podesty
zabezpečuje zákazník3D - POHĽAD
Air - dýchadlo3D - POHĽAD
Hnacia jednotka3D - POHĽAD
Prechodová jednotka
pre refazový obeh3D - POHĽAD
Rozdružovač balov3D - POHĽAD
Odsávanie prachu

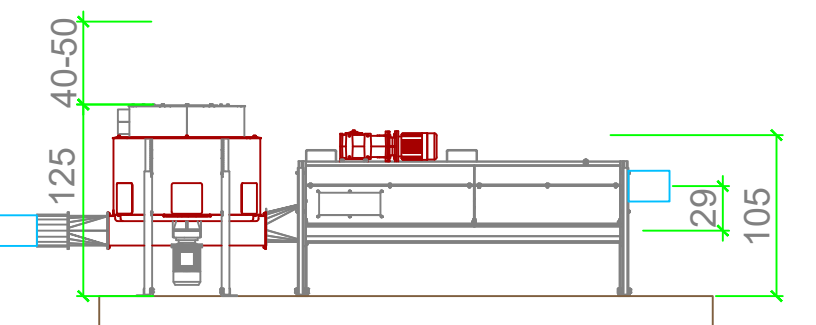Pohľad: hnacia a prechodová jednotka



Pohľad: výpust slamy

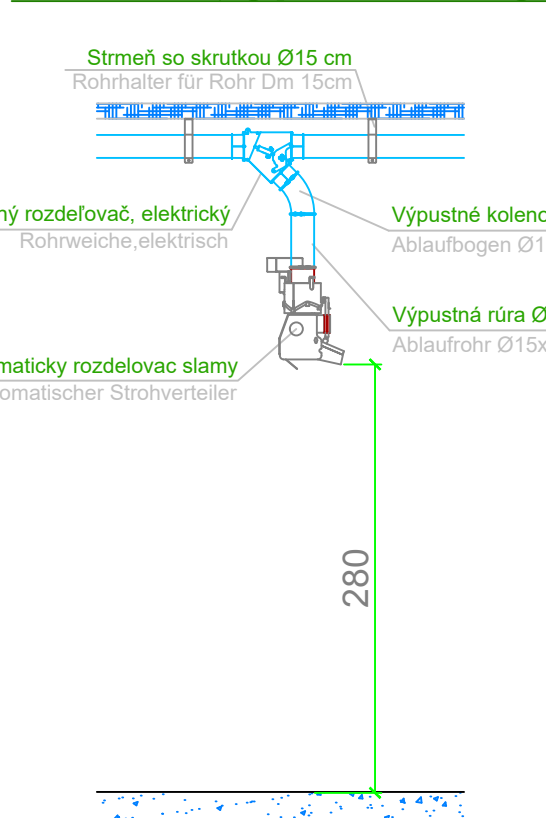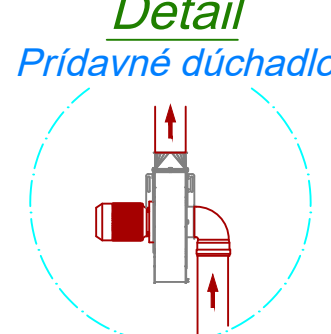Detail
Pridavné dýchadlo

Pozor prestrešenie: odsávanie prachu

UPOZORNENIE:
Odsávacie zariadenie musí byť chránené pred poveternostnými vplyvmi a prestrešenie vysoké min. 4,2m musí byť zabezpečené zákazníkom !

Pozor: podesta

UPOZORNENIE:
Podesta s ochranou proti pádu musí byť zabezpečená zákazníkom !
Uvedená veľkosť podesty je minimum !
Pre lepšiu prístupnosť počas inštalácie alebo údržby je odporúčaná väčšia podesta !

Pozor prestrešenie: rozdružovač balov

UPOZORNENIE:
Rozdružovač balov musí byť chránené pred poveternostnými vplyvmi a prestrešenie vysoké min. 3,5m musí byť zabezpečené zákazníkom !

UPOZORNENIE:
Rúra musí byť osadená konštantne v rovnej výške.

UPOZORNENIE:
Upevnenie voľného vedenia dlhšieho ako 12m musí byť zabezpečené zákazníkom !

1	Datum:	Meno:	Zmena:
Zákazník: SK2610753020	Objednávka: SK2610753020	Mierka: 1:50	Dátum: 12.08.2026
Projekt: SK2610753020	Meno: Agro Insemas s.r.o.	Dátum: 12.08.2026	Meno: Damián
Meno: Agro Insemas s.r.o.	Ulica: Trebeľovce 153	PSČ: 985 31, Trebeľovce, Slovakia	Telefón: +421 903 542 862
Ulica: Trebeľovce 153	PSČ: 985 31, Trebeľovce, Slovakia	Telefón: +421 903 542 862	Fax: +421 47 438 34 55