
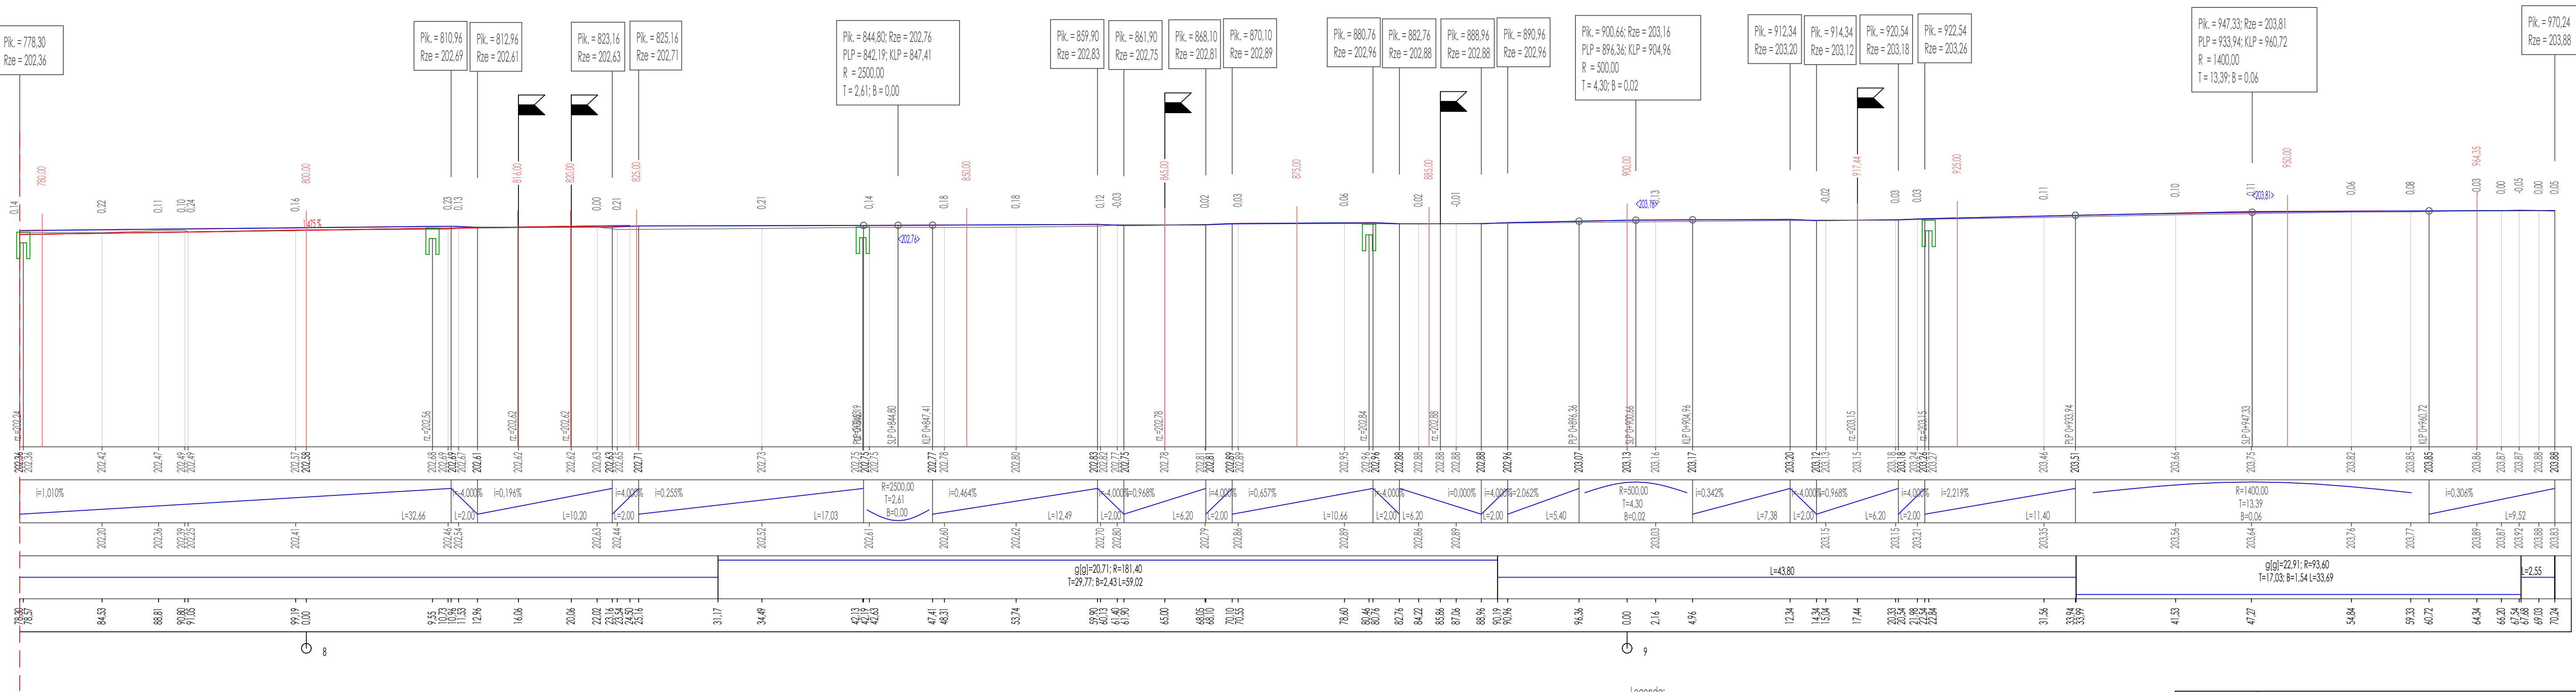


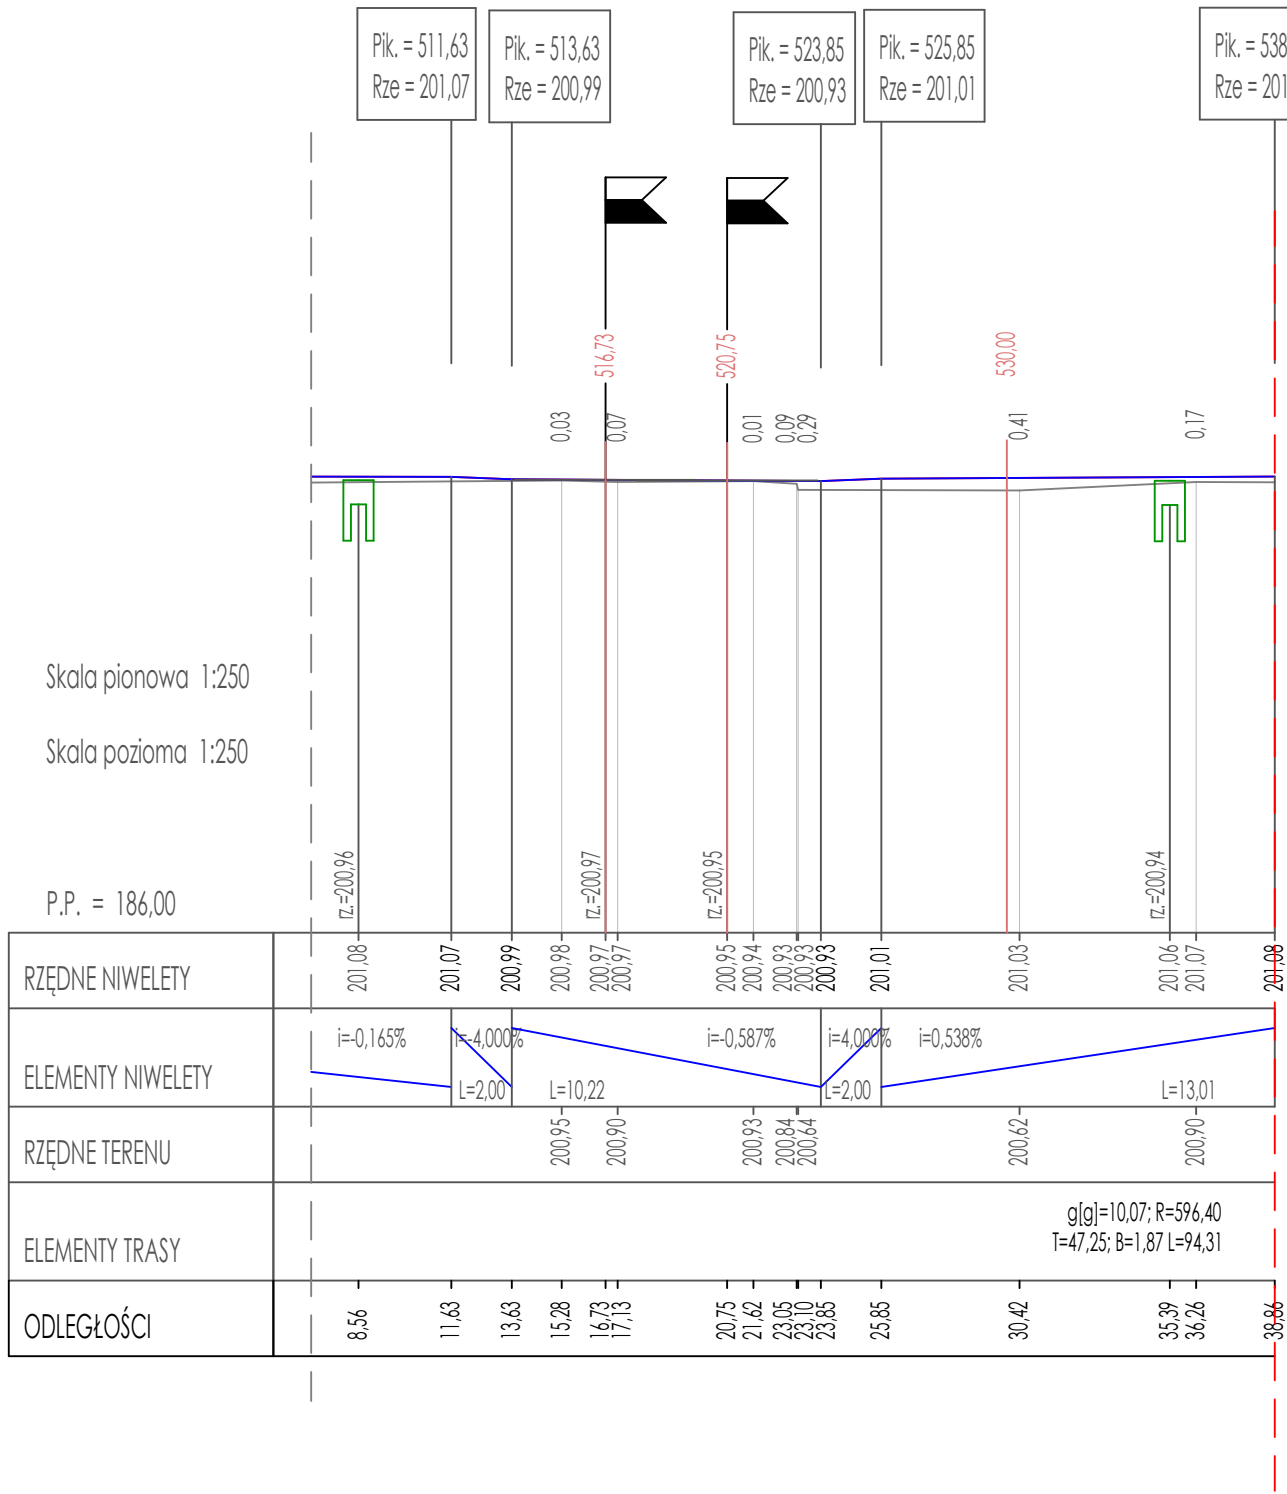

Legenda:

- Projektowana niweleta krawężnika (góra krawężnika)
- Projektowana niweleta korytka ściekowego (górna krawędź)
- Teren istniejący
- Projektowane zjazdy
- Projektowane wpuszty deszczowe

Zamawiający	Gmina Kuźnia Raciborska ul. Słowacka 4 47-420 Kuźnia Raciborska		
Temat	Rozbudowa drogi wojewódzkiej - budowa chodnika wzdłuż drogi wojewódzkiej nr 425 w miejscowości Ruda Koziełska		
Jednostka	Certigos Engineering sp. z o.o. 44-203 Rybnik ul. Brzezińska 8A		
Projektował	dr inż. Mateusz Katuża	Nr upr.	SLK/7740/PWBD/17 Spec. inż. drogowa
Sprawdził	mgr inż. Ewa Tompalska	Nr upr.	287/DOŚ/12 Spec. drogowa
Data: Kwiecień 2023	PRZEDMIOT RYSUNKU: Położenie sytuacyjno-wysokościowe		SKALA: 1:250 / 1:250
			NUMER RYSUNKU: 3.4