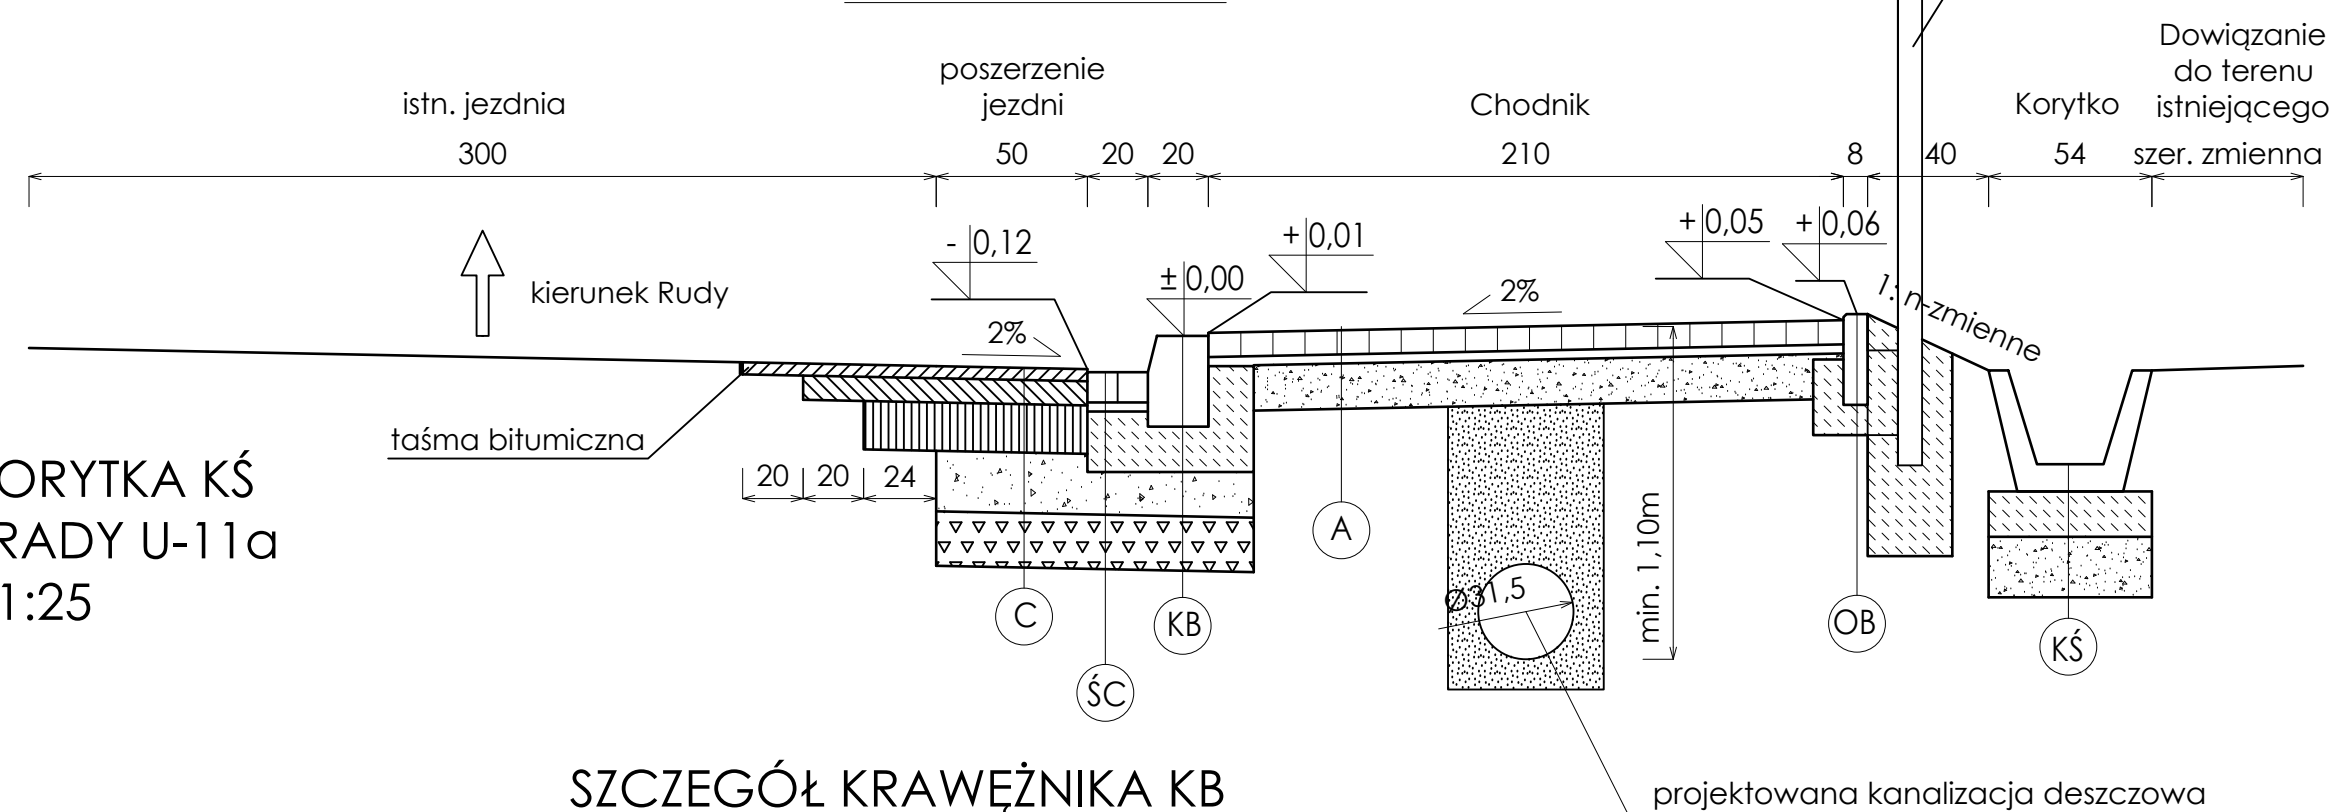
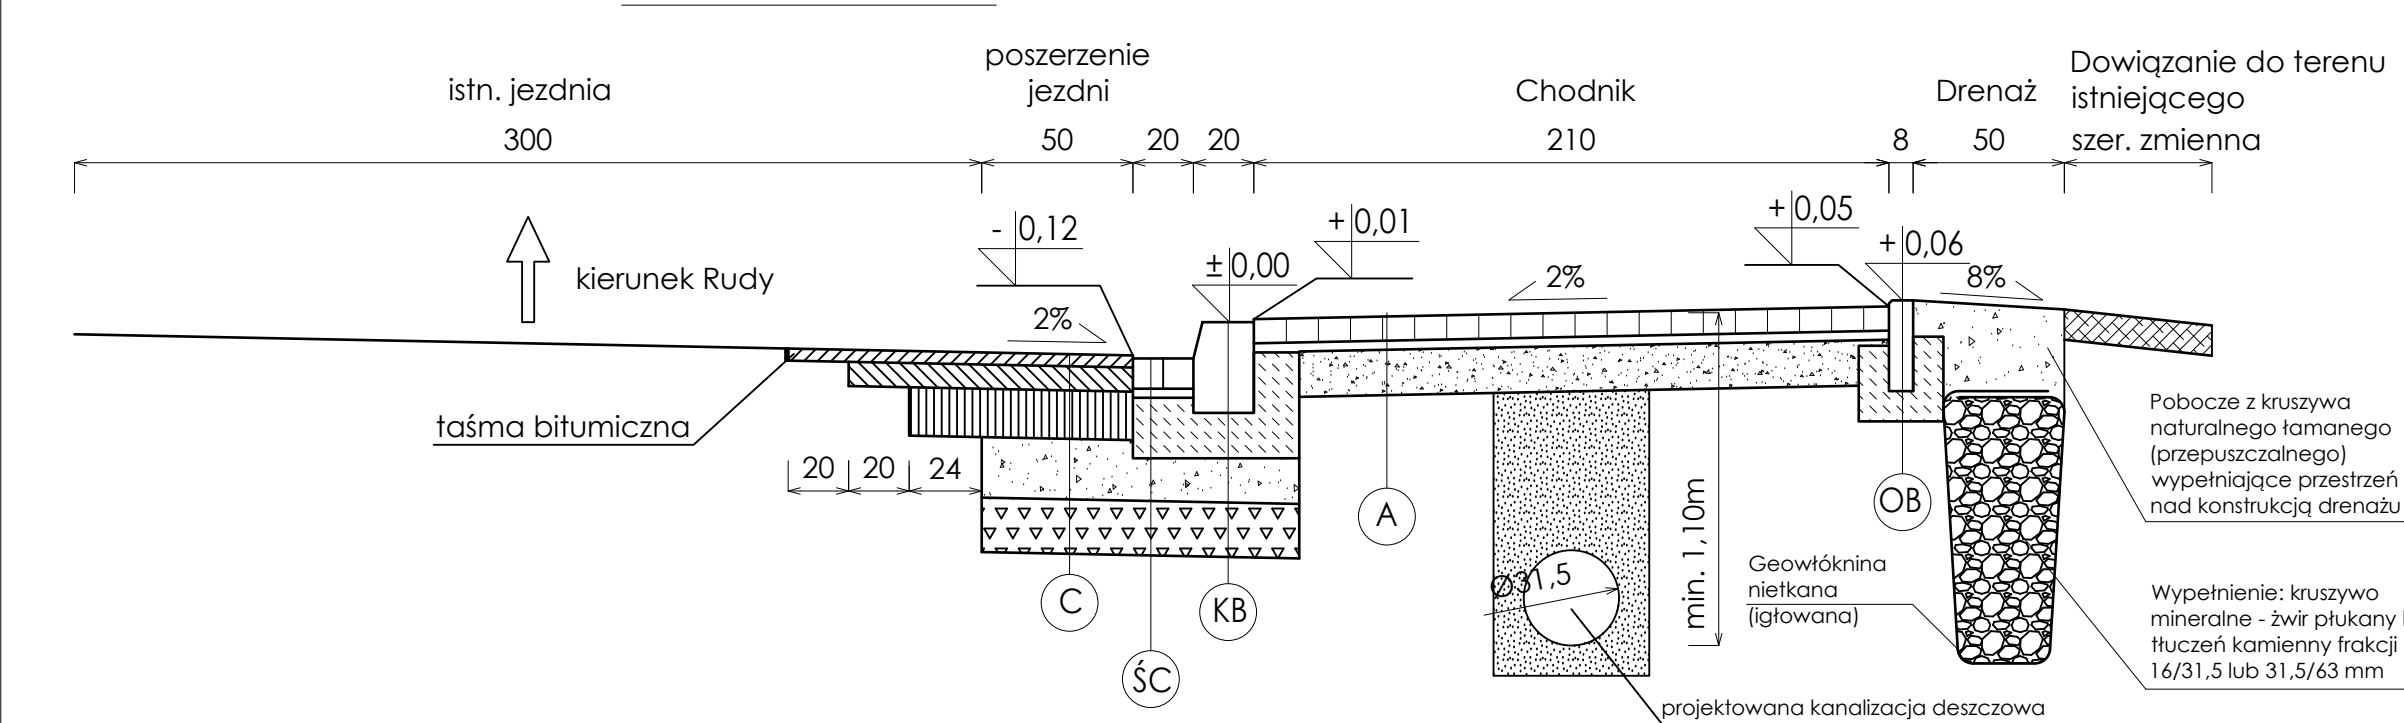
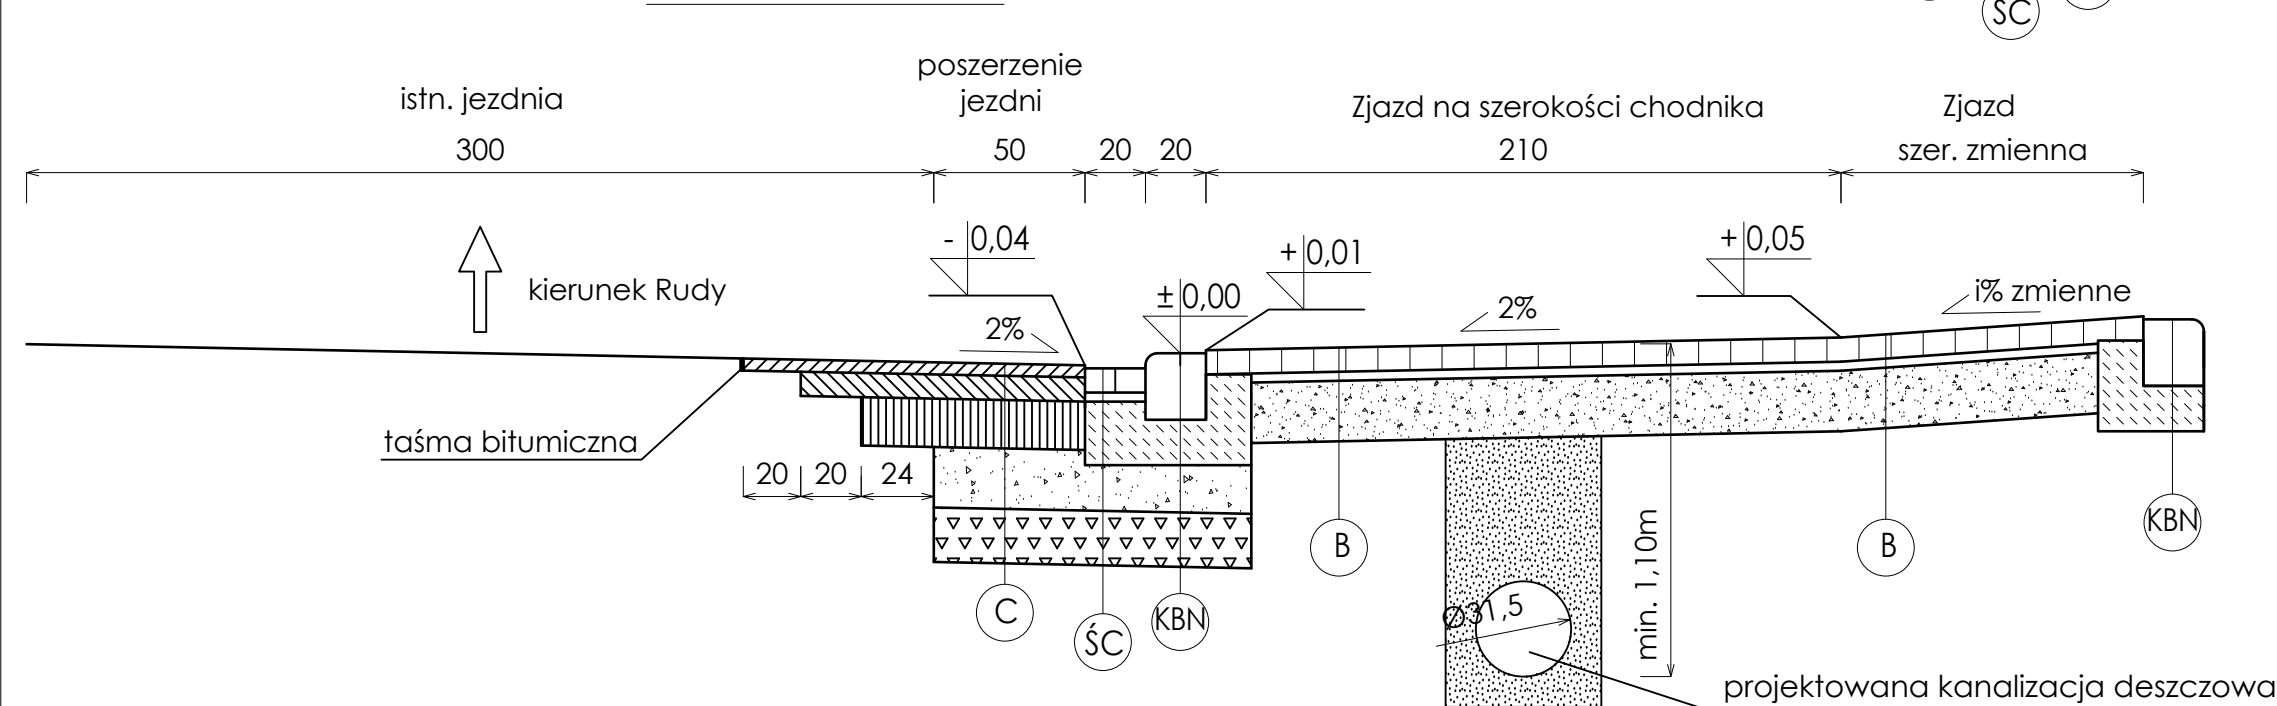
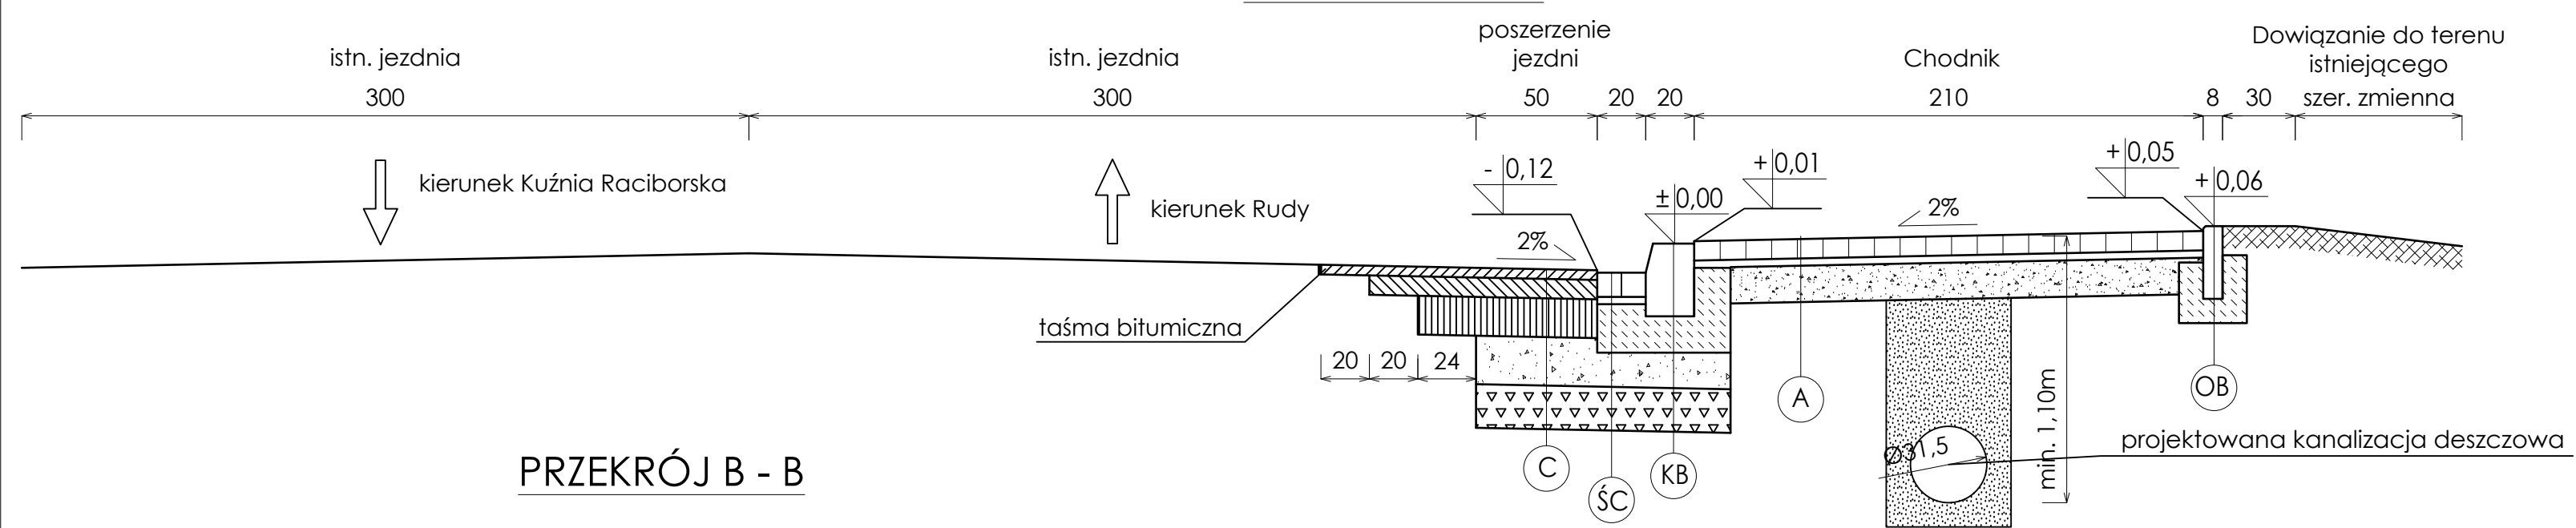


[illegible]

The diagram shows a composite figure with a base divided into three segments of 10, 8, and 10 units. The height is divided into three segments of 10, 18, and 12 units. The total height is 25 units. The figure consists of a large rectangle with a smaller rectangle on top of it.

- A CHODNIK**

8 cm kostka brukowa betonowa
3 cm podsypka cementowo-piaskowa 1:4
15 cm podbudowa zasadnicza z mieszanki niezwiązanej C90/3, 0/31,5mm
grunt nasypowy G1, zasypanie istniejącego rowu

B ZJAZD

8 cm kostka brukowa betonowa koloru grafitowego
3 cm podsypka cementowo-piaskowa 1:4
20 cm podbudowa zasadnicza z mieszanki niezwiązanej C90/3, 0/31,5mm
grunt nasypowy G1, zasypanie istniejącego rowu

C POSZERZENIE JEZDNI

4cm w-wa ścieralna SMA11S; PMB 45/80-80
8cm w-wa wiążąca SMA16W; PMB 45/80-80
16cm podbudowy SMA16W; PMB 45/80-80
20cm podbudowy zasadniczej z mieszanki niezwiązanej C90/3, 0/31,5mm
18cm w-wa mrozoochronna z gruntu stabilizowanego spoiwem hydraulicznym

- | |
|---|
| <p>§C ŚCIEK PRZYKRAWĘŻNIKOWY</p> <p>2x(8x10x20cm) - ściek z dwóch rzędów kostki betonowej brukowej typ prostokąt</p> <p>3 cm podsypka cementowo-piaskowa 1:4</p> <p>21cm tawa betonowa z oporem, beton klasy C 12/15 (B-15) P=0,075 m2 (wspólna z krawężnikiem)</p> |
|---|

- | | |
|----|---|
| KŚ | KORYTKO ŚCIEKOWE TYP KRAKOWSKI |
| | 40x54x50 cm korytko ściekowe typ krakowski |
| | 15 cm ława betonowa, beton klasy C 12/15 (B-15) P=0,075 m2 |
| | 20 cm podbudowa zasadnicza z mieszanki niezwiązanej C90/3, 0/31,5mm |

- | | |
|----|---|
| KB | <p>KRAWEŹNIK BETONOWY ULICZNY NA ŁAWIE
BETONOWEJ Z OPOREM</p> <p>20x30 cm krawężnik betonowy uliczny posadowiony bezpośrednio na wilgotnym, świeżym i nieściężonym betonie</p> |
| | <p>15 cm ława betonowa z oporem, beton klasy C 12/15 (B-15) P=0,075 m2</p> |
-
- | | |
|-----|---|
| KBN | <p>KRAWEŹNIK BETONOWY NAJAZDOWY NA ŁAWIE
BETONOWEJ Z OPOREM</p> <p>20x22 cm krawężnik betonowy najazdowy posadowiony bezpośrednio na wilgotnym, świeżym i nieściężonym betonie</p> |
| | <p>15 cm ława betonowa z oporem, beton klasy C 12/15 (B-15) P=0,075 m2</p> |

Zamawiający	Gmina Kuźnia Raciborska ul. Słowacka 4 47-420 Kuźnia Raciborska				
Temat	Rozbudowa drogi wojewódzkiej - budowa chodnika wzdłuż drogi wojewódzkiej nr 425 w miejscowości Ruda Kozielecka				
Jednostka	CERTIGOS Certigos Engineering sp. z o.o. 44-203 Rybnik ul. Brzezińska 8A				
Projektował	dr inż. Mateusz Kałuża	Nr upr.	SLK/7740/PWBD/17 Spec. inż. drogowa	PODPIS:	
Sprawdził	mgr inż. Ewa Tompalska	Nr upr.	287/DOŚ/12 Spec. drogowa	PODPIS:	
Data: Wrzesień 2025	PRZEMIOT RYSUNKU: Przekroje typowe i szczegóły		SKALA: 1:25	NUMER RYSUNKU: 4.1	