


Kolizja nr 1 - Przebudowa linii napowietrznej niskiego napięcia.
Przebudowa słupa nN własności TNT S.A: GLR197752
własności TD S.A. : GLR212250, GLR212251. Przewód AsXS_n 4x70mm²

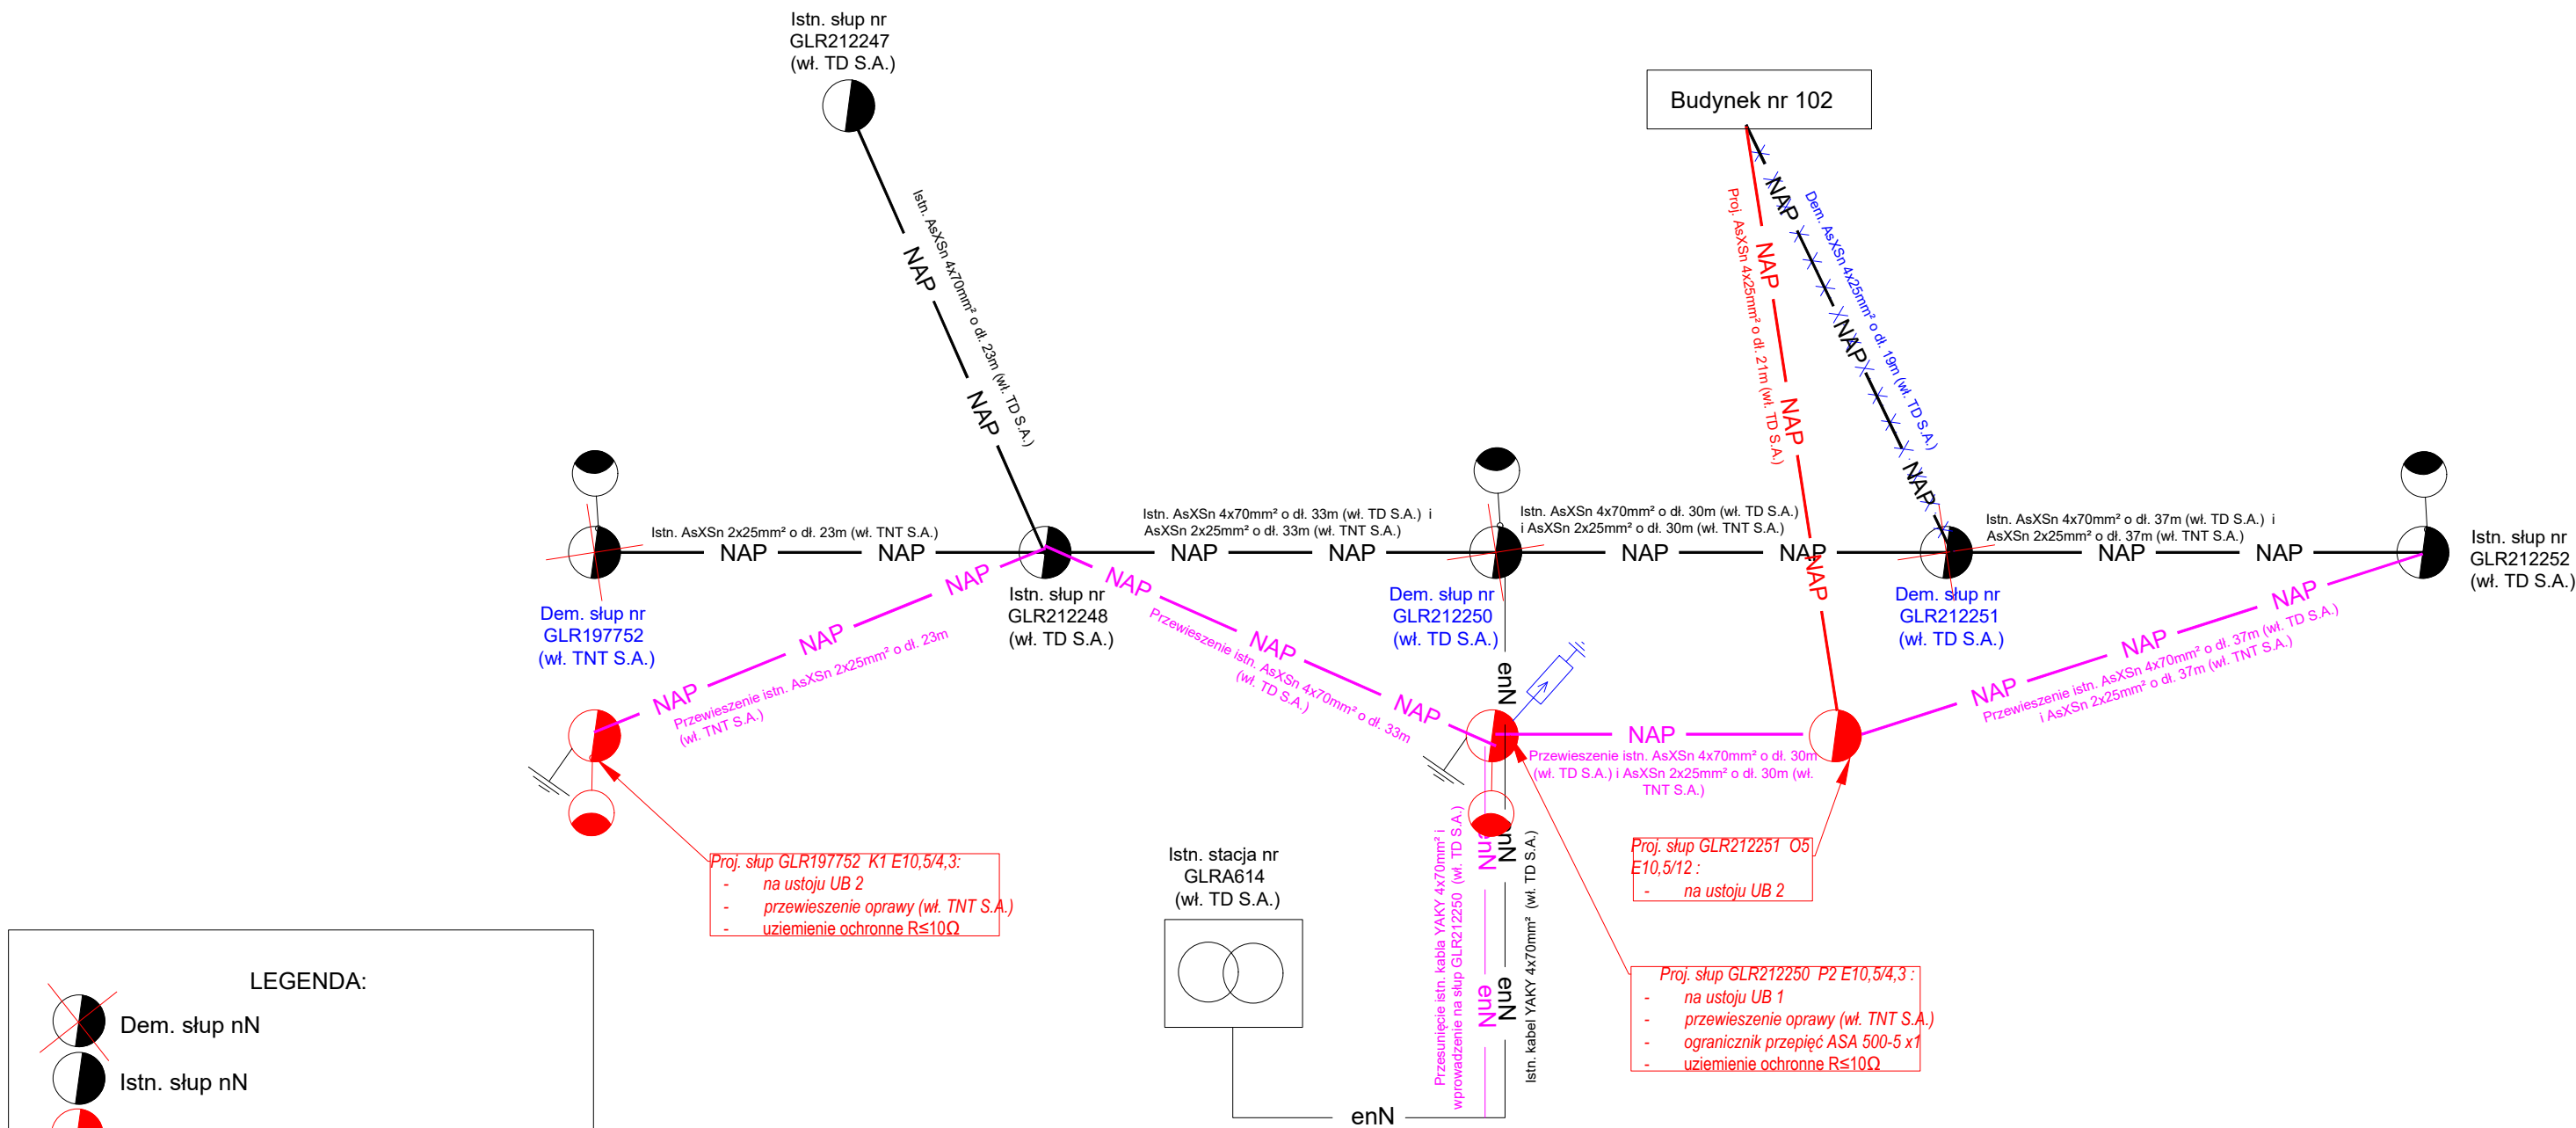

LEGENDA:

Dem. słup nN

Istn. słup nN

Proj. słup nN

Istn. linia napowietrzna

Proj. linia napowietrzna

Przewieszona linia napowietrzna

Dem. linia napowietrzna

Proj. uziemienie

Istn. oprawa

Przewieszenie oprawy

Istn. linia kablowa

Przesunięcie istn. linii kablowej

Proj. ogranicznik przepięć

UWAGA !
Uziemienie wykonać bednarką 30x4mm

Zamawiający	Gmina Kuźnia Raciborska ul. Słowacka 4 47-420 Kuźnia Raciborska				
Temat	Rozbudowa drogi wojewódzkiej - budowa chodnika wzdłuż drogi wojewódzkiej nr 425 w miejscowości Ruda Kozielska				
Jednostka	Certigos Engineering sp. z o.o. 44-203 Rybnik ul. Brzezińska 8A				
Projektował	mgr inż. Wojciech Pałczyński	Nr upr.	KUP/0069/POOE/10 Spec. inż. elektryczna	PODPIS:	
Data: Sierpień 2024		PRZEDMIOT RYSUNKU: Schemat przebudowy kolizja 1		SKALA: -:-	NUMER RYSUNKU: E-3.1