


Kolizja nr 2 - Przebudowa linii napowietrznej niskiego napięcia.
Przebudowa słupa nN własności TD S.A. : GLR212271. Przewód AsXSn 4x70mm²

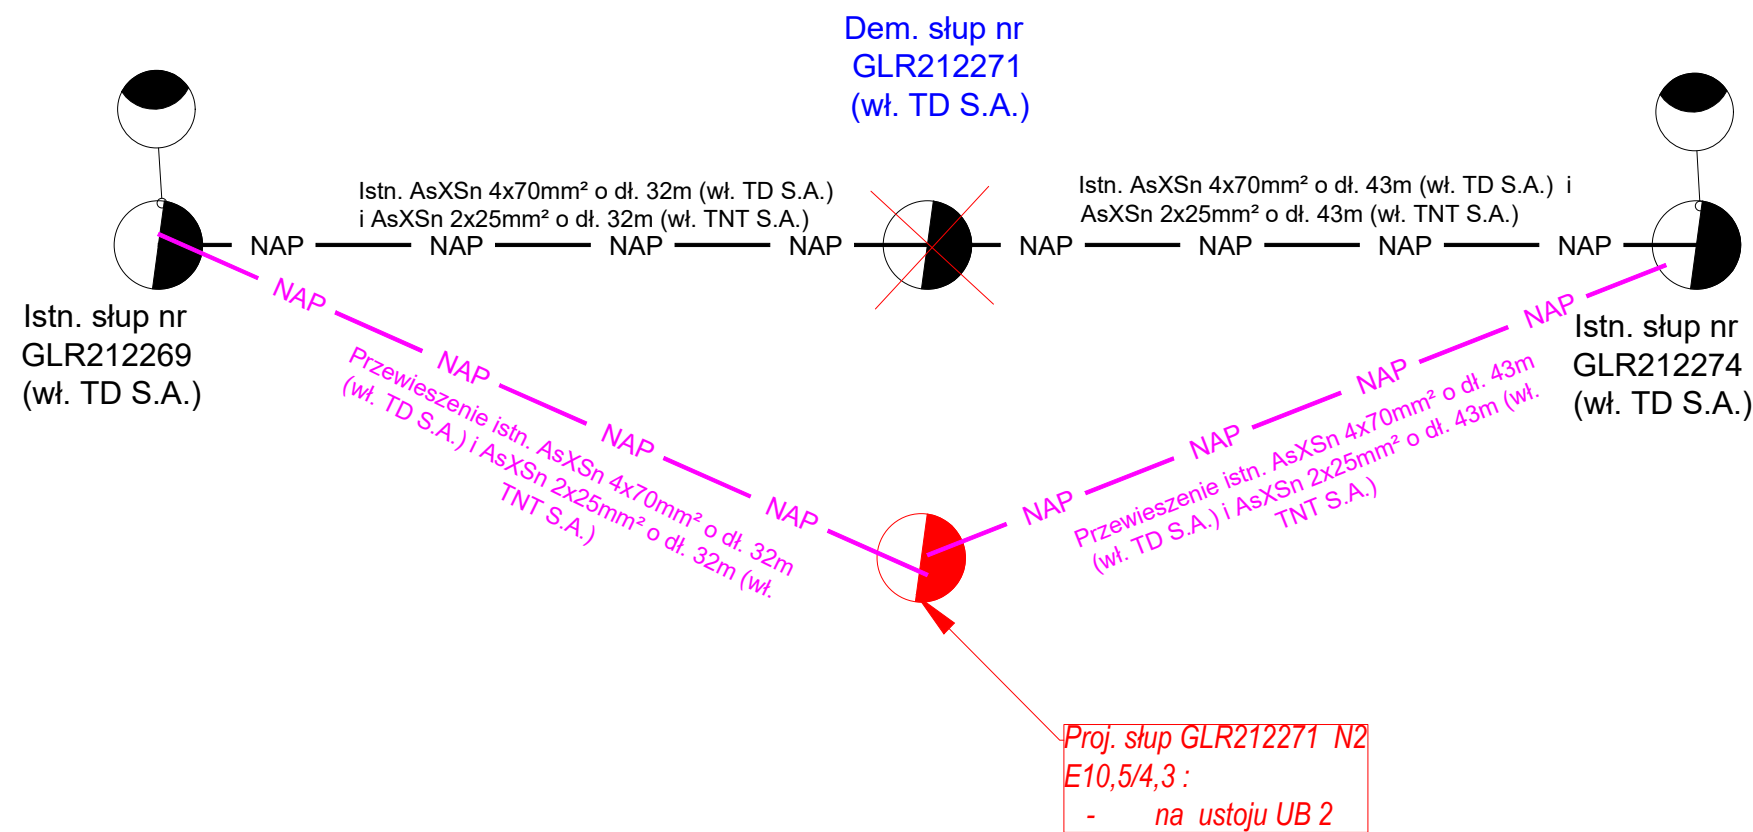

LEGENDA:

- Dem. słup nN
- Istn. słup nN
- Proj. słup nN
- NAP Istn. linia napowietrzna
- NAP Proj. linia napowietrzna
- NAP Przewieszona linia napowietrzna
- NAP Dem. linia napowietrzna
- Proj. uziemienie
- Istn. oprawa
- Przewieszenie oprawy
- enN Istn. linia kablowa
- enN Przesunięcie istn. linii kablowej
- Proj. ogranicznik przepięć

UWAGA !
Uziemienie wykonać bednarką 30x4mm

Zamawiający	Gmina Kuźnia Raciborska ul. Słowacka 4 47-420 Kuźnia Raciborska				
Temat	Rozbudowa drogi wojewódzkiej - budowa chodnika wzdłuż drogi wojewódzkiej nr 425 w miejscowości Ruda Kozielska				
Jednostka	Certigos Engineering sp. z o.o. 44-203 Rybnik ul. Brzezińska 8A				
Projektował	mgr inż. Wojciech Pałczyński	Nr upr.	KUP/0069/POOE/10 Spec. inż. elektryczna	PODPIS:	
				PODPIS:	
Data: Sierpień 2024	PRZEDMIOT RYSUNKU: Schemat przebudowy kolizja 2	SKALA: -:-	NUMER RYSUNKU: E-3.2		