


Kolizja nr 3 - Przebudowa linii napowietrznej niskiego napięcia.  
Przebudowa słupów nN własności TD S.A. : GLR212293 i GLR212302. Przewód AsXSn 4x95mm<sup>2</sup>

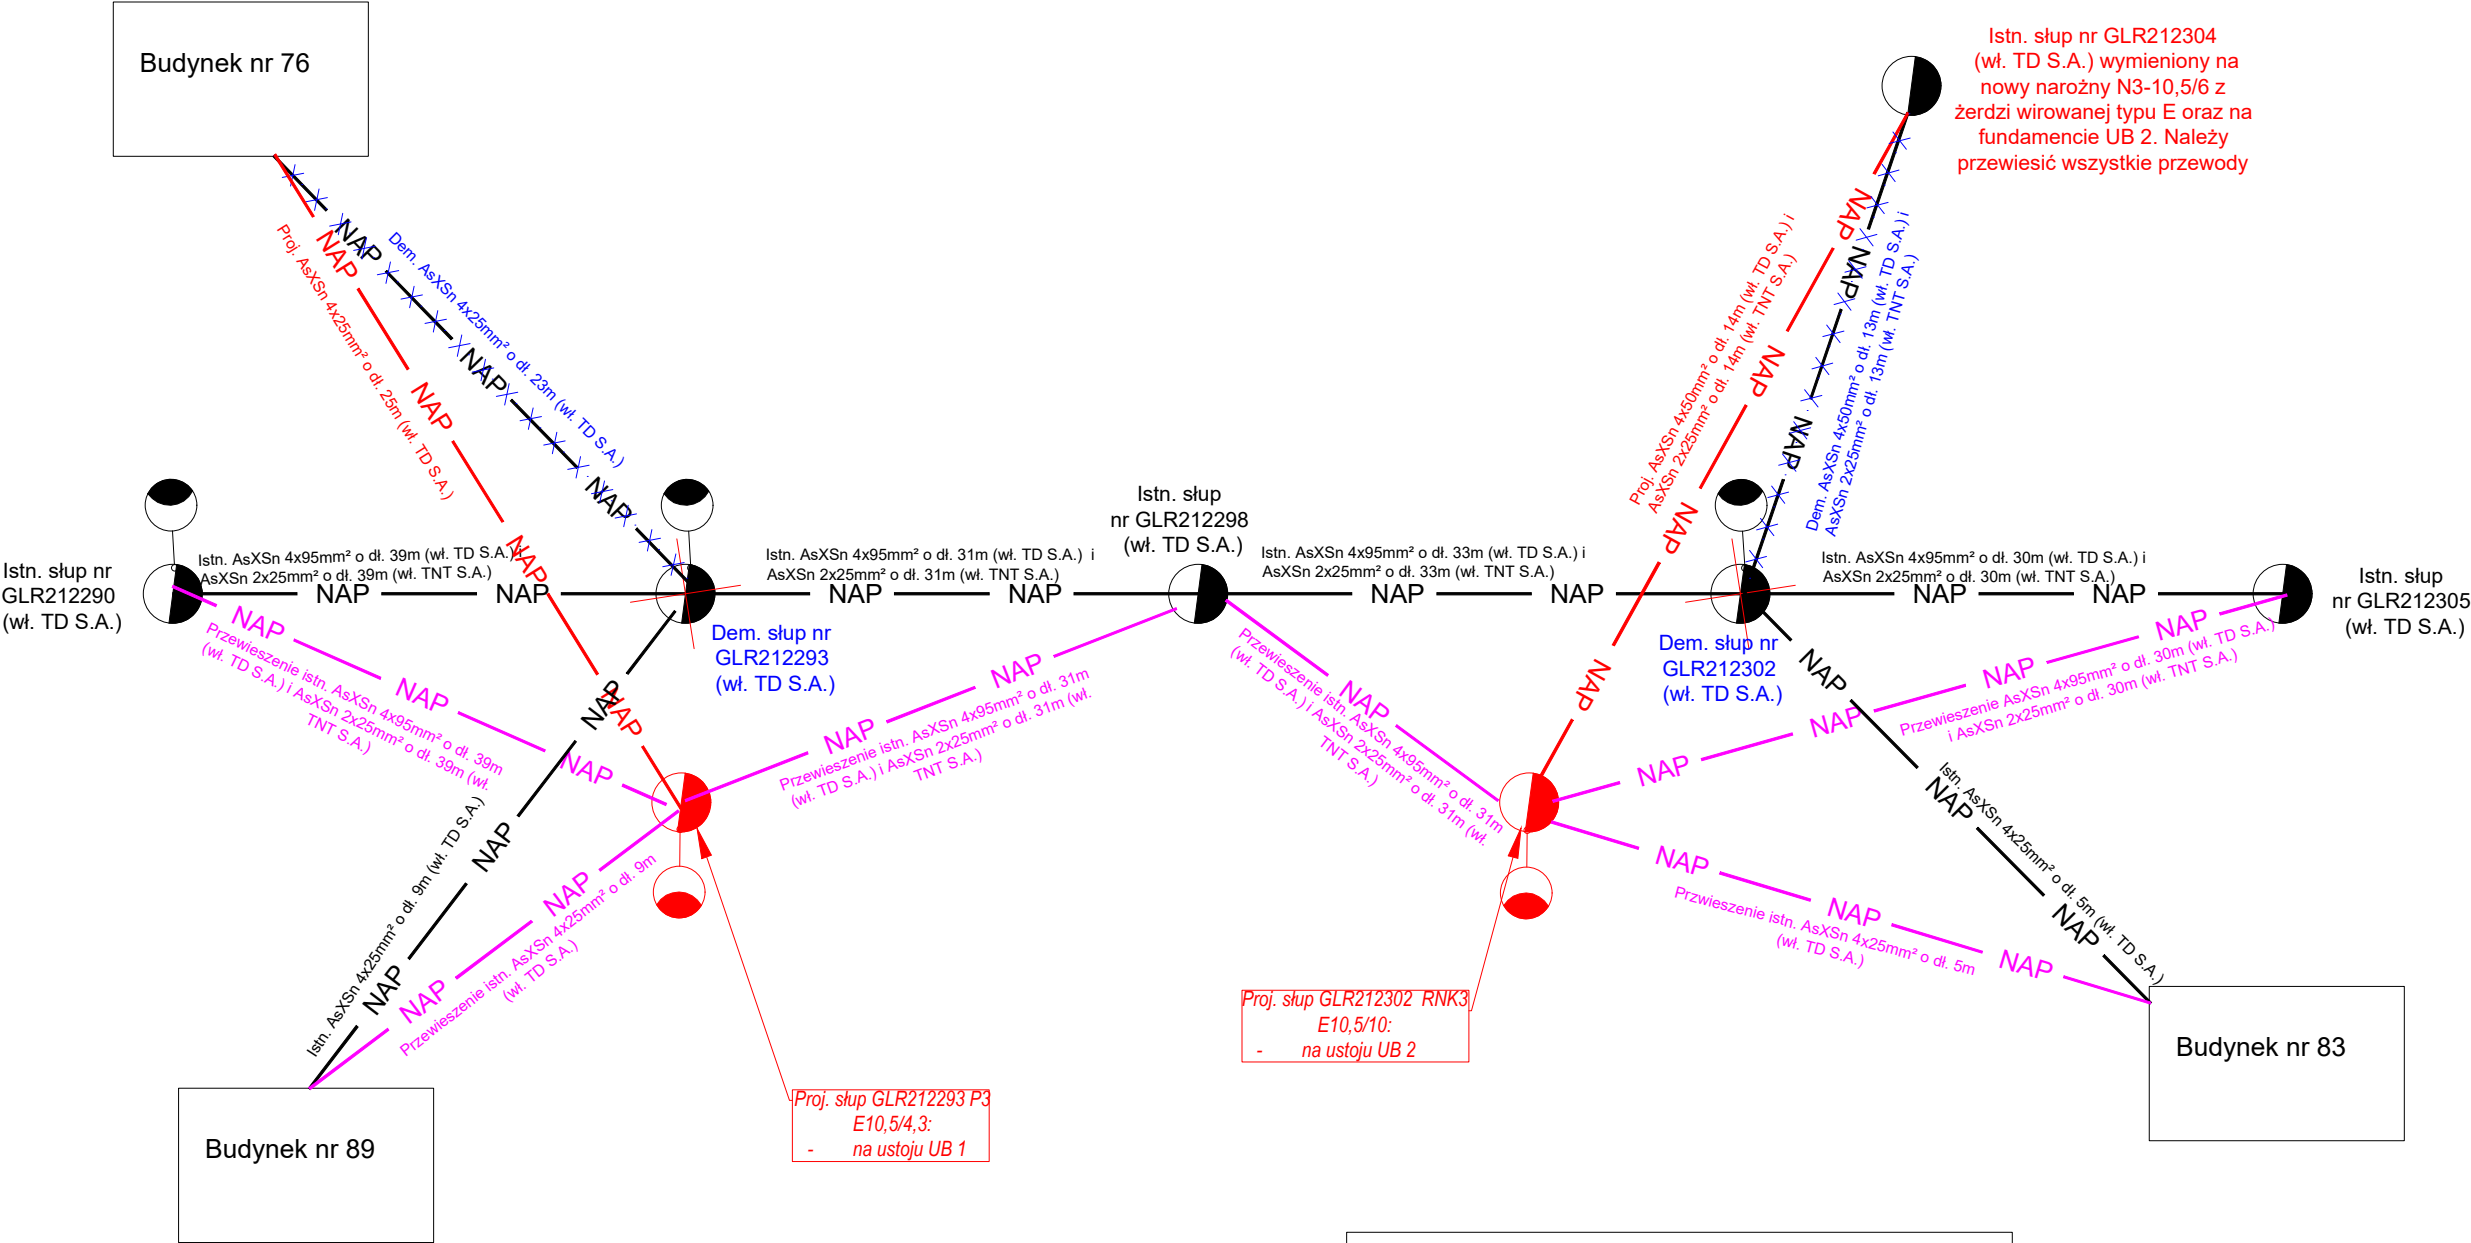

LEGENDA:

- Dem. słup nN
- Istn. słup nN
- Proj. słup nN
- NAP Istn. linia napowietrzna
- NAP Proj. linia napowietrzna
- NAP Przewieszona linia napowietrzna
- NAP Dem. linia napowietrzna
- Proj. uziemienie
- Istn. oprawa
- Przewieszenie oprawy
- enN Istn. linia kablowa
- enN Przesunięcie istn. linii kablowej
- Proj. ogranicznik przepięć

UWAGA !  
Uziemienie wykonać bednarką 30x4mm

|                        |   |                                                    |                                            |                         |
|------------------------|---|----------------------------------------------------|--------------------------------------------|-------------------------|
| Zamawiający            | Gmina Kuźnia Raciborska<br>ul. Słowacka 4<br>47-420 Kuźnia Raciborska                                         |                                                    |                                            |                         |
| Temat                  | Rozbudowa drogi wojewódzkiej - budowa chodnika wzdłuż drogi wojewódzkiej nr 425 w miejscowości Ruda Kozielska |                                                    |                                            |                         |
| Jednostka              | Certigos Engineering sp. z o.o.<br>44-203 Rybnik<br>ul. Brzezińska 8A                                         |                                                    |                                            |                         |
| Projektował            | mgr inż. Wojciech Pałczyński                                                                                  | Nr upr.                                            | KUP/0069/POOE/10<br>Spec. inż. elektryczna | PODPIS:                 |
| Data:<br>Sierpień 2024 |   | PRZEDMIOT RYSUNKU:<br>Schemat przebudowy kolizja 3 |                                            | NUMER RYSUNKU:<br>E-3.3 |