




WLOT ISTN. ROWU DO KD

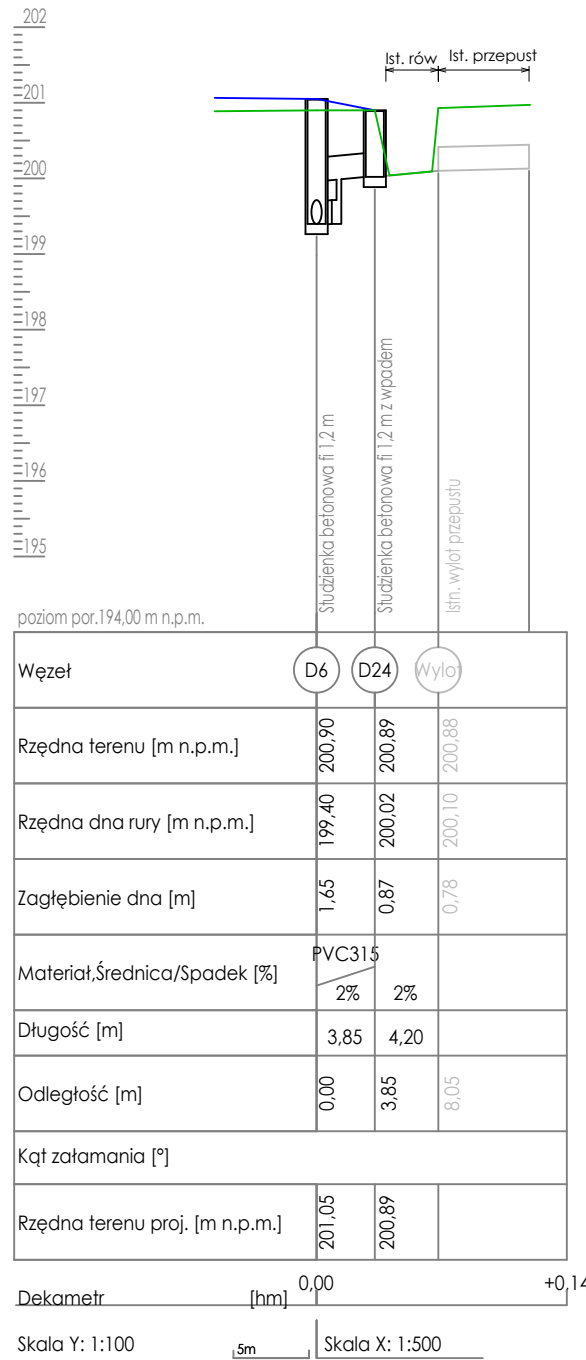

PROFIL PODŁUŻNY ROWU KANALIZACJI DESZCZOWEJ NA ODCINKU D12 - WT2

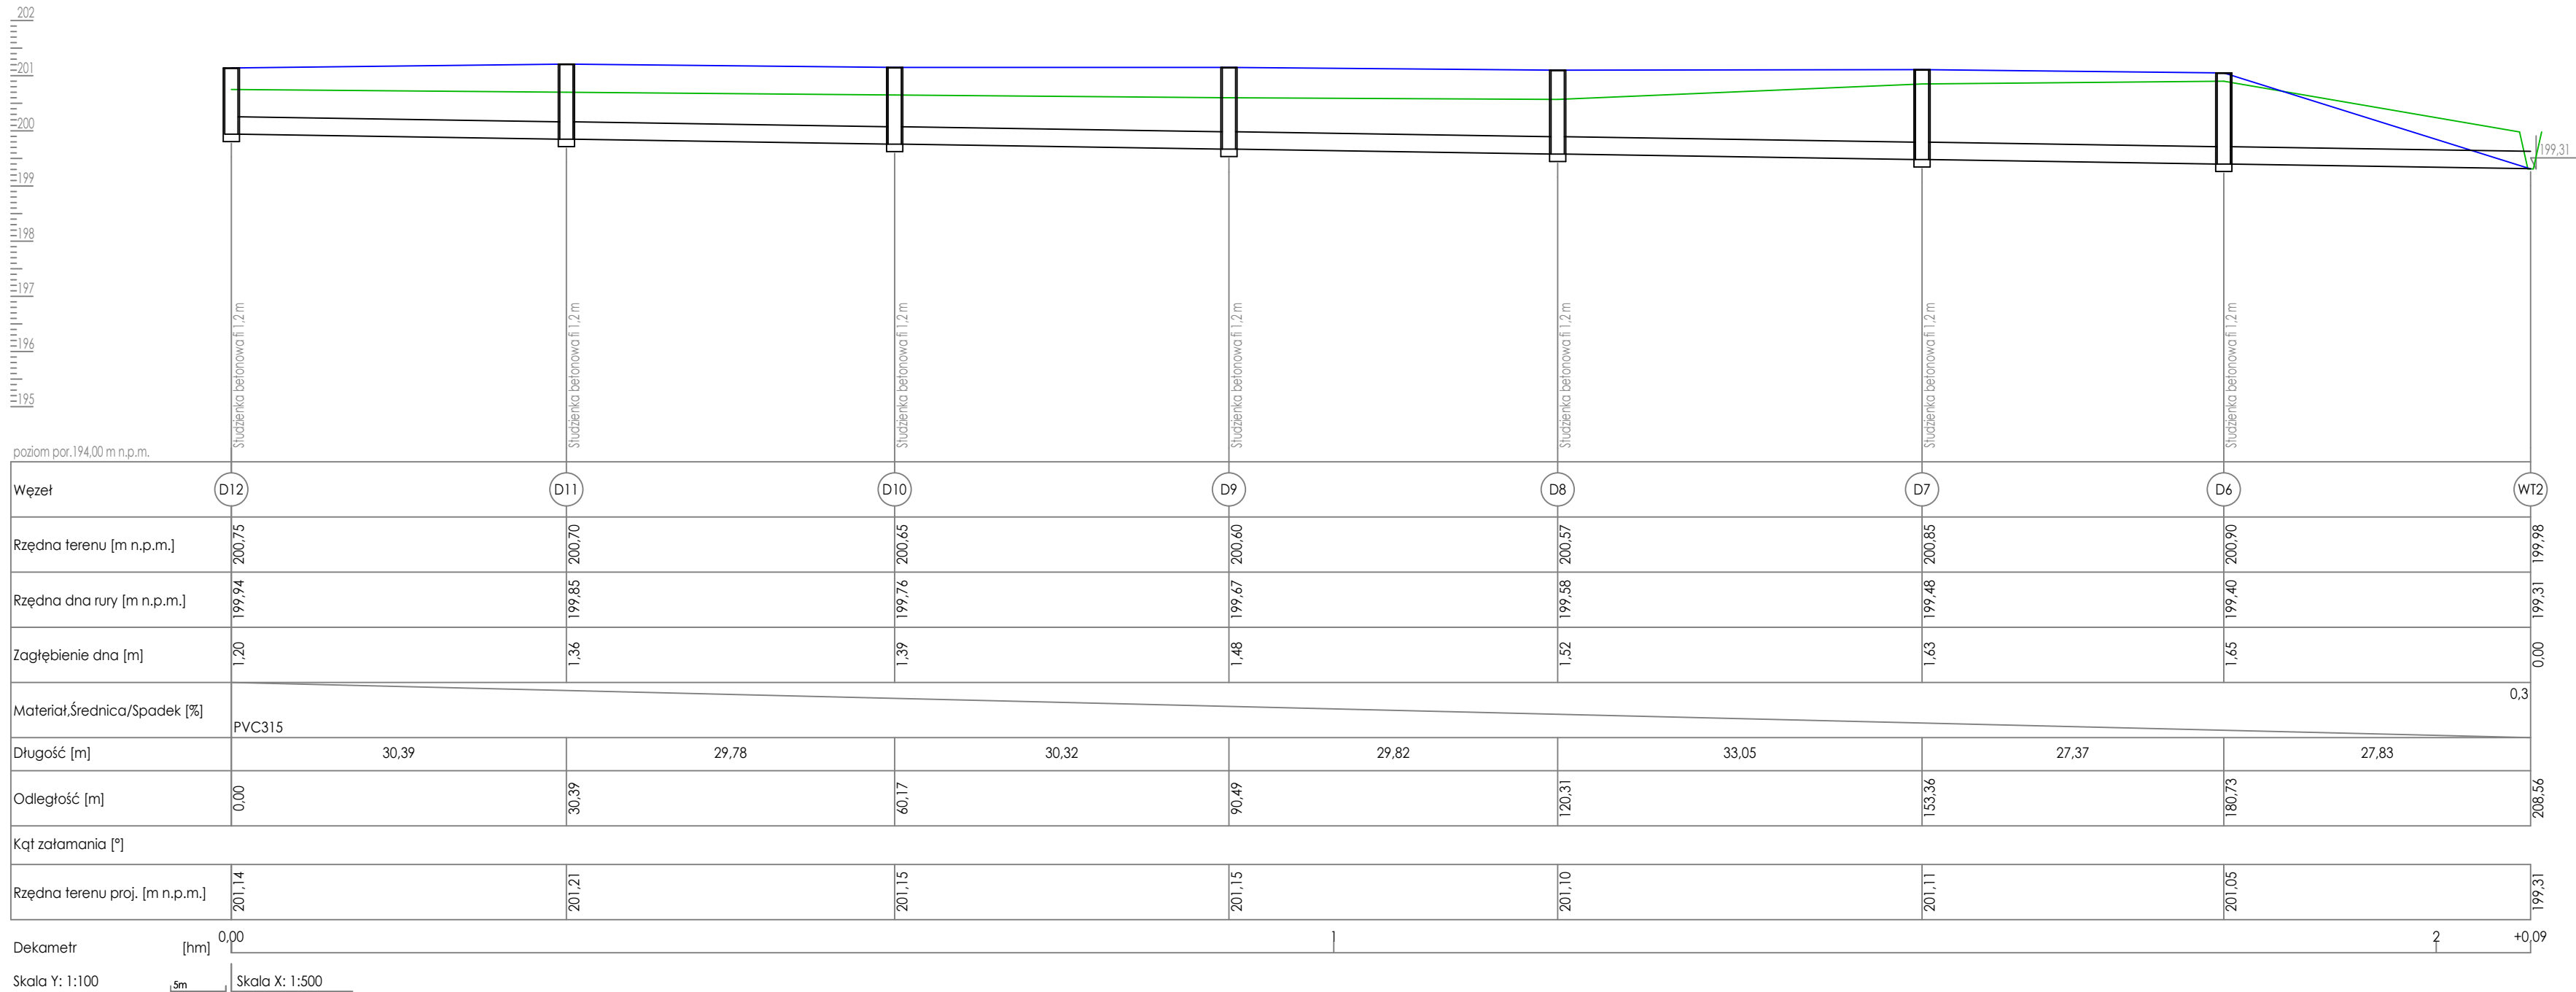

PROFIL PODŁUŻNY ROWU KANALIZACJI DESZCZOWEJ NA ODCINKU D1 - WT1

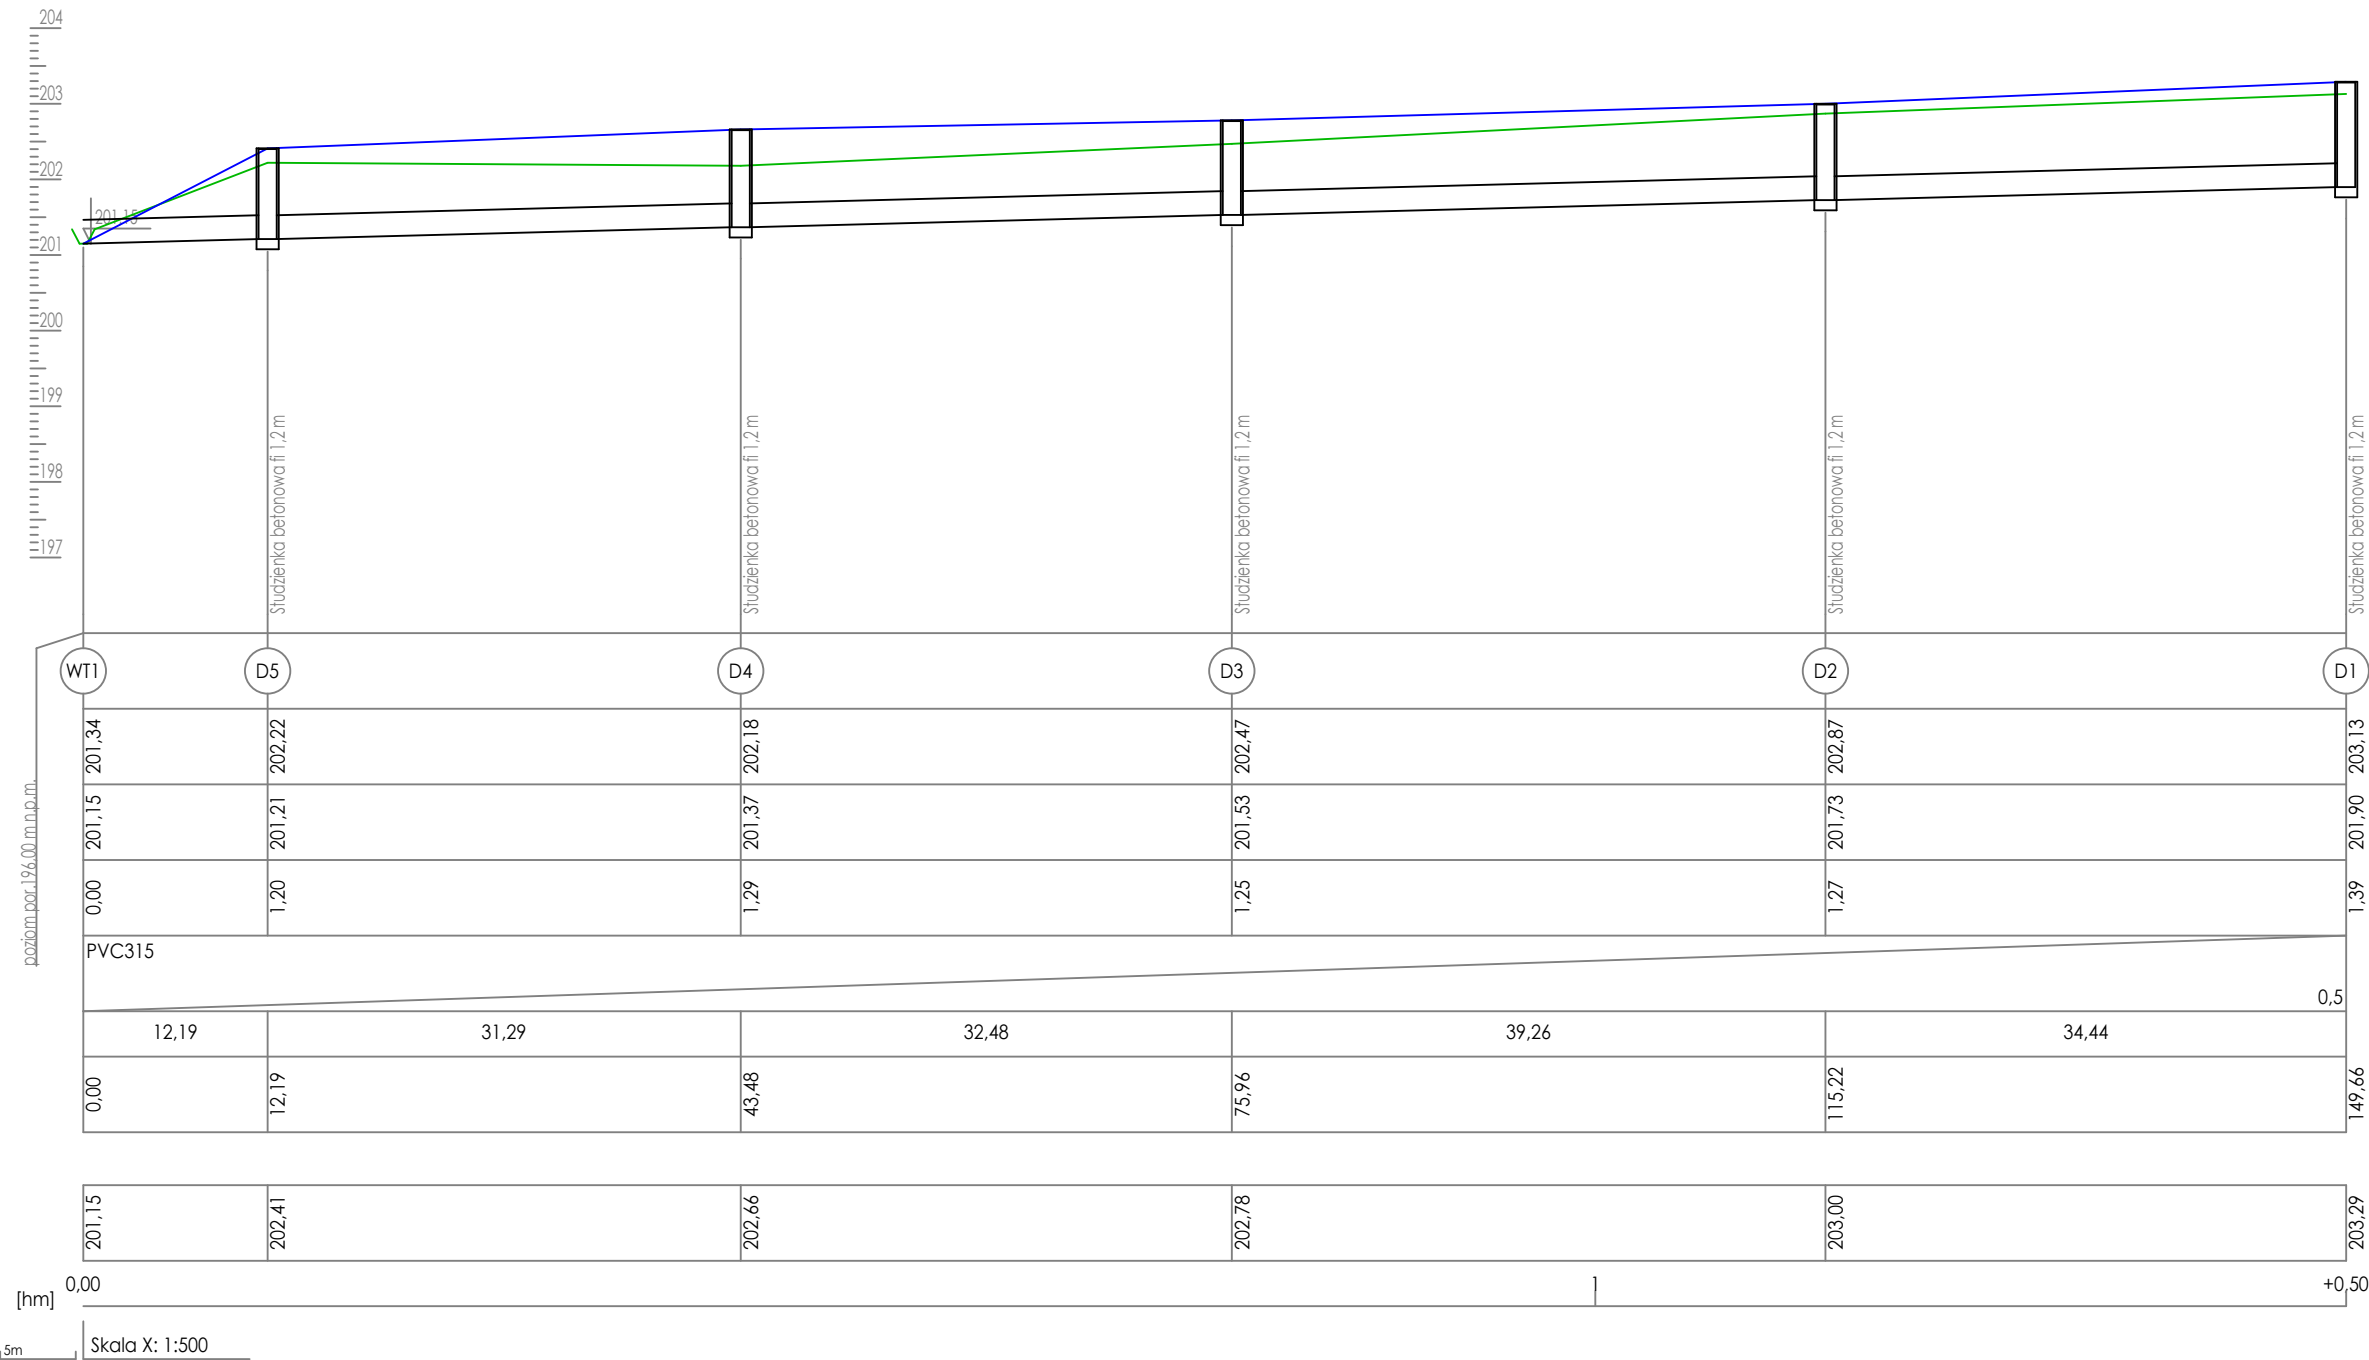

LEGENDA:

- teren projektowany
- dno istniejącego rowu przydrożnego

Zamawiający	Gmina Kuźnia Raciborska ul. Słowacka 4 47-420 Kuźnia Raciborska				
Temat	Rozbudowa drogi wojewódzkiej - budowa chodnika wzdłuż drogi wojewódzkiej nr 425 w miejscowości Ruda Kozielska				
Jednostka	 Certigos Engineering sp. z o.o. 44-203 Rybnik ul. Brzezińska 8A				
Projektował	dr inż. Mateusz Kałuża	Nr upr.	SLK/7740/PWBD/17 Spec. inż. drogowa	PODPIS:	
Sprawdził	mgr inż. Ewa Tompalska	Nr upr.	287/DOŚ/12 Spec. drogowa	PODPIS:	
Data: WRZESIEŃ 2025	PRZEDMIOT RYSUNKU: Położenie sytuacyjno-wysokościowe		SKALA: 1:100/1:500	NUMER RYSUNKU: 4.2	