


PRZEBUDOWA ROWU - PROFIL PODŁUŻNY

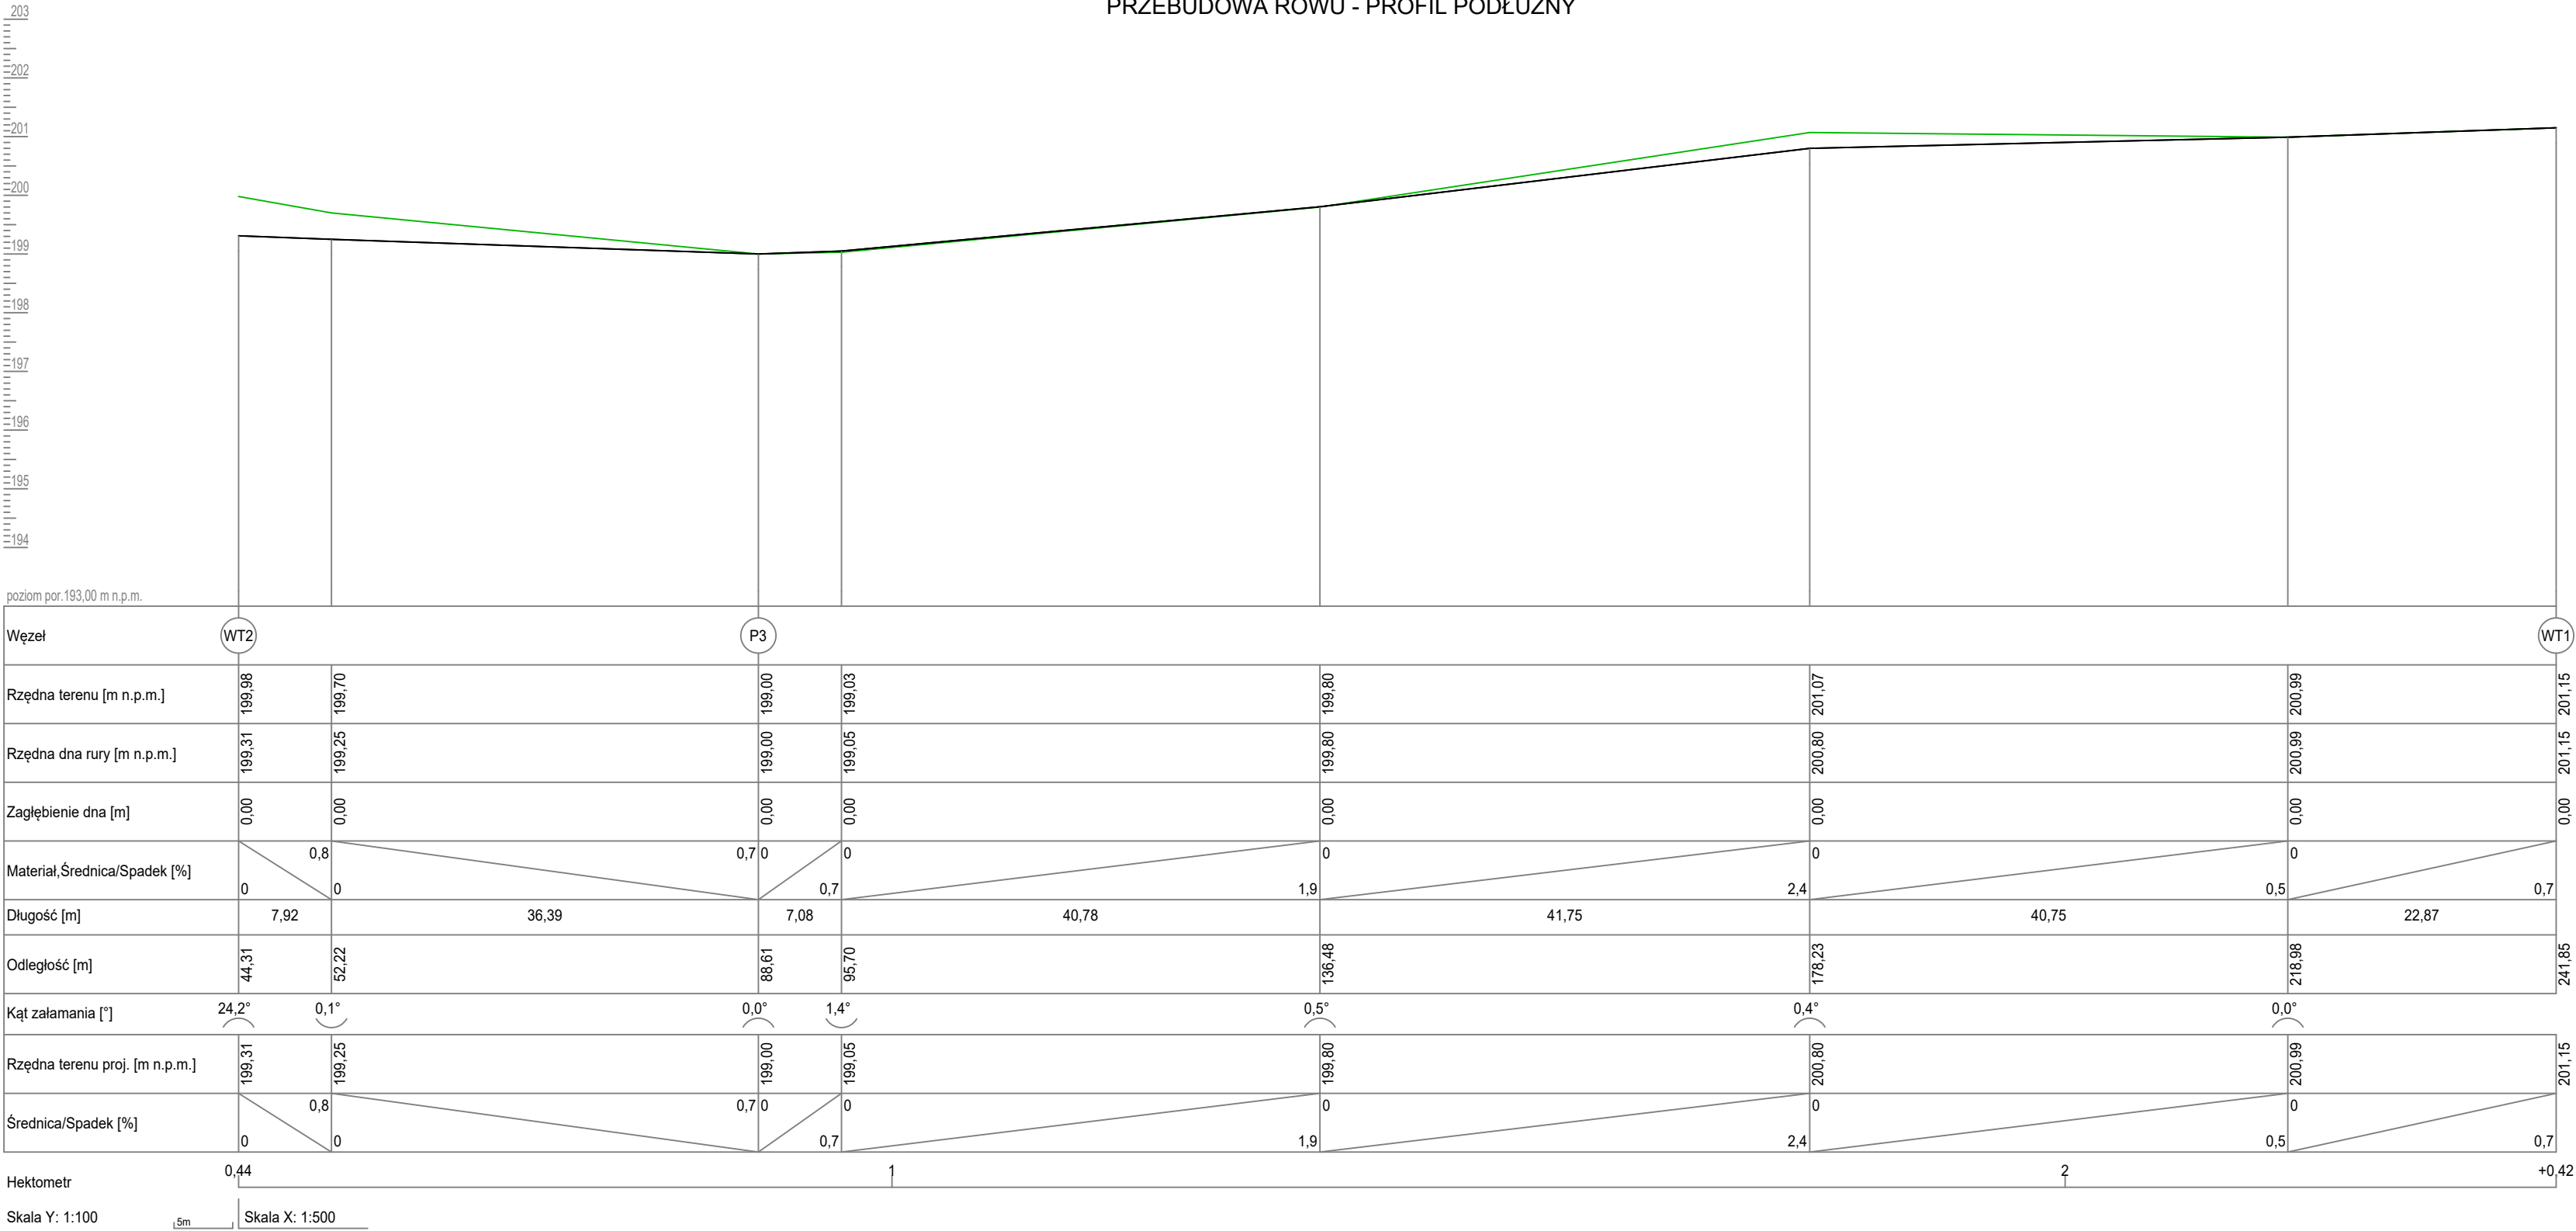

Legenda:

- profil dna istniejącego rowu
- projektowane dno przebudowywanego rowu

Zamawiający	Gmina Kuźnia Raciborska ul. Słowacka 4 47-420 Kuźnia Raciborska						
Temat	Rozbudowa drogi wojewódzkiej - budowa chodnika wzdłuż drogi wojewódzkiej nr 425 w miejscowości Ruda Koziełska						
Jednostka	Certigos Engineering sp. z o.o. 44-203 Rybnik ul. Brzezińska 8A						
Projektował	dr inż. Mateusz Kałuża	Nr upr.	SLK/7740/PWBD/17 Spec. inż. drogowa	PODPIS:			
Sprawdził	mgr inż. Ewa Tompalska	Nr upr.	287/DOŚ/12 Spec. drogowa	PODPIS:			
Data: Wrzesień 2025	PRZEDMIOT RYSUNKU: Profil podłużny - przebudowa rowu		SKALA: 1:100 / 1:500		NUMER RYSUNKU: 4.3		