


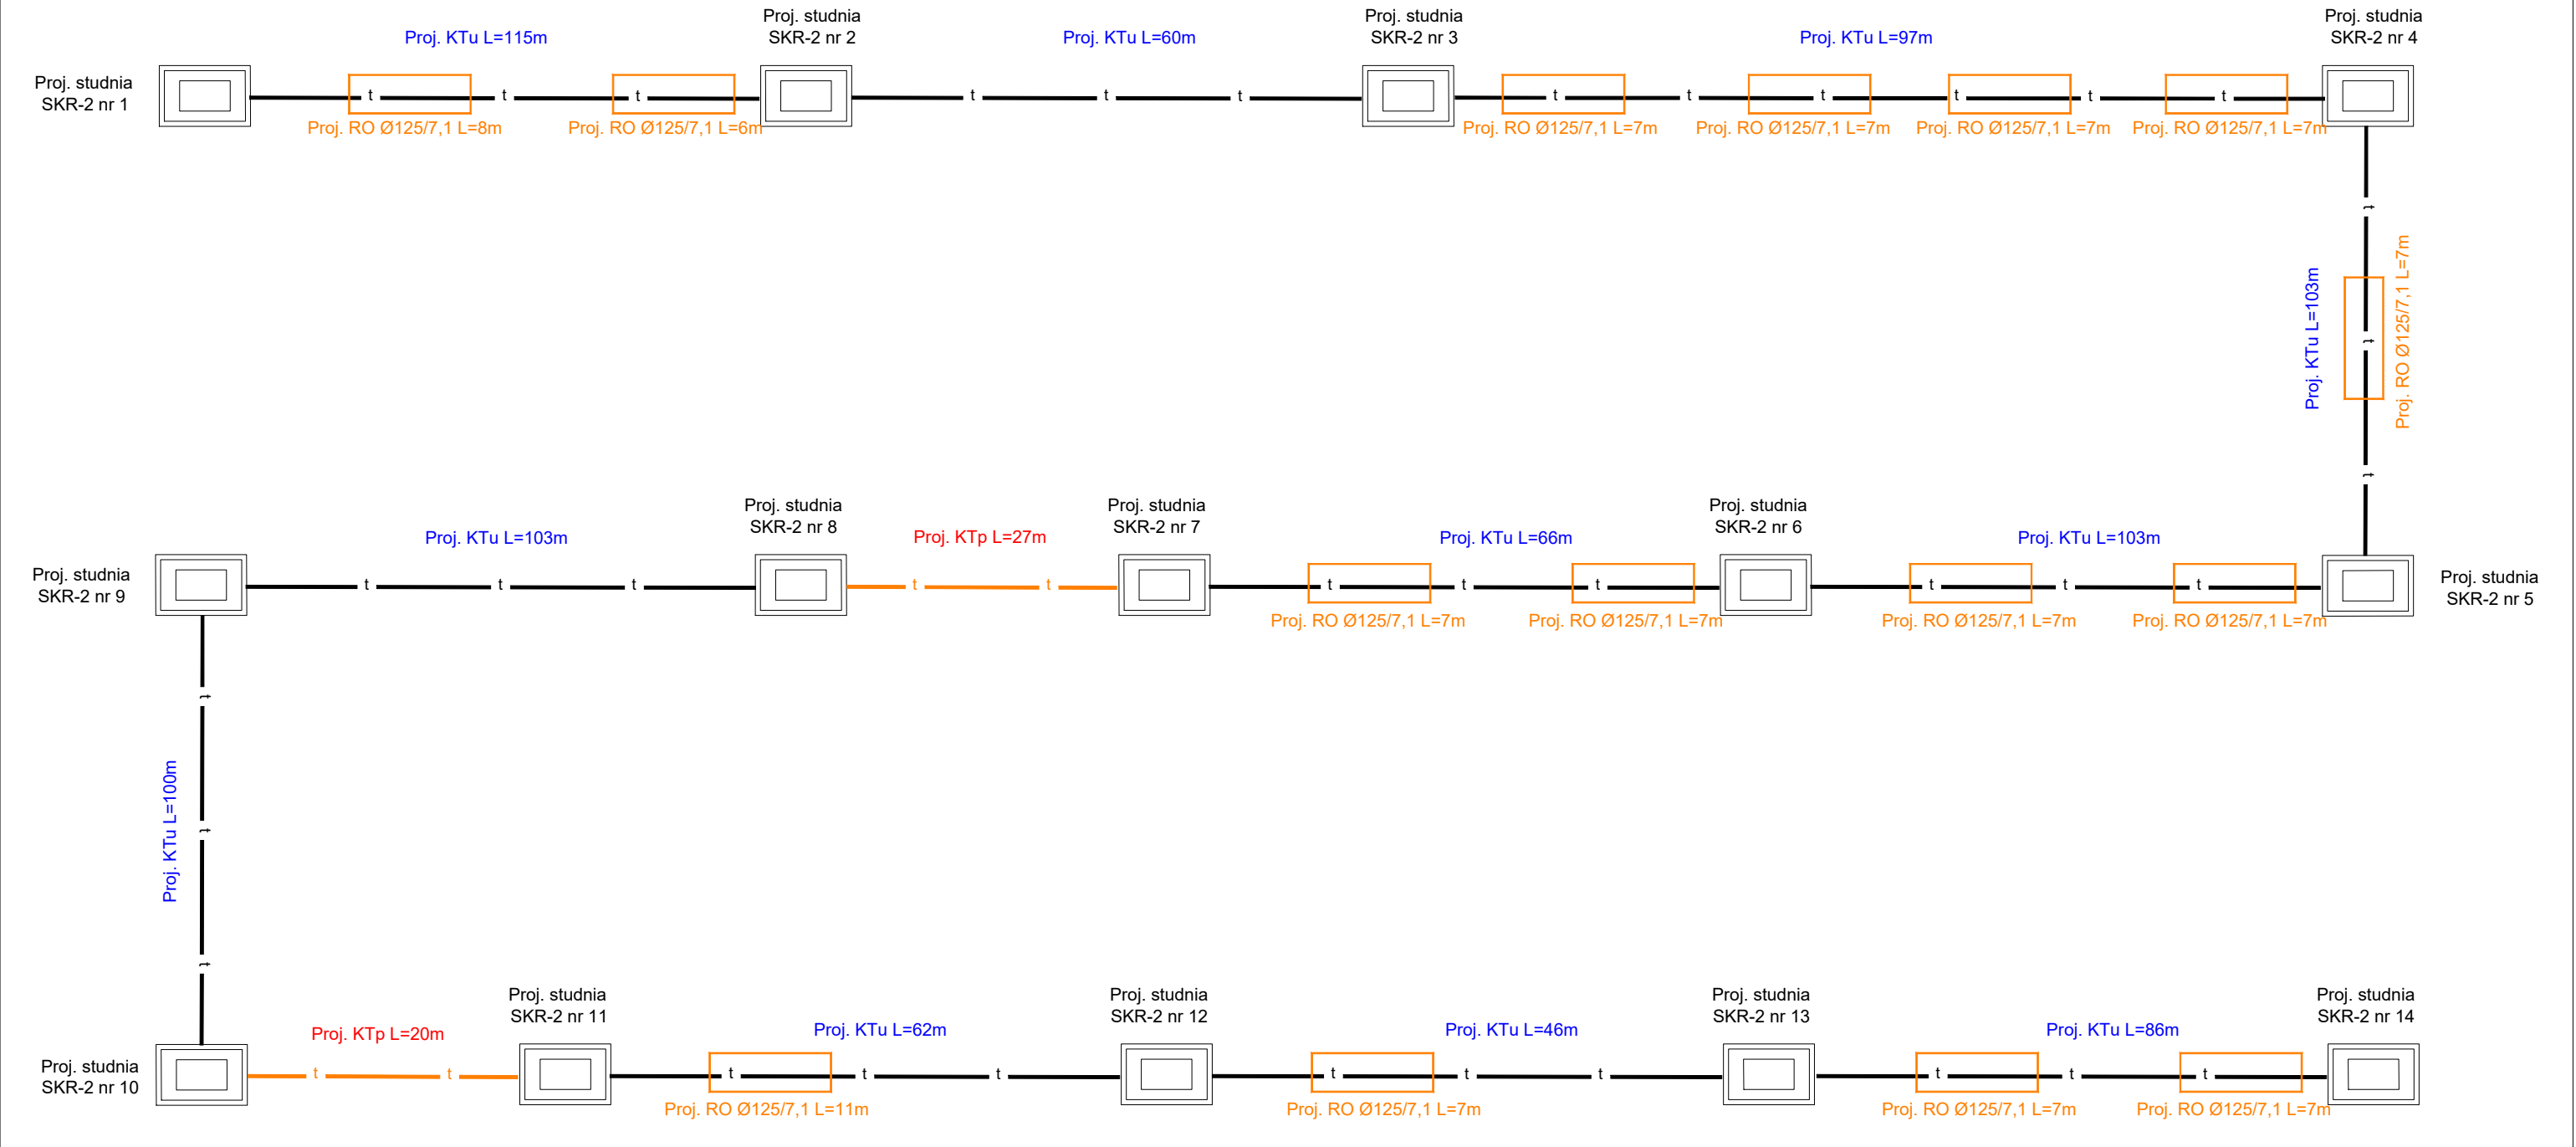

LEGENDA:

Proj. kanał technologiczny typu KTU:

- 1x RO Ø125/7,1mm
- 3x RS Ø40/3,7mm
- 1x WMR Ø40/3,4mm

Proj. kanał technologiczny typu KTp:

- 2x RO Ø125/7,1mm
- 3x RS Ø40/3,7mm
- 1x WMR Ø40/3,4mm

Proj. rura ochronna Ø125/7,1mm

Proj. studnia teletechniczna SKR-2

|                        |   |         |                                               |                       |  |
|------------------------|---|---------|-----------------------------------------------|-----------------------|--|
| Zamawiający            | Gmina Kuźnia Raciborska<br>ul. Słowacka 4<br>47-420 Kuźnia Raciborska                                                                                       |         |                                               |                       |  |
| Temat                  | Rozbudowa drogi wojewódzkiej - budowa chodnika wzdłuż drogi wojewódzkiej nr 425 w miejscowości Ruda Kozielska                                               |         |                                               |                       |  |
| Jednostka              |  Certigos Engineering sp. z o.o.<br>44-203 Rybnik<br>ul. Brzezińska 8A |         |                                               |                       |  |
| Projektował            | mgr inż. Arkadiusz Piechoła   | Nr upr. | DTT-TU/2126/01/U<br>Spec. inż. teletechniczna | PODPIS:               |  |
| Data:<br>Sierpień 2024 | PRZEDMIOT RYSUNKU:<br>Schemat - kanał technologiczny   |         | SKALA:<br>-:-                                 | NUMER RYSUNKU:<br>K-3 |  |