


MAPA Z PROJEKTEM PODZIAŁU NIERUCHOMOŚCI

Woj. Śląskie
Jedn. ewid. 241105_5 Kuźnia Raciborska
Obręb 0005 Ruda Kozielska
Arkusz mapy 2
SG.6642.2.1699.2025

Certigos Engineering Sp. z o.o.
44-203 Rybnik, ul. Brzezińska 8a
NIP 6423233789 REGON 520542589

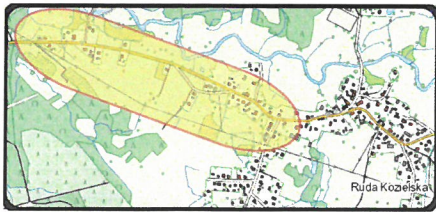

Szkic orientacyjny

ul. Raciborska 89

WYKAZ ZMIAN GRUNTOWYCH

KW	STAN DOTYCHCZASOWY				STAN NOWY			
	Nr działki	Użytek i klasa	Pow. użytku [ha]	Pow. działki [ha]	Nr działki	Użytek i klasa	Pow. użytku [ha]	Pow. działki [ha]
GL1R/00011908/2	241105_5.0005.AR_2.172	B	0.0832	0.1832	172/1	Tp	0.0011	0.0011
		ŁIV	0.1000		172/2	B	0.0821	0.1821
						ŁIV	0.1000	
	Razem		0.1832	0.1832	Razem		0.1832	0.1832

Podział wykonano zgodnie z ustawą o szczególnych zasadach przygotowania i realizacji inwestycji w zakresie dróg publicznych z dn. 10.04.2003 (Dz. U. Nr 80, poz. 721 z późniejszymi zmianami).

Wykonano dnia 05.09.2025r.

inż. Stanisław Krypczyk
GEODETA UPRAWNIONY
świadczenie MGPIB nr 15069
/kierownik prac geodezyjnych/


GEODETA UPRAWNIONY
świadczenie MGPIB nr 15069
inż. Stanisław Krypczyk

OGRANICZONE PRAWO RZECZOWE ZWIĄZANE Z INNĄ NIERUCHOMOŚCIĄ

SŁUŻEBNOŚĆ PRZECHODU, PRZEJAZDU I PRZEPĘDU BYDŁA W SPOSÓB OKREŚLONY W § 8 UMOWY NA RZECZ KAŻDORAZOWYCH WŁAŚCICIELI POSIADACZY DZIAŁKI NR 560/192 - PRZEPISANO Z RUDA KOZIELSKA WYKAZ 72.

OGRANICZONE PRAWO RZECZOWE

DOŻYWOTNIA I BEZ WYNAGRODZENIA SŁUŻEBNOŚĆ MIESZKANIA, POLEGAJĄCA NA PRAWIE ZAJMOWANIA PRZEZ UPRAWNIONYCH CAŁEGO BUDYNKU MIESZKALNEGO, USYTUOWANEGO W RUDZIE KOZIELSKIEJ PRZY ULICY RACIBORSKIEJ 89 ORAZ BUDYNKU GOSPODARCZEGO Z GARAŻEM, A TAKŻE PRAWEM SWOBODNEGO PORUSZANIA SIĘ PO CAŁYM OBEJŚCIU Z TYM, ŻE ZAKRES SŁUŻEBNOŚCI NIE ULEGNIE ZMNIEJSZENIU WSKUTEK ŚMIERCI KTÓREGOKOLWIEK Z UPRAWNIONYCH.

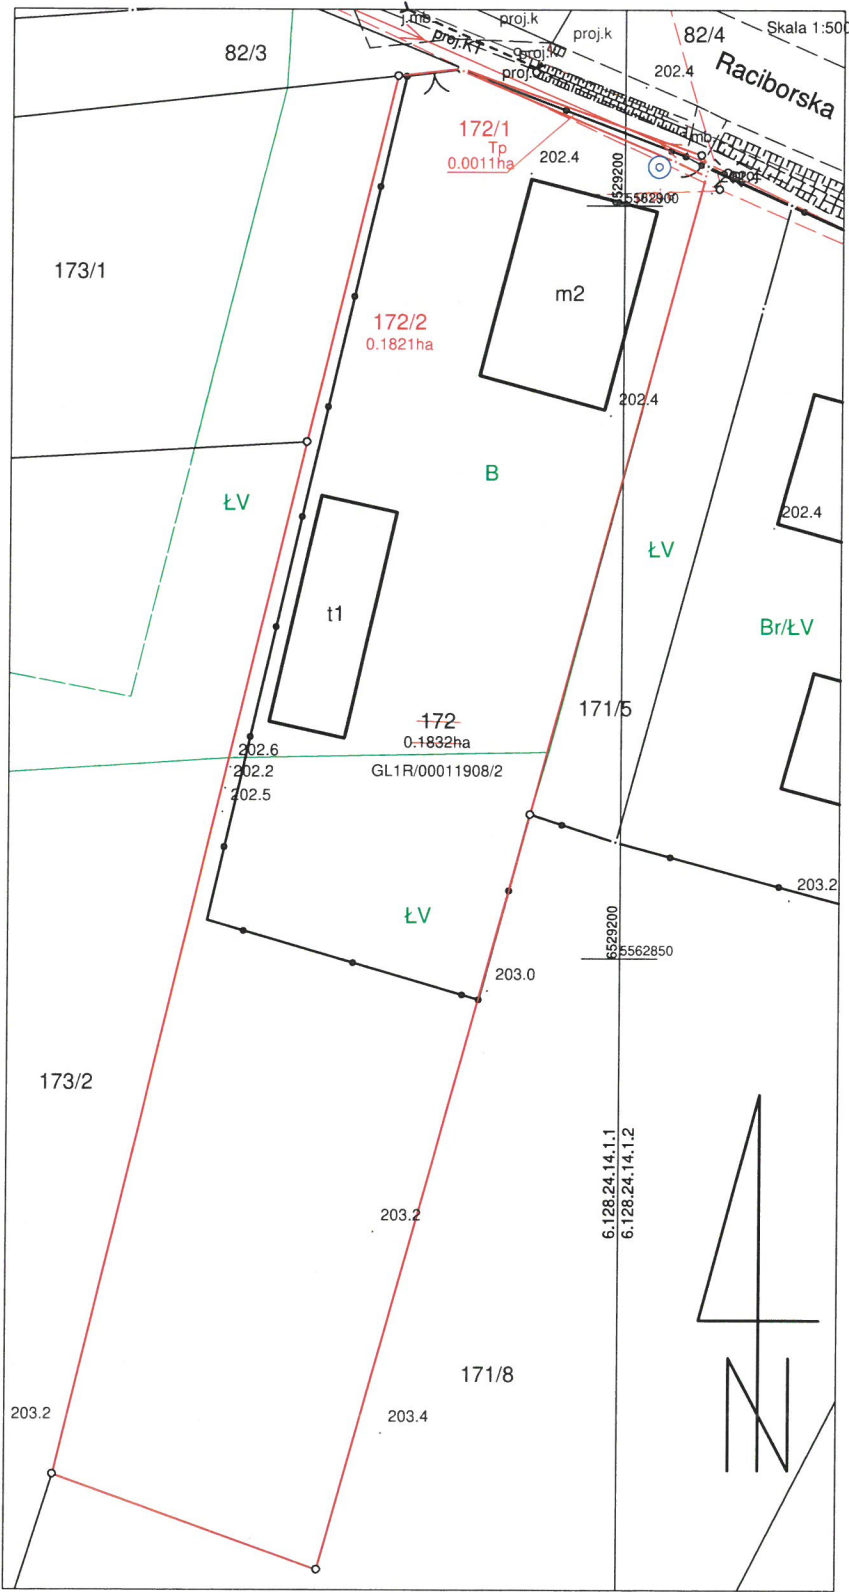

Poswiadcza się, że niniejszy dokument został opracowany w wyniku prac, których rezultaty zawiera operat techniczny wpisany do ewidencji materiałów państwowego zasobu geodezyjnego i kartograficznego.

Nazwa organu prowadzącego państwowy zasób geodezyjny i kartograficzny: STAROSTA RACIBORSKI

Identyfikator ewidencyjny operatu technicznego: P.2411.2025.1709

Data przyjęcia operatu technicznego do zasobu: 03.10.2025

Inię, nazwisko i podpis osoby reprezentującej organ: *Barbara Fojcik*
KIEROWNIK REPERALIZASOB-GEODEZYJNEGO I KARTOGRAFICZNEGO