


MAPA Z PROJEKTEM PODZIAŁU NIERUCHOMOŚCI

Woj. Śląskie
Jedn. ewid. 241105_5 Kuźnia Raciborska
Obręb 0005 Ruda Kozielska
Arkusz mapy 2
SG.6642.2.1575.2024

Certigos Engineering Sp. z o.o.
44-203 Rybnik, ul. Brzezińska 8a
NIP 6423233789 REGON 520542589

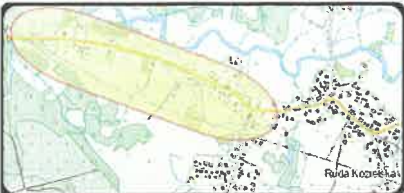

Szkic orientacyjny


ul. Raciborska 107

WYKAZ ZMIAN GRUNTOWYCH

KW	Nr działki	STAN DOTYCHCZASOWY			Nr działki	STAN NOWY		
		Użytek i klasa	Pow. użytku [ha]	Pow. działki [ha]		Użytek i klasa	Pow. użytku [ha]	Pow. działki [ha]
GL1R/00025382/9	241105_5.0005.AR_2.191	Br-RVI	0.0960	0.3385	191/1	Tp	0.0017	0.0017
		ŁV	0.2425		191/2	Br-RVI	0.0943	0.3368
	Razem		0.3385	0.3385	Razem	ŁV	0.2425	0.3385

Podział wykonano zgodnie z ustawą o szczególnych zasadach przygotowania i realizacji inwestycji w zakresie dróg publicznych z dn. 10.04.2003 (Dz. U. Nr 80, poz. 721 z późniejszymi zmianami).

Wykonano dnia 18.10.2024r.

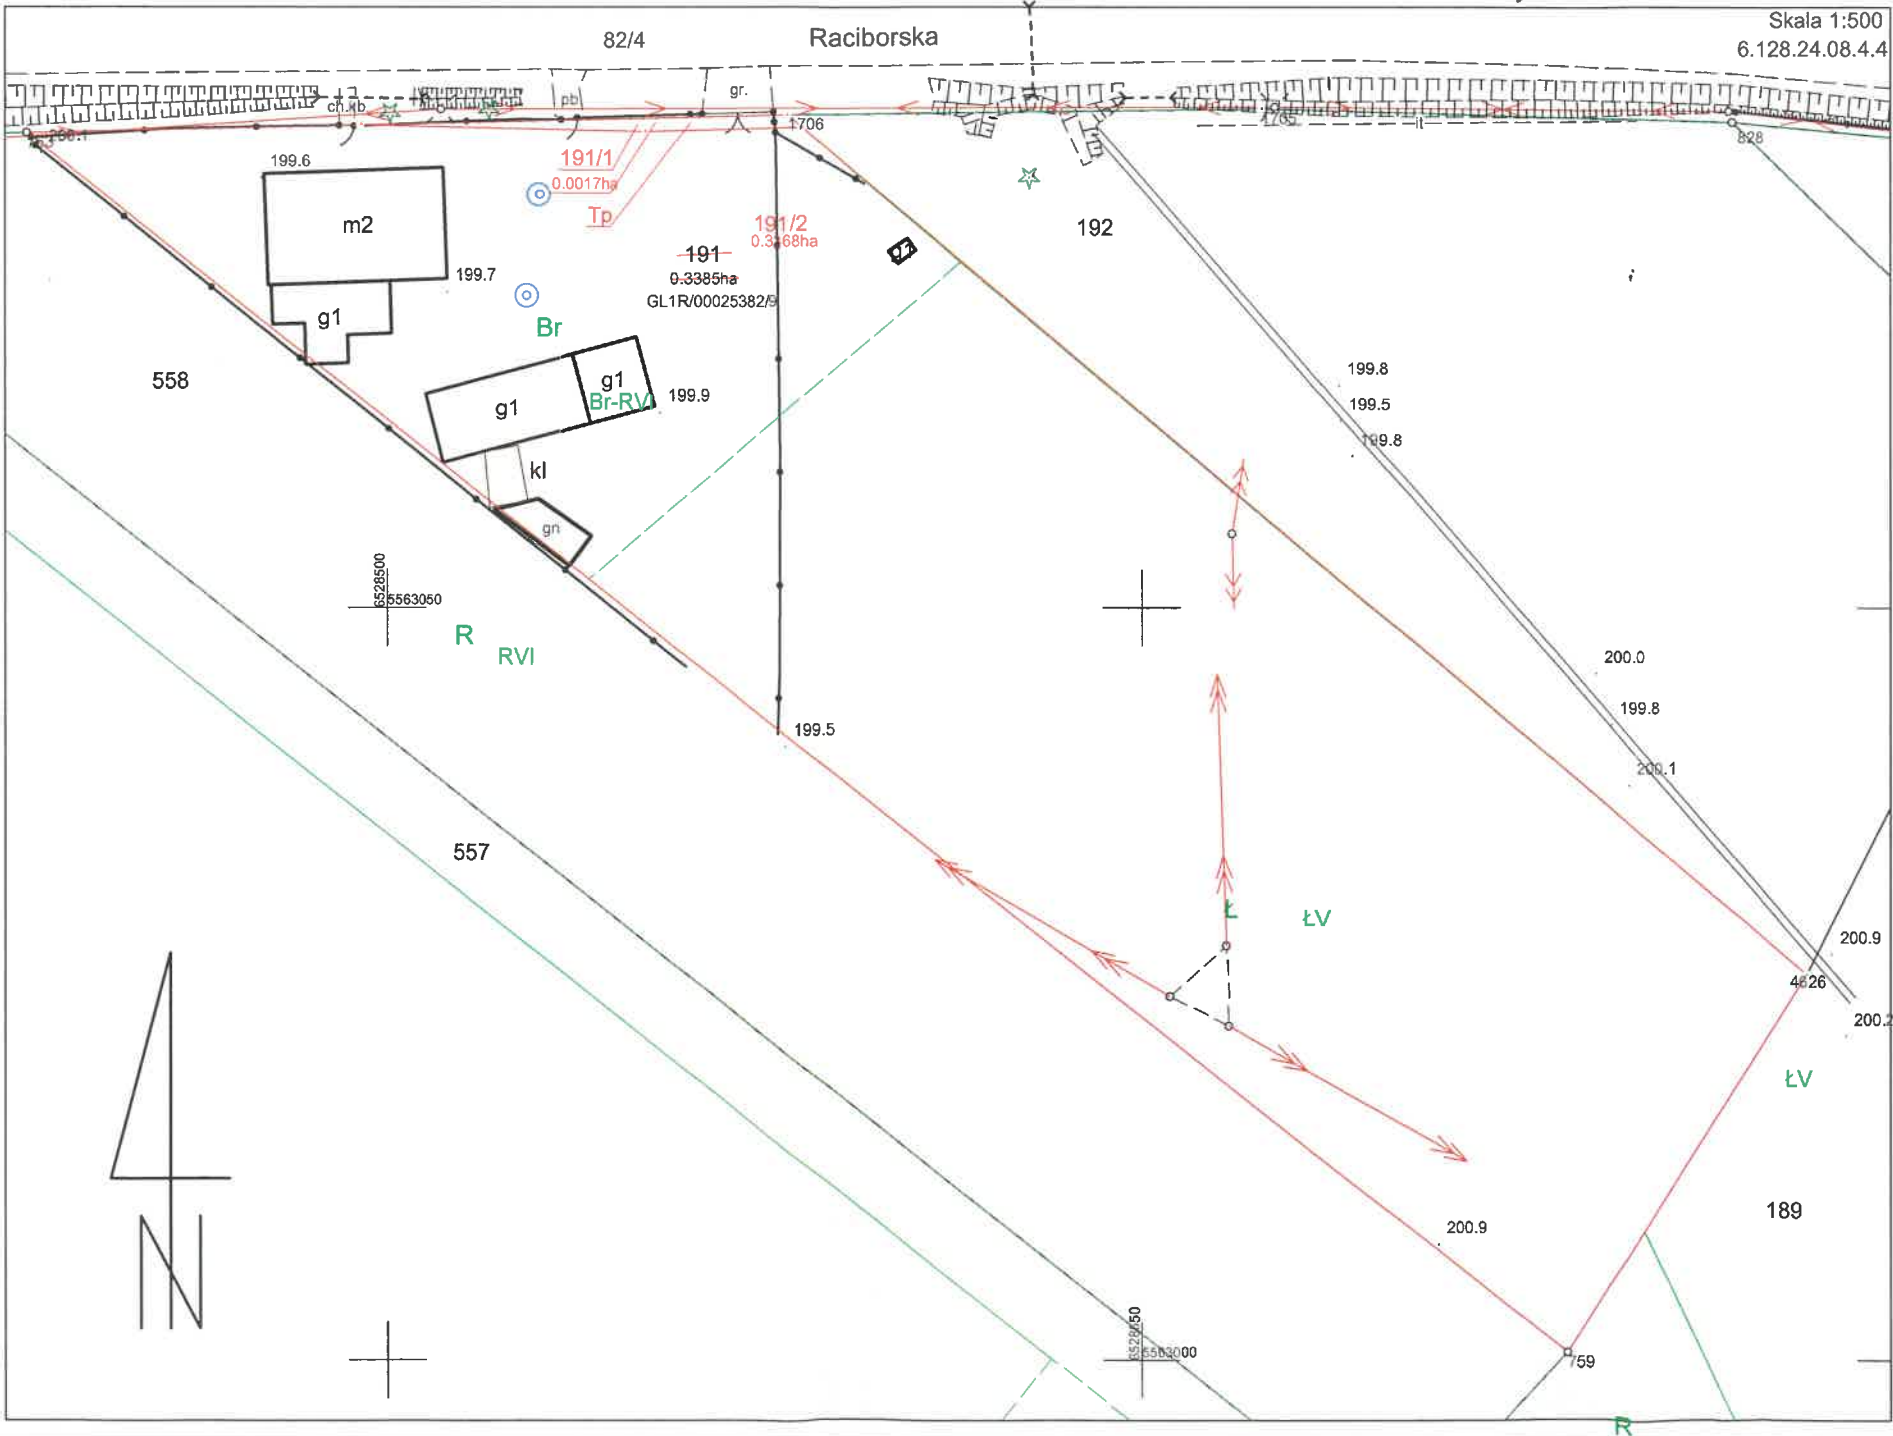

inż. Stanisław Krypczyk
GEODETA UPRAWNIONY
świadczenie MGPIB nr 15069
/kierownik prac geodezyjnych/

GEODETA UPRAWNIONY
świadczenie MGPIB nr 15069
inż. Stanisław Krypczyk

Podpisz się, że niniejszy dokument jest wynikiem prac geodezyjnych, których rezultaty zawiera operat techniczny, który jest załącznikiem do niniejszego dokumentu. Operat ten jest załącznikiem do niniejszego dokumentu.

Nazwa organu prowadzącego niniejszy dokument: **STAROSTA RACIBORSKI**

Identyfikator gminny operatu technicznego: **P.2411.2024.7908**

Data przyjęcia operatu technicznego do założeń: **04-12-2024**

Imię, nazwisko i podpis osoby reprezentującej organ: **Starosta Raciborski**