


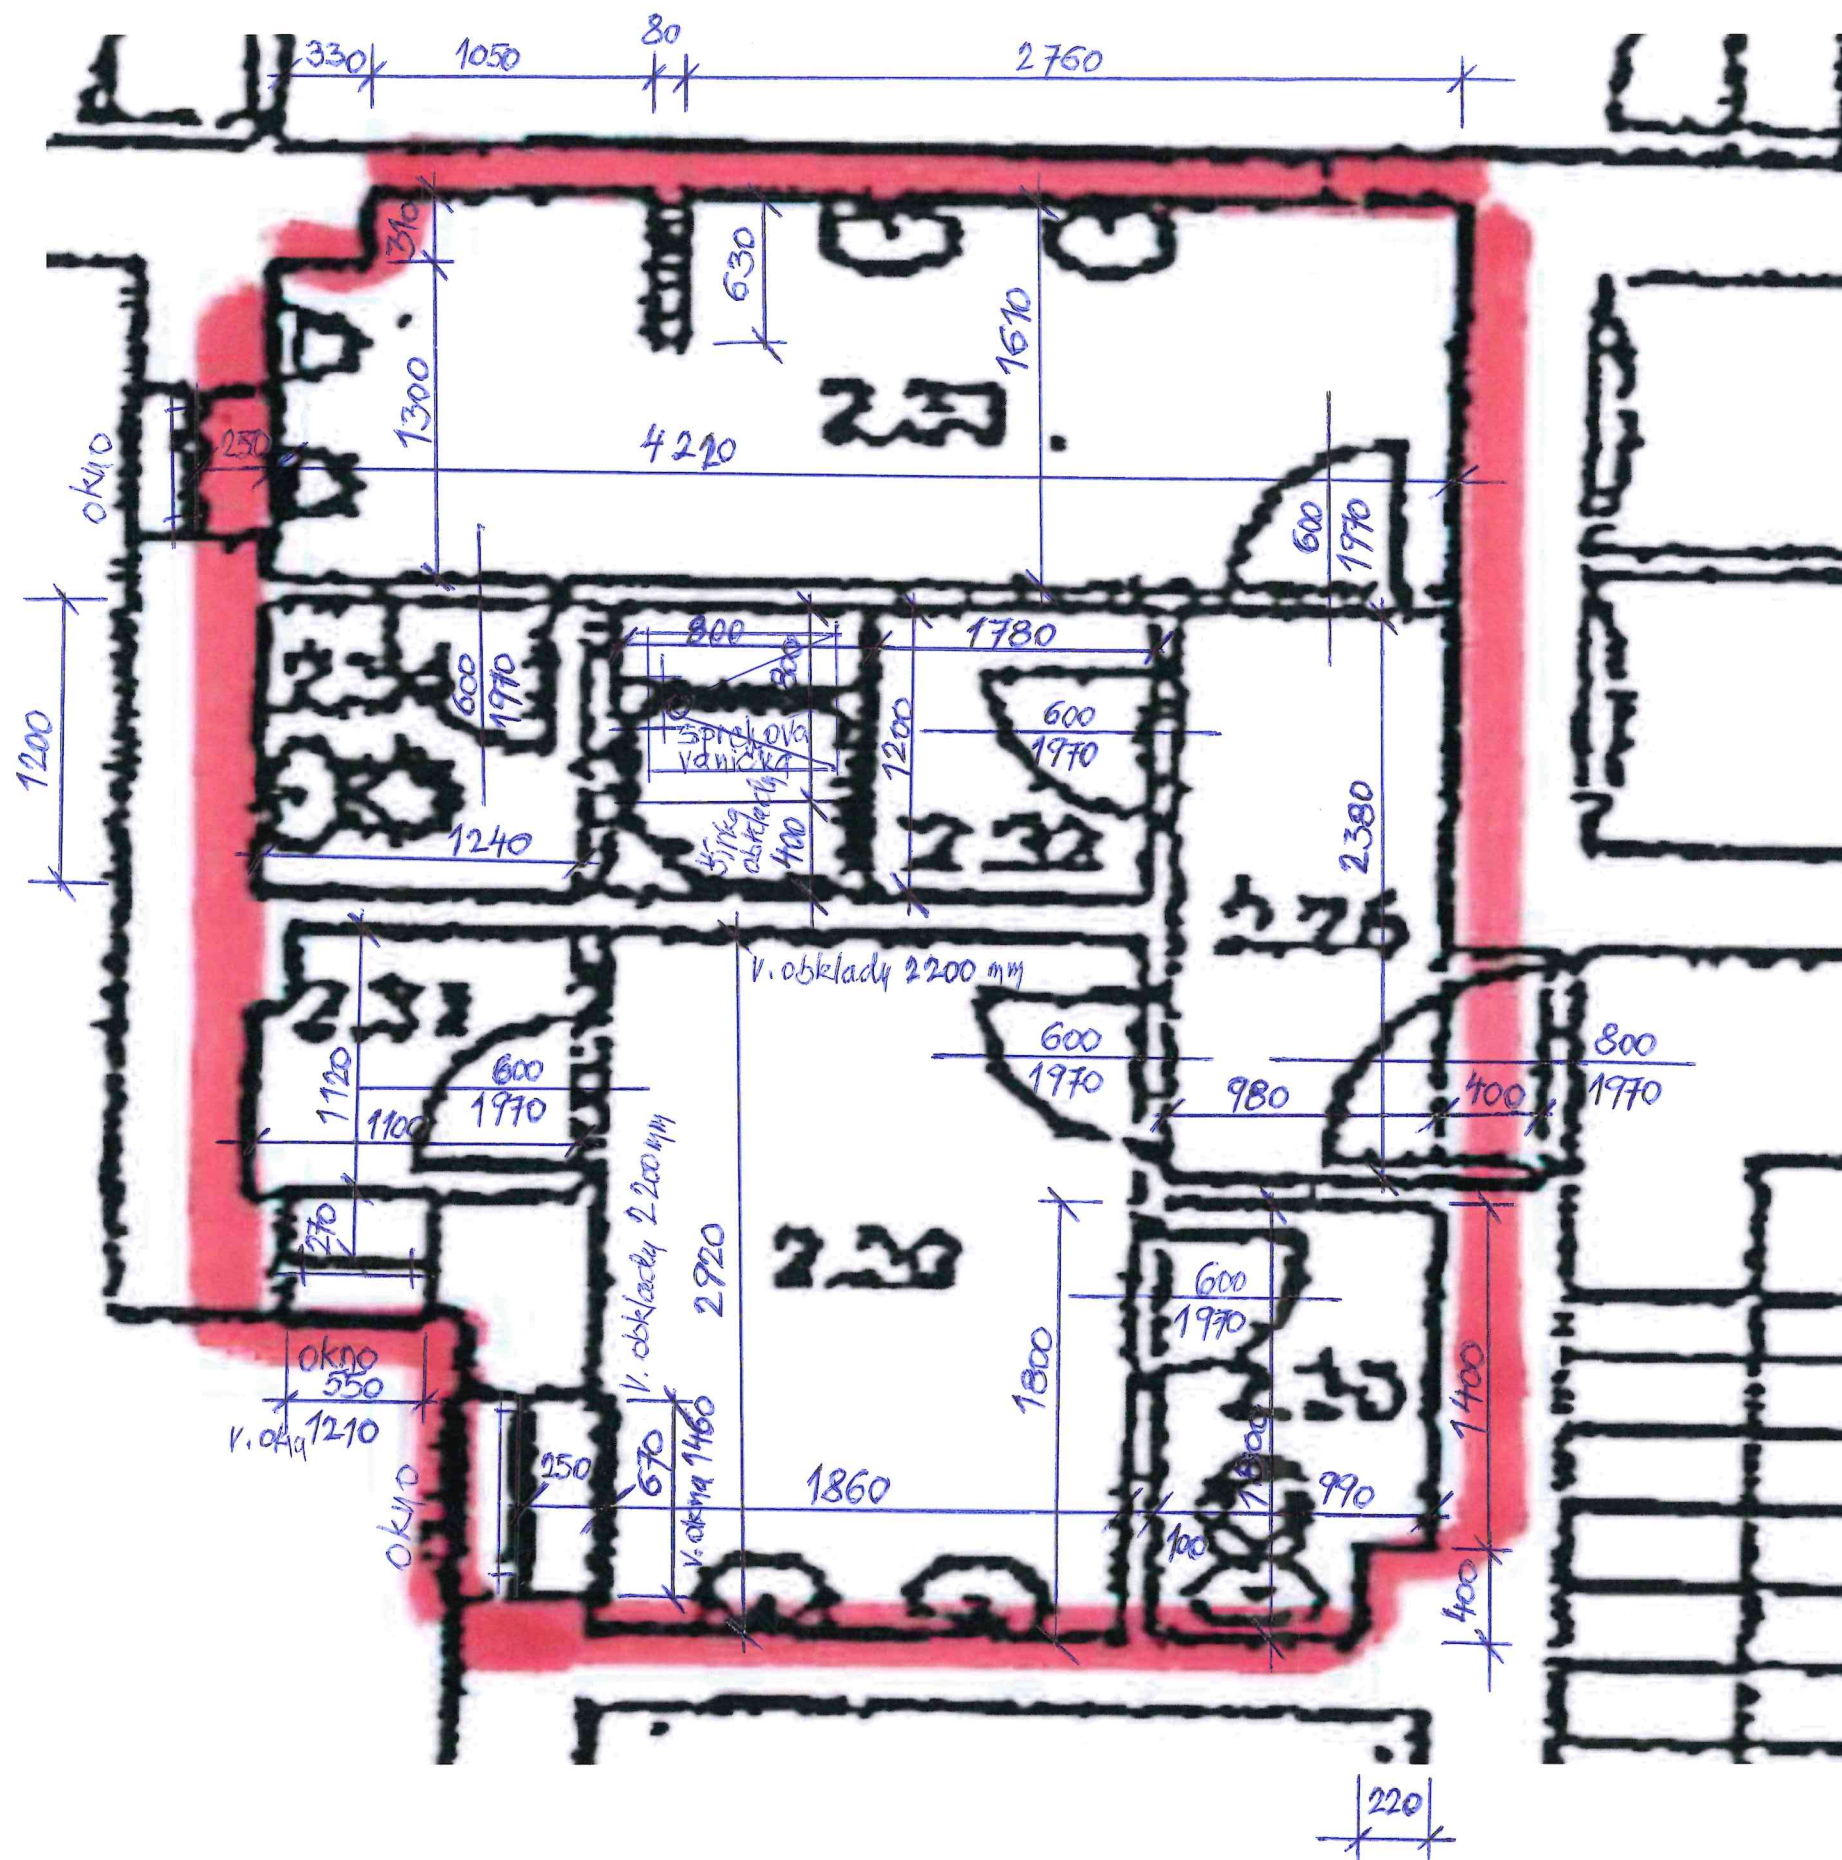

Výška miestnosti - 2570 mm

Výška obkladu: 2200 mm
v miestnostiach

Sprchová vanička - rozmer: 800 x 800 mm
výška stupňa pod vanou: 300 mm (obklad)
plocha obkladu pri sprch. vani: 800 x 400 mm