


Dopravní hřiště
asfaltová zpevněná plocha

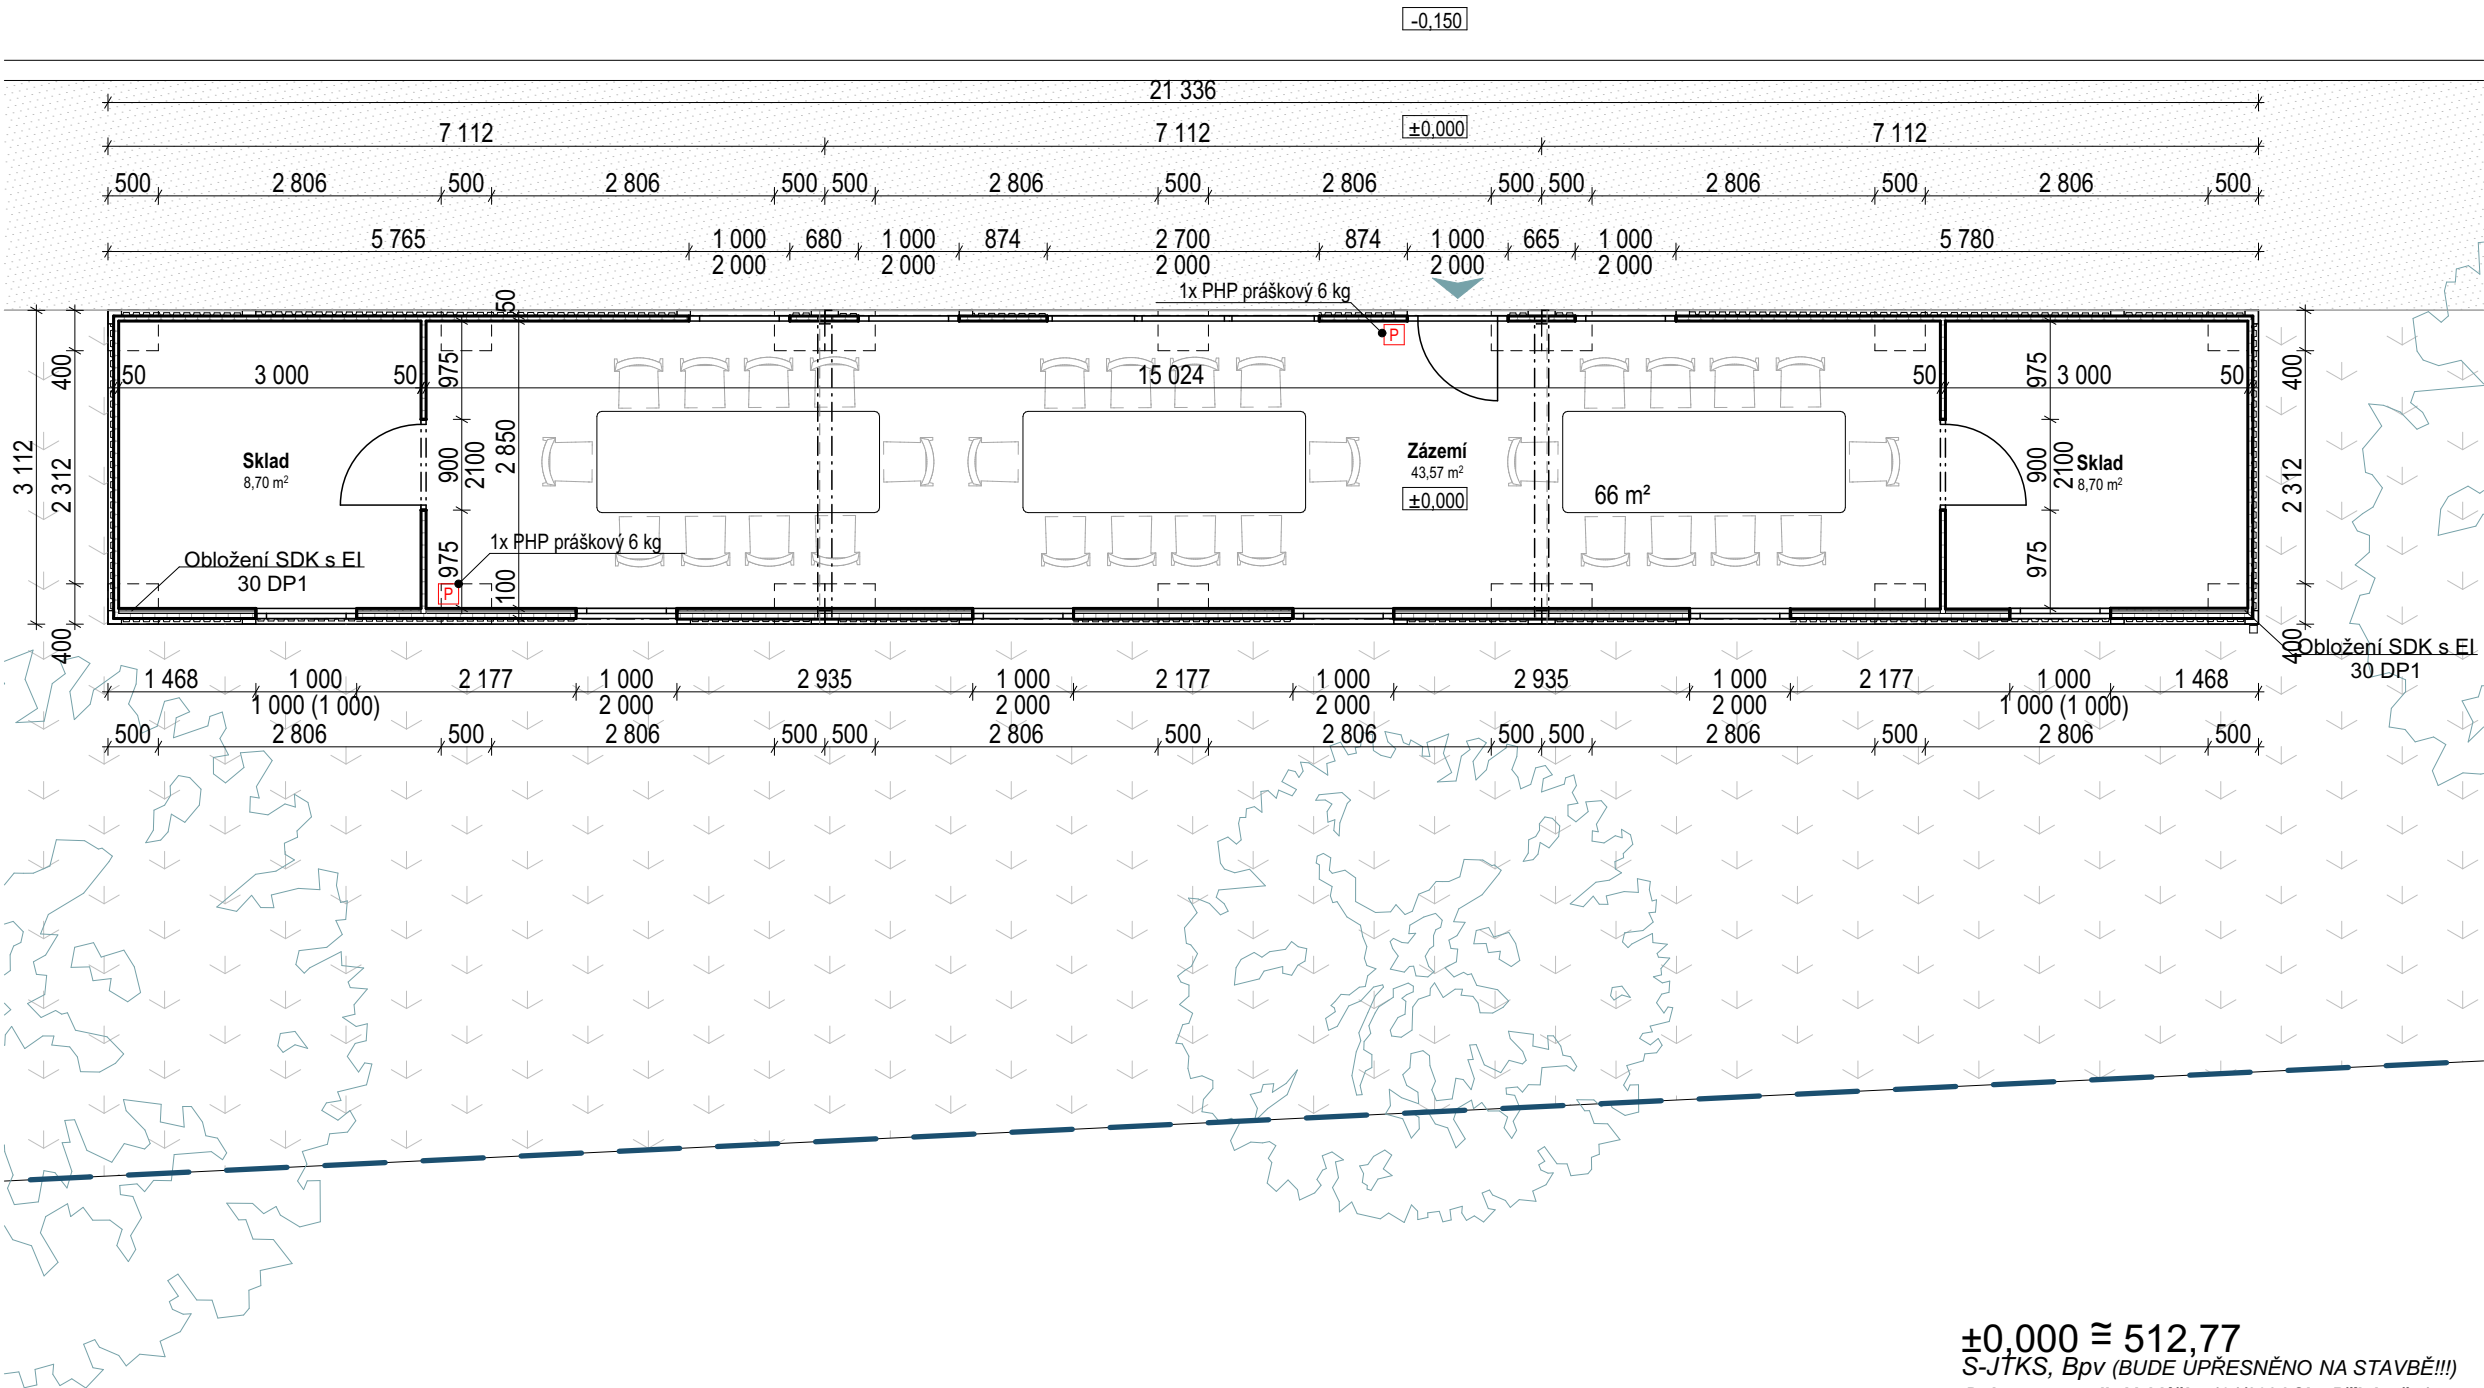

LEGENDA

- NOSNÉ OBVODOVÉ PANELY tl. 50 mm
SENDVIČOVÉ PANELY OŠETŘENY OCHRANNOU FÓLIÍ 50 mm,
IZOLAČNÍ JÁDRO: PUR PĚNA + POZINKOVANÝ PLECH
- VNITŘNÍ PŘÍČKOVÉ PANELY tl. 50 mm
SENDVIČOVÉ PANELY OŠETŘENY OCHRANNOU FÓLIÍ 50 mm
- ASFALTOVÝ CHODNÍK
- TEPELNÁ IZOLACE
PODLAHOVÉ EPS tl. 50 mm
- ŽB ZÁKLADOVÁ DESKA
ŽELEZOZ BETONOVÁ ZÁKLADOVÁ DESKA tl. 500mm
- DRCENNÉ KAMENIVO / PÍSEK
RŮZNÉ FRAKCE
- ZEMINA (HUTNĚNÝ NÁSYPI)
- ROSTLÝ TERÉN
- HYDROIZOLACE

POZNÁMKY:

- PROSTUPY JSOU ZAKRESLENY OD ROZMĚRŮ 150x150 mm.
- VÝŠKY PARAPETŮ K PŘÍLÉHAJÍCÍ PODLAŽE V INTERIÉRU.
- JEDNOTLIVÉ KONSTRUČNÍ VRSTVY SKLADEB MUSÍ SVÝMI PARAMETRY ODPOVÍDAT POŽADAVKŮM PŘÍSLUŠNÝCH ČSN A TP.
- VEŠKERÉ TECHNICKÉ ŘEŠENÍ STAVBY (VČETNĚ SKLADBY KONSTRUKCÍ, DETAILŮ A POUŽITÝCH MATERIÁLŮ) VYCHÁZÍ Z PODKLADŮ A TECHNICKÝCH SPECIFIKACÍ DODAVATELE STAVBY – SPOLEČNOSTI PREFABRICO S.R.O., ZEJMÉNA Z JEJICH MONTÁŽNÍCH NÁVODŮ, TECHNICKÝCH LISTŮ A KATALOGOVÝCH DETAILŮ.

Tabulka místností 1.NP						
Č.	Název místnosti	Plocha (m2)	Nášlapná vrstva	Povrchová úprava zdí	Povrchová úprava stropu	Poznámka
1.02	Sklad	8,70	PVC linoleum	Pozinkovaný plech	Pozinkovaný plech	Zadní stěna obložena SDK s EI 30 DPI
1.02	Zázemí	43,57	PVC linoleum	Pozinkovaný plech	Pozinkovaný plech	Zadní stěna obložena SDK s EI 30 DPI
1.03	Sklad	8,70	PVC linoleum	Pozinkovaný plech	Pozinkovaný plech	Zadní stěna obložena SDK s EI 30 DPI
		60,97 m²				

±0,000 ≅ 512,77

S-JTKS, BpV (BUDE ÚPŘESNĚNO NA STAVBĚ!!!)

Dokumentace dle Vyhlášky 131/2024 Sb., Příloha č. 1

Projekt podléhá ochraně autorských práv. Nejedná se o prováděcí dokumentaci!

Vypracoval		Spolupráce		Zodpovědný projektant		moka atelier s.r.o. Vladycká 1520/12 102 00 Praha 15 kontakt@mokaatelier.cz Tel.: + 420 732 873 196 www.mokaatelier.cz 	
Ing. arch. Lukáš Mottl		Ing. arch. Jan Vařečka		Ing. Tomáš Faltus			
Stavebník	DDM Pelhřimov Tř. Legií 382, 393 01 Pelhřimov						
Zastoupení	Bc. Fišar Libor						
Stavební úřad	Město Pelhřimov, Masarykovo náměstí 1, 393 01 Pelhřimov				Č. výkresu D.1.1.2.1.1	Formát	A3
DOPRAVNÍ HRÍŠTĚ PELHŘIMOV p.č. 3138/2 k.u.Pelhřimov [718912] PŮDORYS 1.NP						Datum	29.06.2026
						Stupeň	DSP
						Měřítko	1:75