


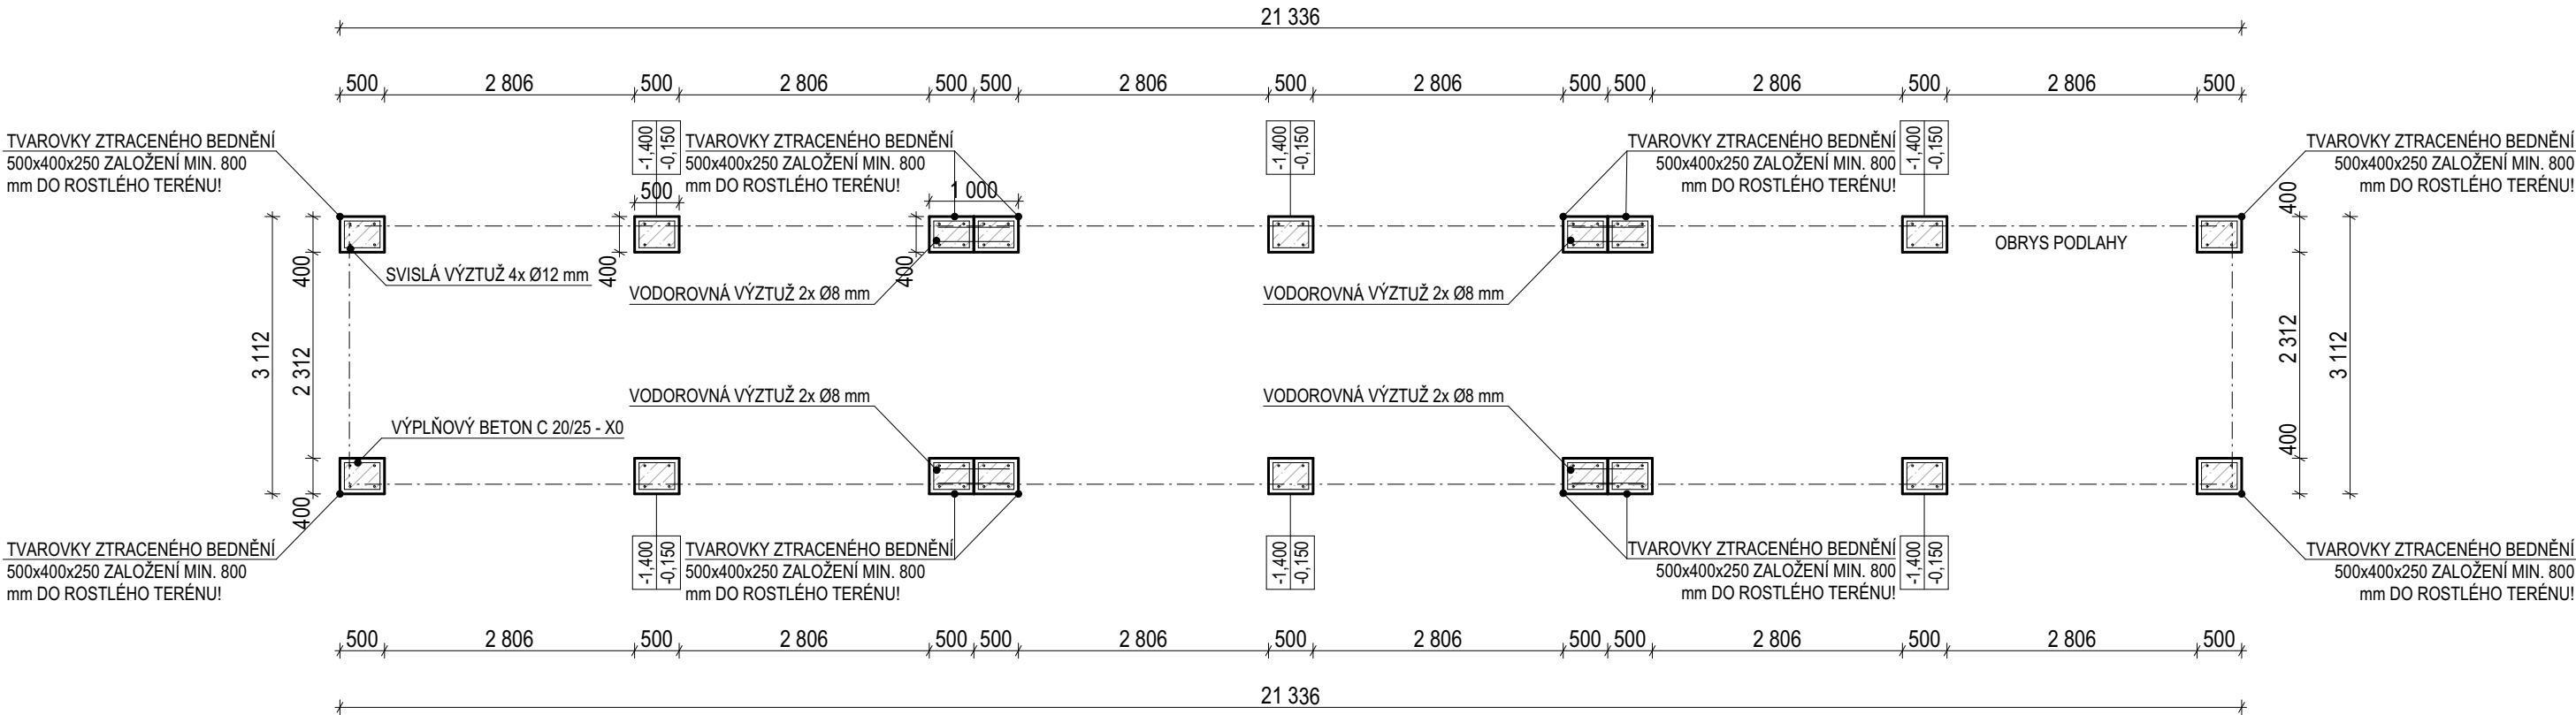

LEGENDA

- BETON PROSTÝ C 20/25 - X0
- BETONOVÉ BEDNÍČÍ TVÁRNICE 500x400x250 mm
- OBRYŠ SPODNÍ HRANY ZÁKLADOVÝCH PATEK
- OBRYŠ ZÁKLAD. PATEK Z BEDNÍČÍCH TVÁRNIC
- POLOHA NOSNÉ KONSTRUKCE NAD ZÁKLADY

SPECIFIKACE:

- BETONOVÉ BEDNÍČÍ TVÁRNICE - 500x400x250 mm
- BETON C 20/25 - X0 - VÝPLŇOVÝ BETON
- SVISLÁ VÝZTUŽ - KAŽDÁ TVÁRNICE 4x Ø12 mm
- VODOROVNÁ VÝZTUŽ - DVĚ TVÁRNICE VEDLE SEBE 2x Ø8 mm
- PRO ZÁSYP LZE POUŽÍT VHODNOU HUTNITELNOU ZEMINU VYHOVUJÍCÍ VLHKOSTI.
- ZEMINA UKLÁDÁNA A HUTNĚNA PO VRSTVÁCH, TL. VRSTVY MAX 250MM.
- SPLAŠKOVÁ LEŽATÁ KANALIZACE A PŘÍPOJKA VODOVODU VIZ. ČÁST D 1.4
- PROVEDENÍ A PROSTUPY NUTNO KOORDINOVAT S VÝKRESY JEDNOTLIVÝCH PROFESÍ, ZEJMÉNA ZTI
- LEŽATÁ SPLAŠKOVÁ KANALIZACE JE NAVRŽENA Z PLASTOVÉHO POTRUBÍ PVC KG - SYSTÉM (S-PVC)
- SPÁD SPLAŠKOVÉ LEŽATÉ KANALIZACE BUDE DODRŽEN MIN. 2‰
- SPLAŠKOVÁ LEŽATÁ KANALIZACE A VODOVODNÍ PŘÍPOJKA BUDOU ZALOŽENY - POLOHOVÉ A VÝŠKOVÉ ROZMĚRY VČETNĚ PROSTUPŮ PŘED REALIZACÍ BETONÁŽE ZÁKLADŮ.

POZNÁMKY:

- BEZ OHLEDU NA KÓTY A VÝŠKOVÉ ÚROVNĚ UVEDENÉ NA VÝKRESE ZÁKLADŮ MUSÍ BÝT DODRŽENA PODMÍNKA, ŽE ZÁKLADOVÉ PATKY MUSÍ ZASAHOVAT MINIMÁLNĚ 800 MM DO ROSTLÉHO TERÉNU.
- PATKY MUSÍ BÝT V NEZÁMRZNÉ HLOUBCE Tedy MIN. 0,8m POD U.T..
- VÝŠKOVÉ KÓTY JSOU VZTAŽENY K ±0.000.
- VÝŠKOVÉ ÚPRAVY UPŘESNIT DLE SKUTEČNÉHO PRŮBĚHU KONSTRUKCÍ PŘI REALIZACI.
- JEDNOTLIVÉ PROSTUPY A DRÁŽKY PROVÁDĚT DLE PD JEDNOTLIVÝCH PROFESÍ.
- VEŠKERÉ PRÁCE PROVÁDĚT DLE PLATNÝCH NOREM A TECHNOLOGICKÝCH PRAVIDEL S OHLEDEM NA DODRŽOVÁNÍ VYHLÁŠKY Č.361/2007 A Č.369/2001, Č.137/1998 OTP, ZÁKONA 309/2006 SB., NV 591/2006.
- POKUD DOJDE PŘI PROVÁDĚNÍ K NEJASNOSTEM, ČI NEPŘEDVÍDELNÝM OKOLNOSTEM JE NUTNÉ PŘIZVAT PROJEKTANTA K UPŘESNĚNÍ POSTUPU PRACÍ.
- STAVEBNÍ ÚPRAVY PROVÁDĚT A KOORDINOVAT DLE ROZVODŮ JEDNOTLIVÝCH PROFESÍ S UPŘESNĚNÍM DLE SKUTEČNÉHO PRŮBĚHU STAVEBNÍCH KONSTRUKCÍ.
- PO PROVEDENÍ VÝKOPŮ NUTNO NA ZÁKLADĚ ZJIŠTĚNÝCH ZÁKLADOVÝCH PODMÍNEK PROVÉST PODROBNÉ STATICKÉ POSOUZENÍ NAVRŽENÝCH ZÁKLADOVÝCH KONSTRUKCÍ.
- VEŠKERÉ PROSTUPY ZÁKLADOVÝMI KONSTRUKCEMI MUSÍ BÝT PROVEDENY VODOTĚSNĚ.
- ZÁKLADOVÁ PATKA JE Z BETONOVÝCH TVÁRNIC TZV. ZTRACENÉHO BEDNĚNÍ 500x400 mm, v. 1250 mm (PĚT ŘAD TVÁRNIC).

±0,000 ≈ 512,77

S-JTKS, Bpv (BUDE UPŘESNĚNO NA STAVBĚ!!!)

Dokumentace dle Vyhlášky 131/2024 Sb., Příloha č. 1

Projekt podléhá ochraně autorských práv. Nejedná se o prováděcí dokumentaci!

Vypracoval		Spolupráce		Zodpovědný projektant		moka atelier s.r.o. Vladycká 1520/12 102 00 Praha 15 kontakt@mokaatelier.cz Tel.: + 420 732 873 196 www.mokaatelier.cz			
Ing. arch. Lukáš Mottl		Ing. arch. Jan Vařečka		Ing. Tomáš Faltus					
Stavebník	DDM Pelhřimov Tř. Legií 382, 393 01 Pelhřimov					Č. výkresu 			