


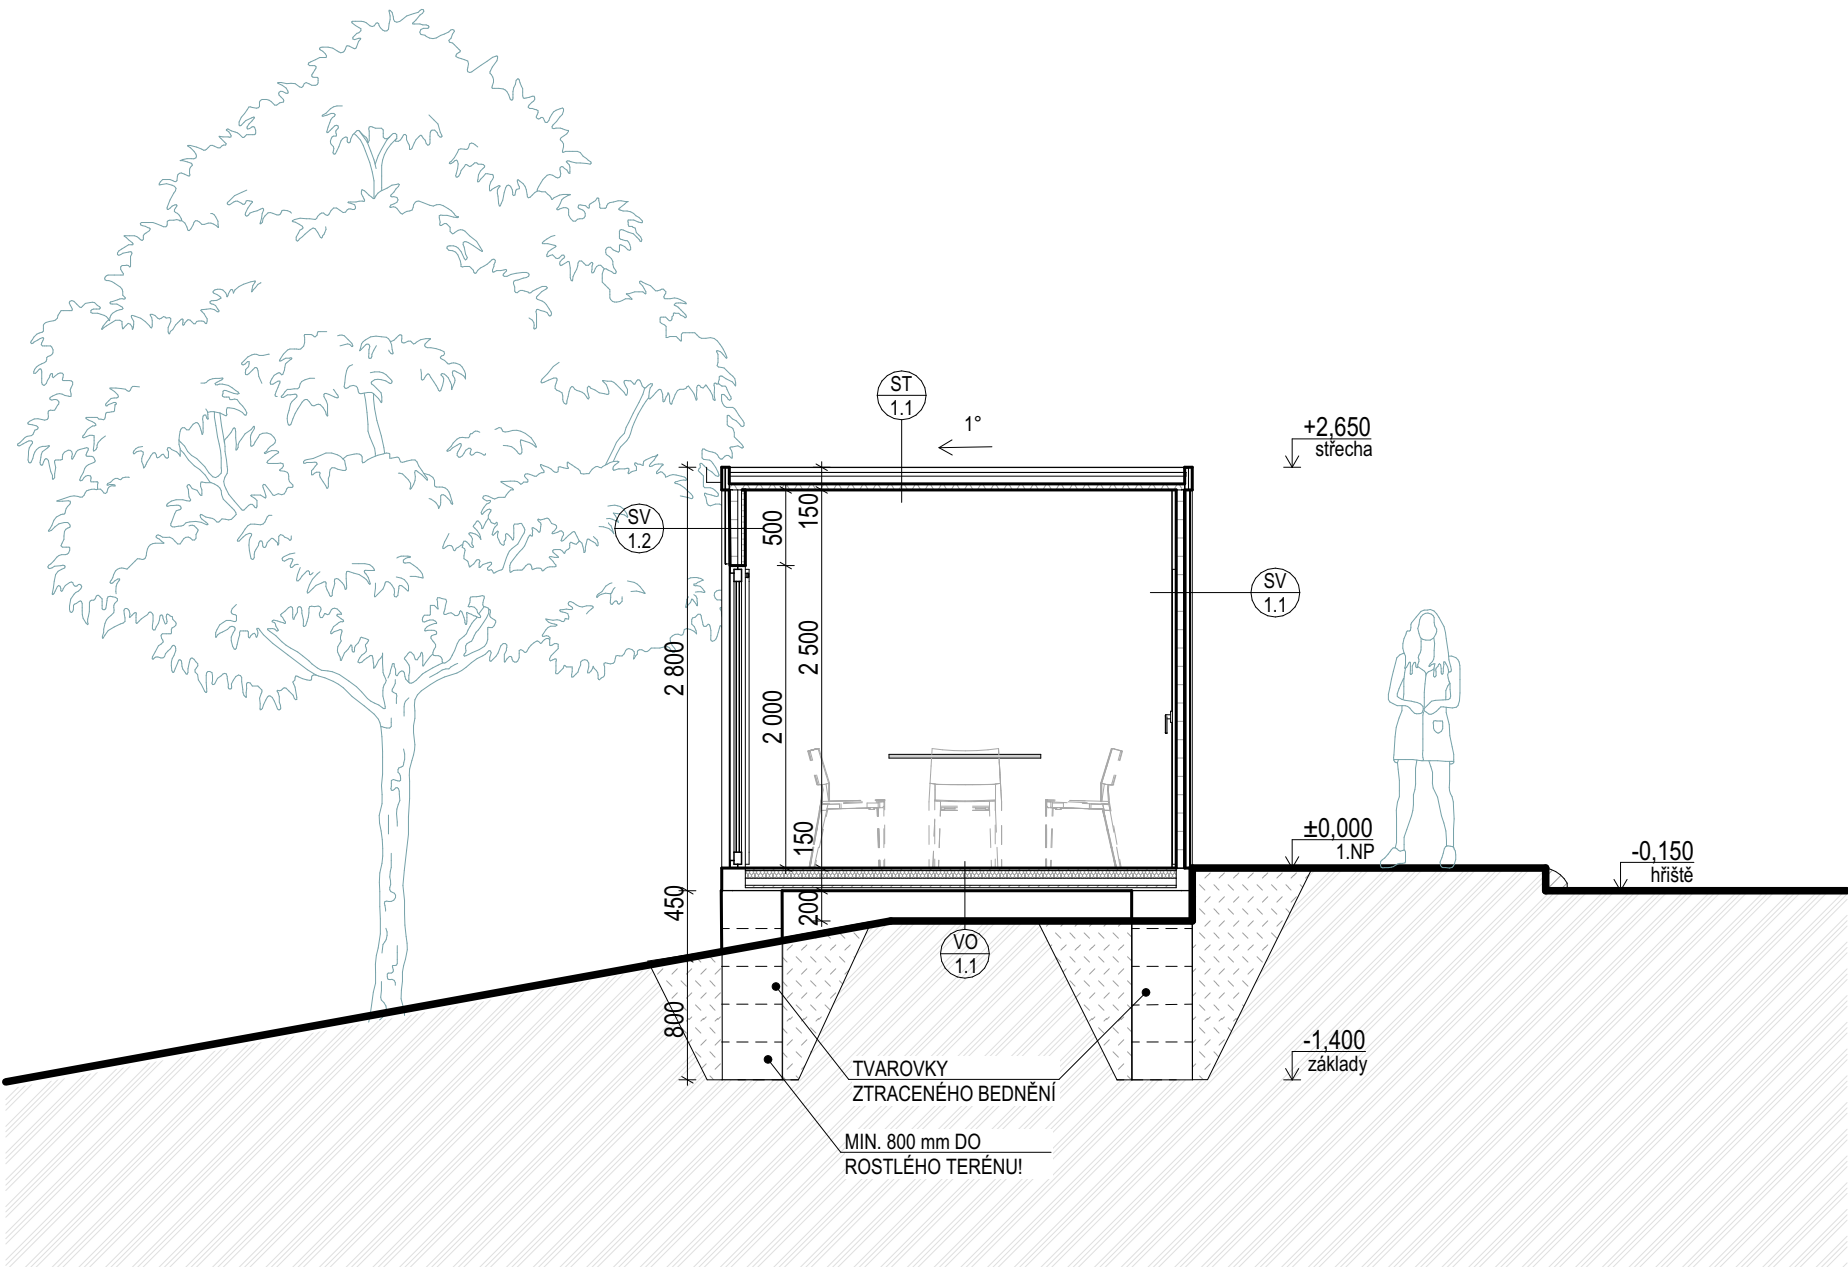

Podepsal Ing. Tomáš Faltus
SN: C=CZ; OID.2.5.4.97=NTRCZ-45770743;
O=Česká komora autorizovaných inženýrů a
techniků činných ve výstavbě; OU=Elektronické
autorizační razítko; OU=0012024; CN=Ing.
Tomáš Faltus; SN=Faltus; G=Tomáš;
SERIALNUMBER=P827185; T=IP00
Důvod: Jsem autorem tohoto dokumentu.
Datum: 30.01.2026



SKLADBY

SV 1.1 SKLADBA OBVODOVÝCH PANELŮ SENDVIČOVÉ PANELY

- Vnější opláštění pozinkovaným trapézovým plechem dle normy ČSN 10143
- povrchová úprava práškovým lakováním v odstínu RAL 7016
- Izolační jádro PUR pěna U=0,42 W/mK
- Opláštění pozinkovým plechem, povrchová úprava práškovým lakováním v odstínu RAL 9002
- Třída reakce na oheň: B1

SV 1.2 SKLADBA OBVODOVÝCH PANELŮ SENDVIČOVÉ PANELY S SDK

- Vnější opláštění pozinkovaným trapézovým plechem dle normy ČSN 10143
- povrchová úprava práškovým lakováním v odstínu RAL 7016
- Izolační jádro PUR pěna U=0,42 W/mK
- Opláštění pozinkovým plechem, povrchová úprava práškovým lakováním v odstínu RAL 9002
- Třída reakce na oheň: B1
- Hliníková podkonstrukce SDK s instalační mezerou
- SDK protipožární panely s EI 30 DP1, spáry přelepit a vytmelit.
- Sádrová omítka bílé barvy

ST 1.1 SKLADBA STŘEŠNÍ KONSTRUKCE SENDVIČOVÉ PANELY

- Vnější opláštění pozinkovaným trapézovým plechem dle normy ČSN 10143
- povrchová úprava práškovým lakováním v odstínu RAL 9002
- Izolační jádro PUR pěna U=0,55 W/mK
- Opláštění pozinkovým plechem, povrchová úprava práškovým lakováním v odstínu RAL 9002
- Třída reakce na oheň: B1

VO 1.1 SKLADBA SPODNÍ STAVBY PVC linoleum

- PVC linoleum s TPO membránou
- Cetris deska
- Nosný rošt z horizontálních C profilů
- Teplná izolace EPS U=0,72 W/mK

LEGENDA

- NOSNÉ OBVODOVÉ PANELY tl. 50 mm
SENDVIČOVÉ PANELY OŠETŘENY OCHRANNOU FÓLIÍ 50 mm,
IZOLAČNÍ JÁDRO: PUR PĚNA + POZINKOVANÝ PLECH
- 0,3 mm
- VNITŘNÍ PŘÍČKOVÉ PANELY tl. 50 mm
SENDVIČOVÉ PANELY OŠETŘENY OCHRANNOU FÓLIÍ 50 mm
- 50 mm
- 0,3 mm
- ASFALTOVÝ CHODNÍK
- TEPELNÁ IZOLACE
PODLAHOVÉ EPS tl. 50 mm
- 0,3 mm
- ŽB ZÁKLADOVÁ DESKA
ŽELEZOZ BETONOVÁ ZÁKLADOVÁ DESKA tl. 500mm
- 50 mm
- 0,3 mm
- DRČENNÉ KAMENIVO / PÍSEK
RŮZNÉ FRAKCE
- ZEMINA (HUTNĚNÝ NÁSYP)
- ROSTLÝ TERÉN
- 0,5 mm
- 40 mm
- 0,3 mm
- HYDROIZOLACE

POZNÁMKY:

- PROSTUPY JSOU ZAKRESLENY OD ROZMĚRŮ 150x150 mm.
- VÝŠKY PARAPETŮ K PŘILÉHAJÍCÍ PODLAŽE V INTERIÉRU.
- JEDNOTLIVÉ KONSTRUKČNÍ VRSTVY SKLADEB MUSÍ SVÝMI PARAMETRY ODPOVÍDAT POŽADAVKŮM PŘÍSLUŠNÝCH ČSN A TP.
- VEŠKERÉ TECHNICKÉ ŘEŠENÍ STAVBY (VČETNĚ SKLADBY KONSTRUKCÍ, DETAILŮ A POUŽITÝCH MATERIÁLŮ) VYCHÁZÍ Z PODKLADŮ A TECHNICKÝCH SPECIFIKACÍ DODAVATELE STAVBY – SPOLEČNOSTI PREFABRICO S.R.O., ZEJMÉNA Z JEJICH MONTÁŽNÍCH NÁVODŮ, TECHNICKÝCH LISTŮ A KATALOGOVÝCH DETAILŮ.

±0,000 ≈ 512,77
S-JTKS, Bpv (BUDE ÚPŘESNĚNO NA STAVBĚ!!!)

Dokumentace dle Vyhlášky 131/2024 Sb., Příloha č. 1
Projekt podléhá ochraně autorských práv. Nejedná se o prováděcí dokumentaci!

Vypracoval		Spolupráce		Zodpovědný projektant		moka atelier s.r.o. Vladycká 1520/12 102 00 Praha 15 kontakt@mokaatelier.cz Tel.: + 420 732 873 196 www.mokaatelier.cz			
Ing. arch. Lukáš Mottl		Ing. arch. Jan Vařečka		Ing. Tomáš Faltus					
Stavebník		DDM Pelhřimov Tř. Legií 382, 393 01 Pelhřimov				Č. výkresu 			