



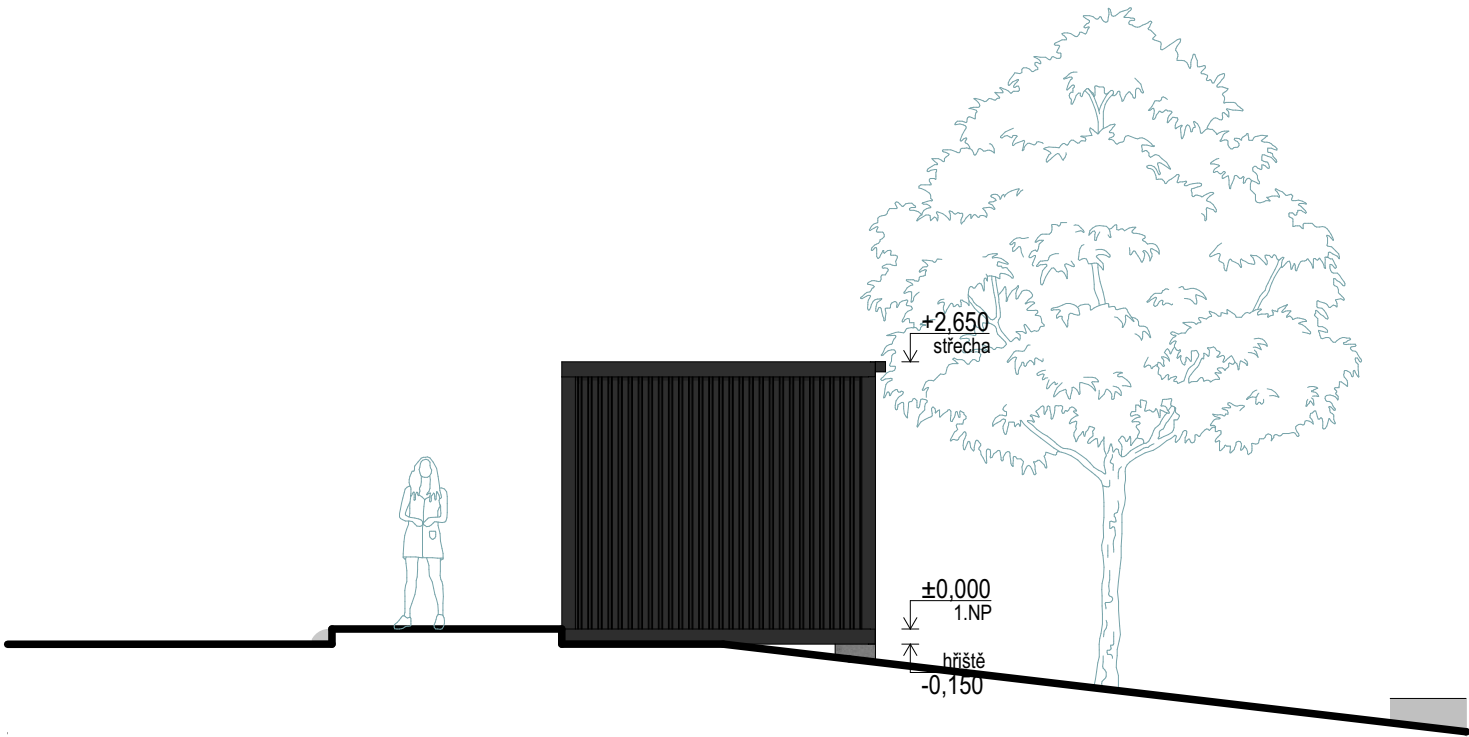

Pohled jižní

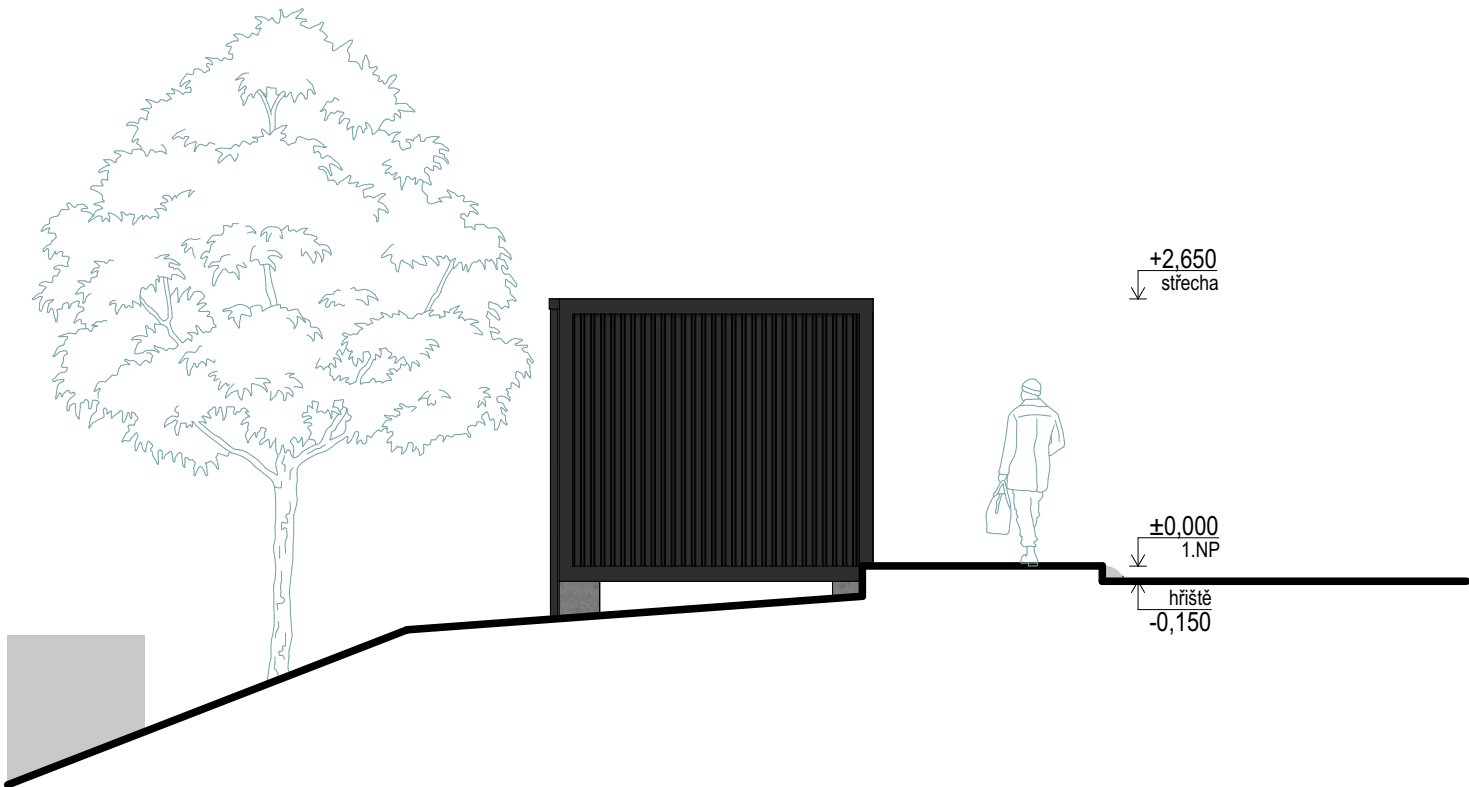

Pohled severní

Podepsal Ing. Tomáš Faltus
SN: C=CZ; OID.2.5.4.97=NTRCZ-45770743;
O=Česká komora autorizovaných inženýrů a
techniků činných ve výstavbě; OU=Elektronické
autorizační razítko; OU=0012024; CN=Ing.
Tomáš Faltus; SN=Faltus; G=Tomáš;
SERIALNUMBER=P827185; T=IP00
Důvod: Jsem autorem tohoto dokumentu.
Datum: 30.01.2026



POZNÁMKY:

- PROSTUPY JSOU ZAKRESLENY OD ROZMĚRŮ 150x150 mm.
- VÝŠKY PARAPETŮ K PŘILÉHAJÍCÍ PODLAŽE V INTERIÉRU.
- JEDNOTLIVÉ KONSTRUČNÍ VRSTVY SKLADEB MUSÍ SVÝMI PARAMETRY ODPOVÍDAT POŽADAVKŮM PŘÍSLUŠNÝCH ČSN A TP.
- VEŠKERÉ TECHNICKÉ ŘEŠENÍ STAVBY (VČETNĚ SKLADBY KONSTRUKCÍ, DETAILŮ A POUŽITÝCH MATERIÁLŮ) VYCHÁZÍ Z PODKLADŮ A TECHNICKÝCH SPECIFIKACÍ DODAVATELE STAVBY – SPOLEČNOSTI PREFABRICO S.R.O., ZEJMÉNA Z JEJICH MONTÁŽNÍCH NÁVODŮ, TECHNICKÝCH LISTŮ A KATALOGOVÝCH DETAILŮ.

Vnější opláštění pozinkovaným trapézovým plechem povrchová úprava práškovým lakováním v odstínu antracit RAL 7016

±0,000 ≅ 512,77
S-JTKS, BpV (BUDE ÚPŘESNĚNO NA STAVBĚ!!!)
Dokumentace dle Vyhlášky 131/2024 Sb., Příloha č. 1
Projekt podléhá ochraně autorských práv. Nejedná se o prováděcí dokumentaci!

Vypracoval		Spolupráce		Zodpovědný projektant		moka atelier s.r.o. Vladycká 1520/12 102 00 Praha 15 kontakt@mokaatelier.cz Tel.: + 420 732 873 196 www.mokaatelier.cz			
Ing. arch. Lukáš Mottl		Ing. arch. Jan Vařečka		Ing. Tomáš Faltus					
Stavebník	DDM Pelhřimov Tř. Legií 382, 393 01 Pelhřimov						Č. výkresu D.1.1.2.3.1		
Zastoupení	Bc. Fišar Libor								
Stavební úřad	Město Pelhřimov, Masarykovo náměstí 1, 393 01 Pelhřimov								
DOPRAVNÍ HRÍŠTĚ PELHŘIMOV p.č. 3138/2 k.u.Pelhřimov [718912] Pohledy									
						Formát	A3		
						Datum	12.01.2026		
						Stupeň	DSP		
						Měřítko	1:75		