


Informativní zákres sítí **plynu** k žádosti 26390117

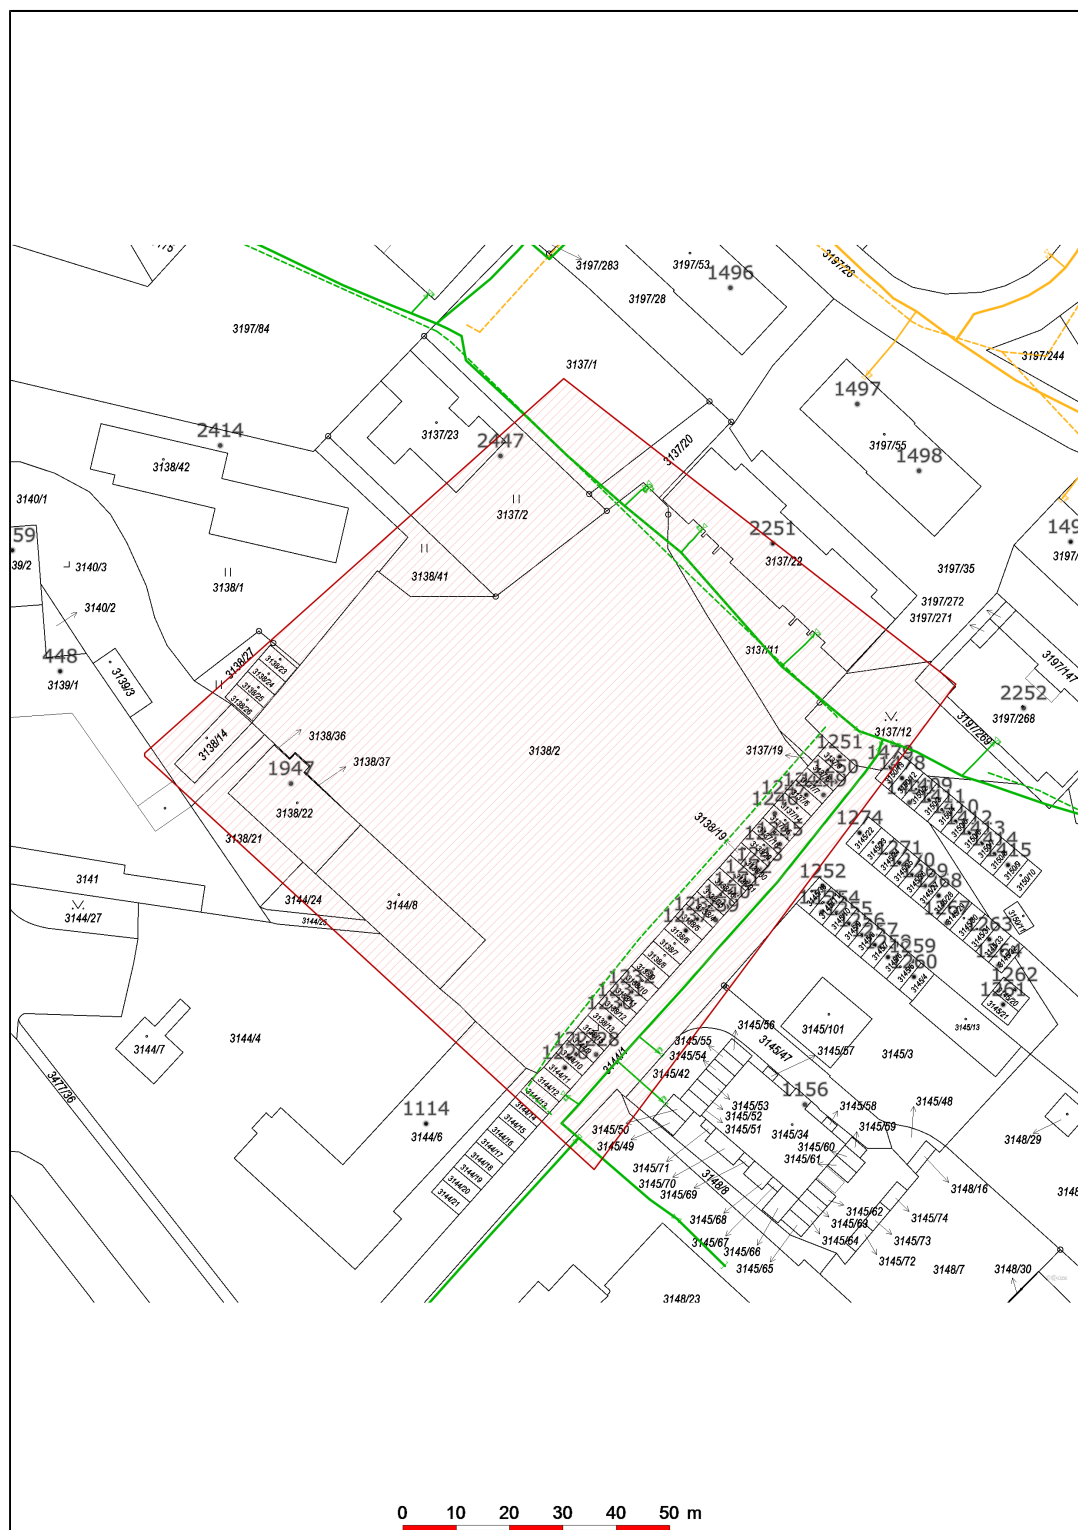

Datum 16.07.2025