


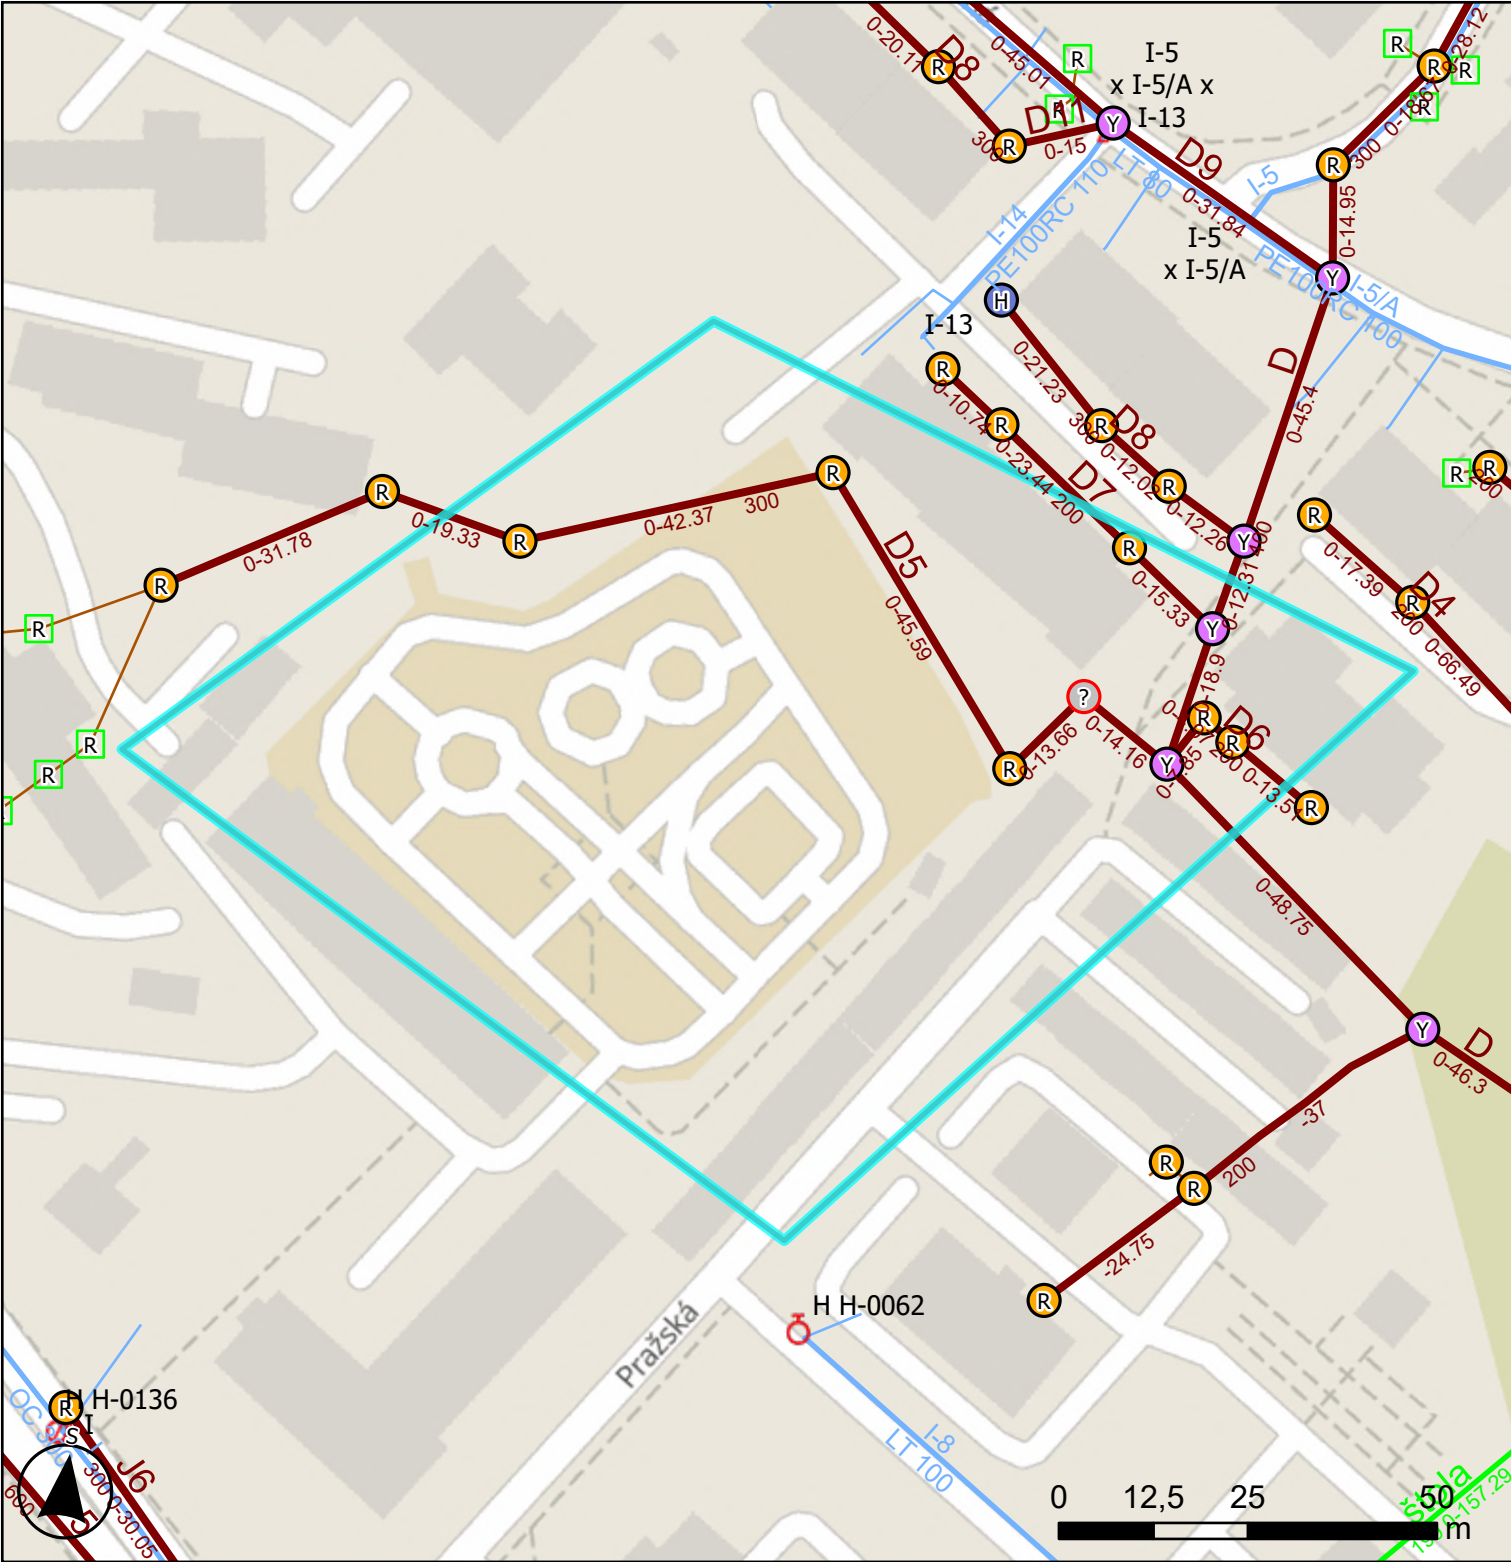

Legenda

Kanalizační potrubí

- jednotná
- oddílná dešťová
- oddílná splašková
- jiná
- <všechny ostatní hodnoty>

Kanalizační šachta

- jiný
- měřicí
- neidentifikovaná
- odbočka
- odlehčovací

- pro odběr vzorků
- proplachovací
- revizní
- rozdělovací/spojná
- skluz
- skrytá
- slepá
- spadiště
- větrací
- čisticí

<všechny ostatní hodnoty>

Vodovodní potrubí

- přívádčí
- rozvodný
- zásobní
- jiný

Hydranty

- hydrant
- kalník
- vzdušník
- jiná funkčnost

Vodovodní armatura

- klapka
- navrtávací pas
- tvarovka
- ventil | redukční ventil | pojistný ventil
- šoupě
- jiná

