
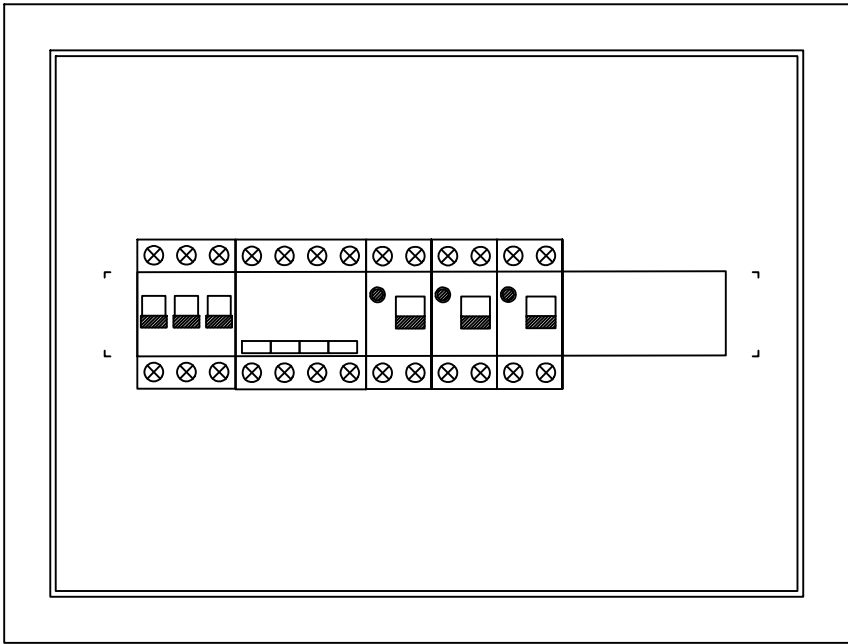


R1

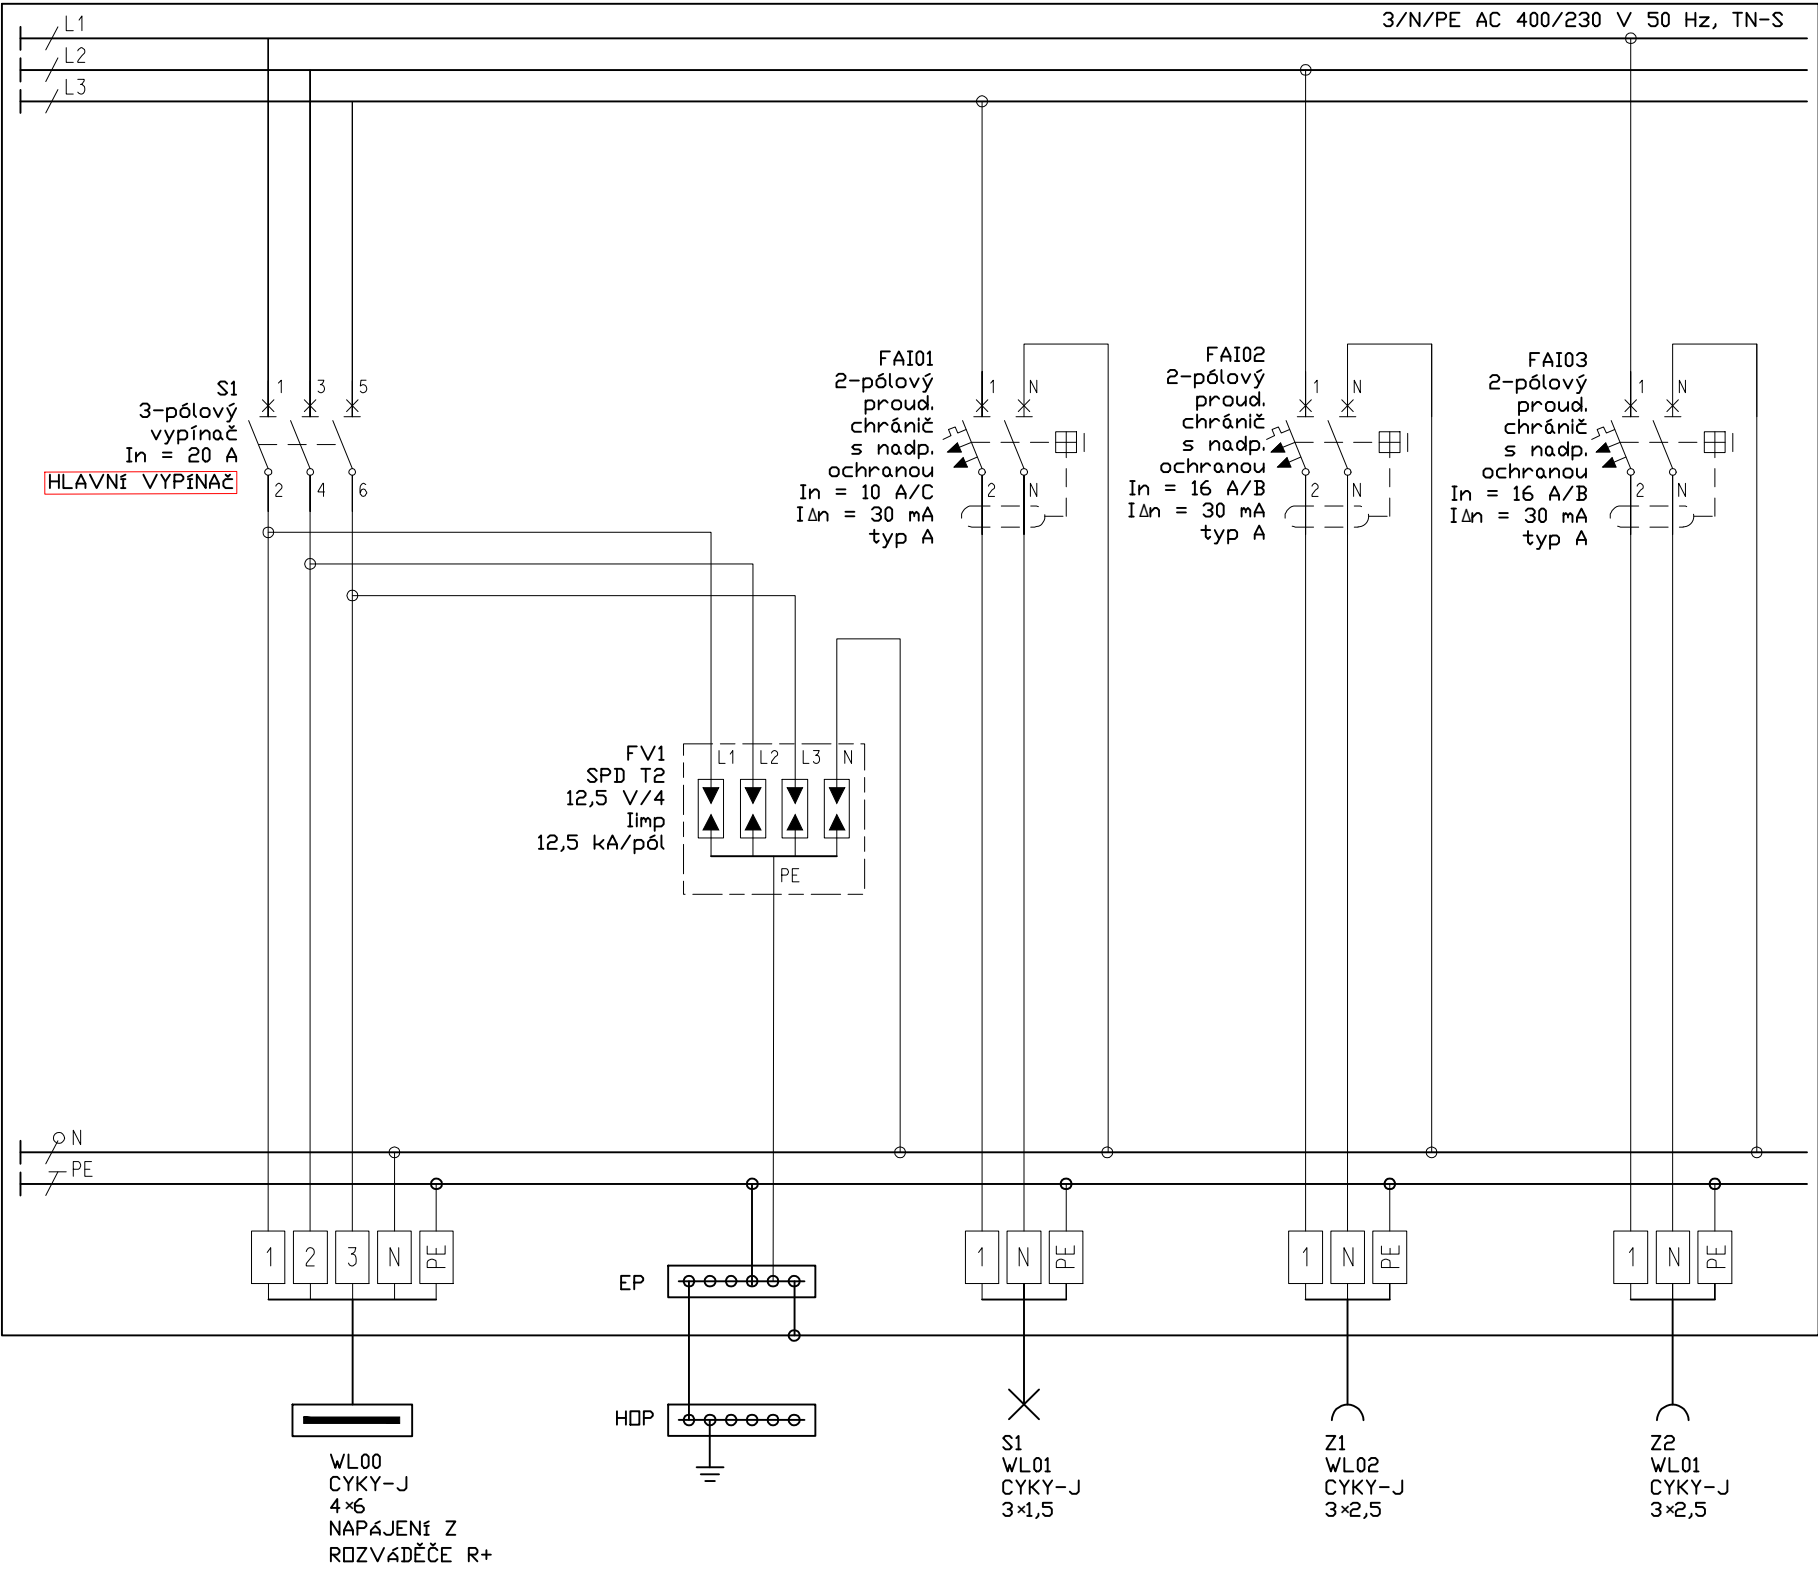

Způsob montáže: Montáž na stěnu
Počet modulů: 18
Počet řad: 1
Šířka v počtech modulů: 18
Druh krytu: Dveře
Provedení krytu: Zavřené
Transparentní víko/dveře: Ano
Materiál skříně: Plast
Výška: 317 mm
Šířka: 364 mm
Hloubka/výška: 103 mm
DIN lišta: Ano
S montážní deskou: Ne
Možnost nastavby: Ne
Barva: Bílá
Přibližná barva RAL: 9003
Krytí (IP): IP40

+0,000 ≈ 512,77
S-JTKS, BpV (BUDE ÚPŘESNĚNO NA STAVBĚ!!!)

Dokumentace dle Vyhlášky 131/2024 Sb., Příloha č. 1
Projekt podléhá ochraně autorských práv. Nejedná se o prováděcí dokumentaci!

Vypracoval		Spolupráce		Zodpovědný projektant		moka atelier s.r.o.	
Ing. arch. Lukáš Mottl		Ing. arch. Jan Vařečka		Ing. Tomáš Faltus			
Stavebník	DDM Pelhřimov Tř. Legií 382, 393 01 Pelhřimov					Vladýcká 1520/12 102 00 Praha 15 kontakt@mokaatelier.cz Tel.: + 420 732 873 196 www.mokaatelier.cz	
Zastoupení	Bc. Fišar Libor						
Stavební úřad	Město Pelhřimov, Masarykovo náměstí 1, 393 01 Pelhřimov					Č. výkresu #IDVýkr	Vlastní stavební úřad Vlastní stavební úřad
DOPRAVNÍ HRÍŠTĚ PELHŘIMOV p.č. 3138/2 k.u.Pelhřimov [718912]							
ROZVADĚČ R1							
Formát		A3					
Datum		29.06.2026					
Stupeň		DSP					
Měřítko							