




VZOROVÝ ŘEZ SJEZD, M1:50

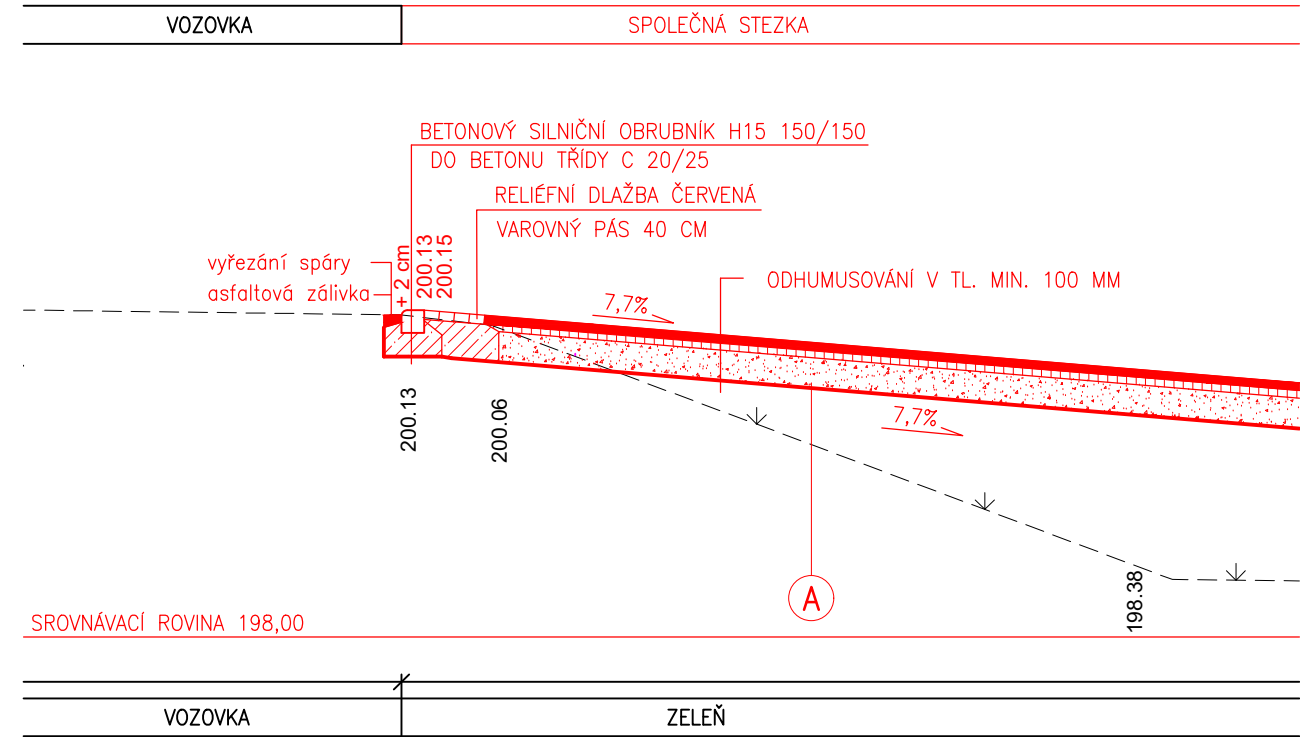

VZOROVÝ ŘEZ 1, M1:50

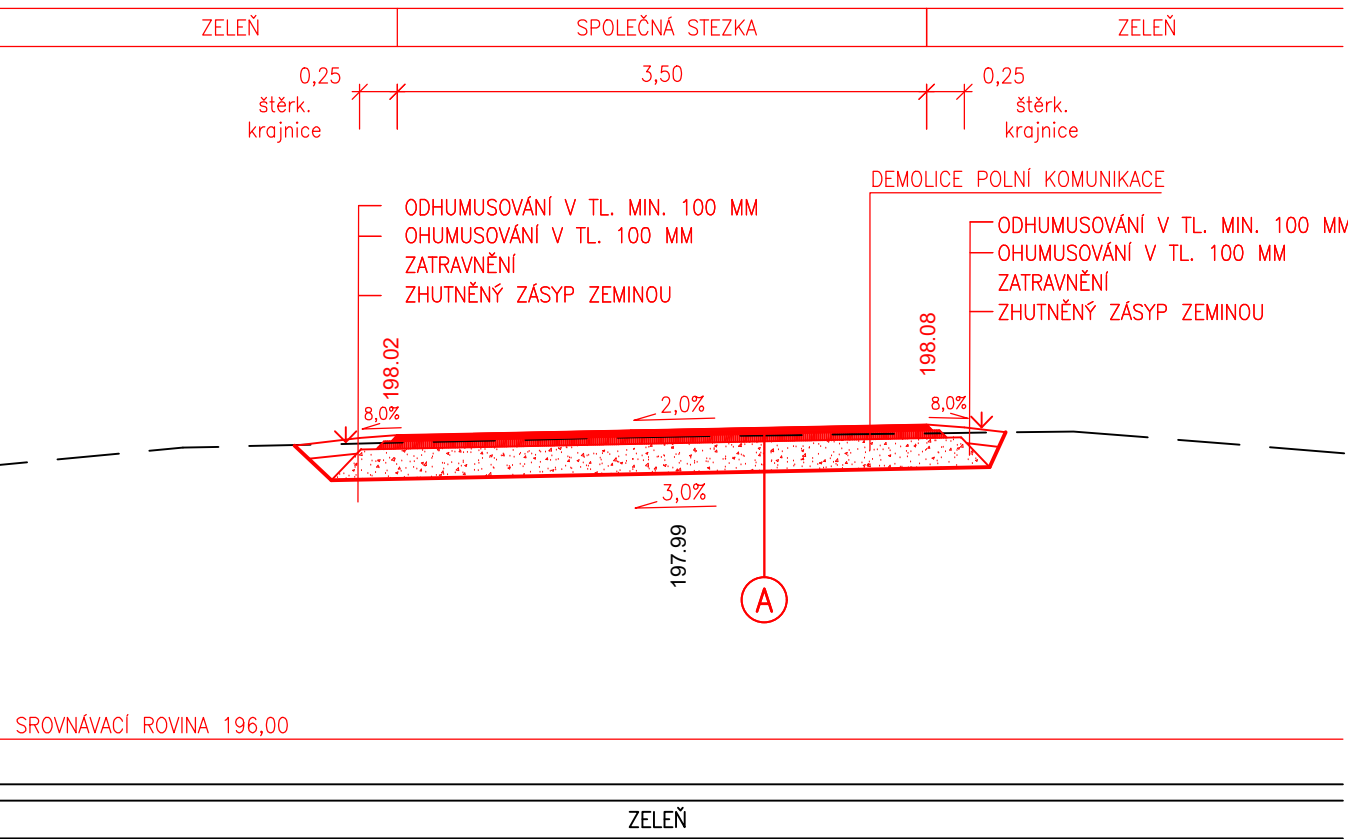

VZOROVÝ ŘEZ 2, M1:50

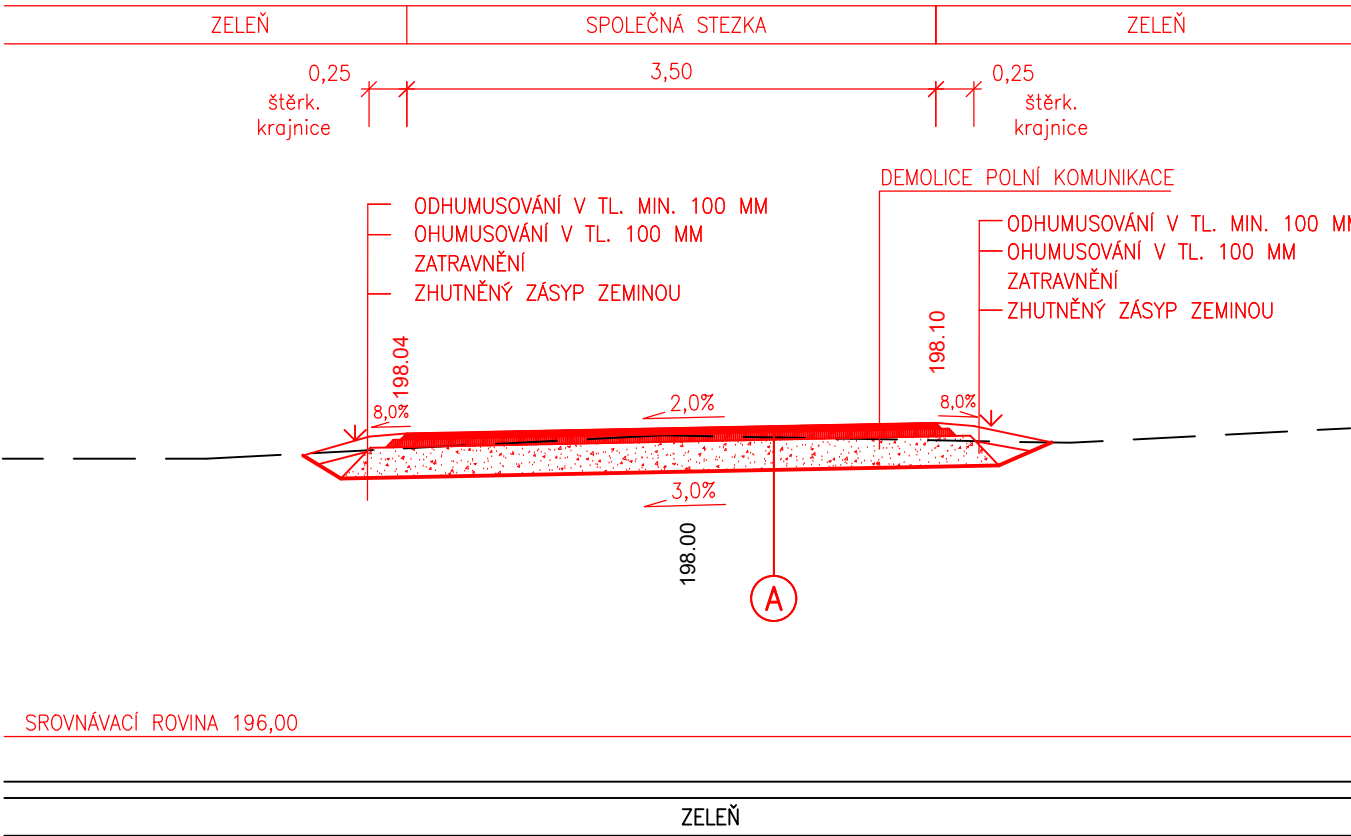

A SKLADBA JE V SOULADU S TP 170

SPOLEČNÁ STEZKA PRO CHODCE A CYKLISTY
D1-N-3-V-PIII

ASFALTOVÝ BETON PRO OBRUSNÉ VRSTVY	ACO 11	50 mm	ČSN EN 13108-1
POSTŘÍK SPOJOVACÍ 0,3kg/m2	PS-A		ČSN 73 6129
ASFALTOVÝ BETON PRO PODKLADNÍ VRSTVY	ACP 16+	50 mm	ČSN EN 13108-1
POSTŘÍK INFILTRAČNÍ 1,0kg/m2	PI-E		ČSN 73 6129
Edef,2=60MPa			
ŠTERKODRŮ 0/63	ŠD A	200 mm	ČSN 73 6126-1

CELKEM
ZHUTNĚNÁ ZEMNÍ PLÁŇ Edef,2=30MPa



VYPRACOVAL	ZODP. PROJEKTANT	MaD PROJEKT s.r.o	
Ing. Luisa Uhlařová	Ing. Luisa Uhlařová	Nová 801/15 Tvrdonice 691 53 tel: 724 918 684, madprojekt@email.cz	
STAVBA: CYKLOSTEZKA HODONICE - ÚSEK I		FORMÁT	1xA4
		DATUM	3/2023
		STUPEŇ PD	DUR+DSP
		ČÍSLO ZAK.	
OBJEKT: SO 101 - SPOLEČNÁ STEZKA			
OBSAH: PŘÍČNÉ ŘEZY		MĚŘÍTKO 1:50	Č. VÝKR. D.1.1.3