




PODORYS

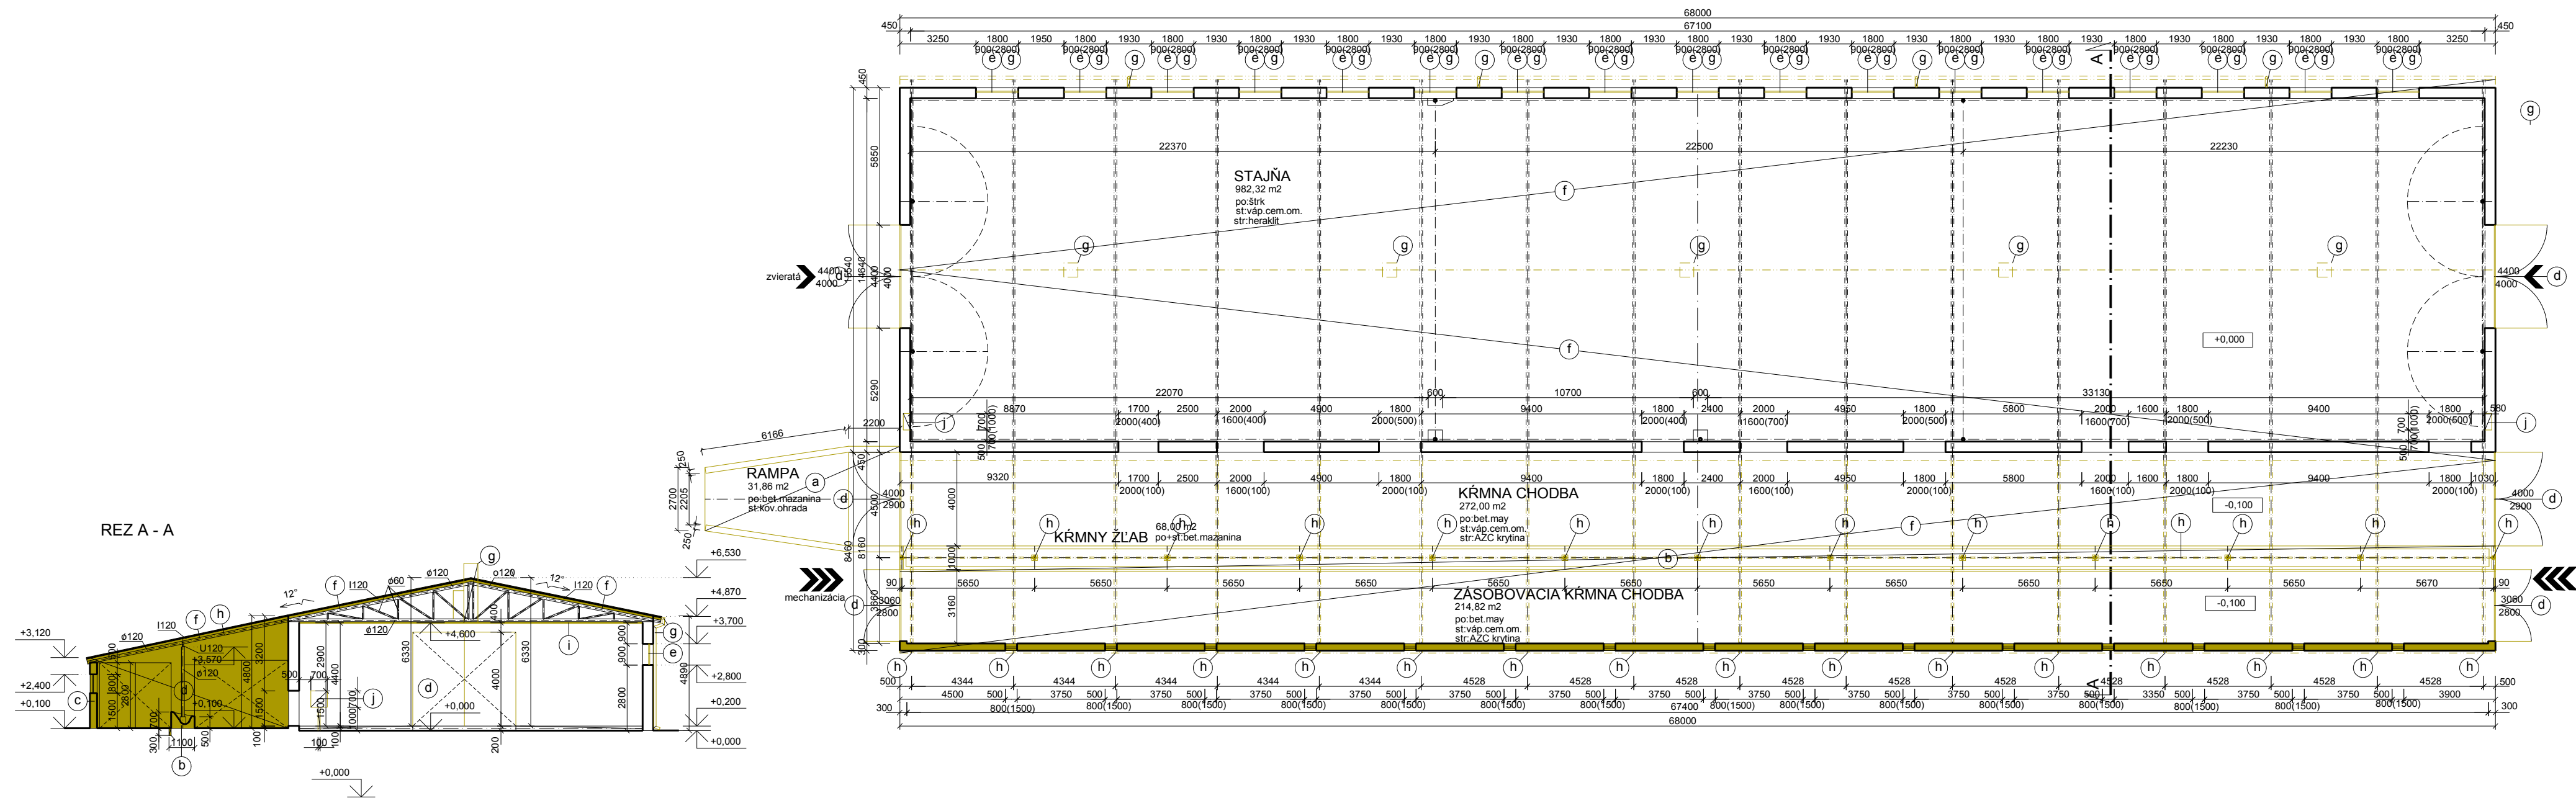


POHLAD SV

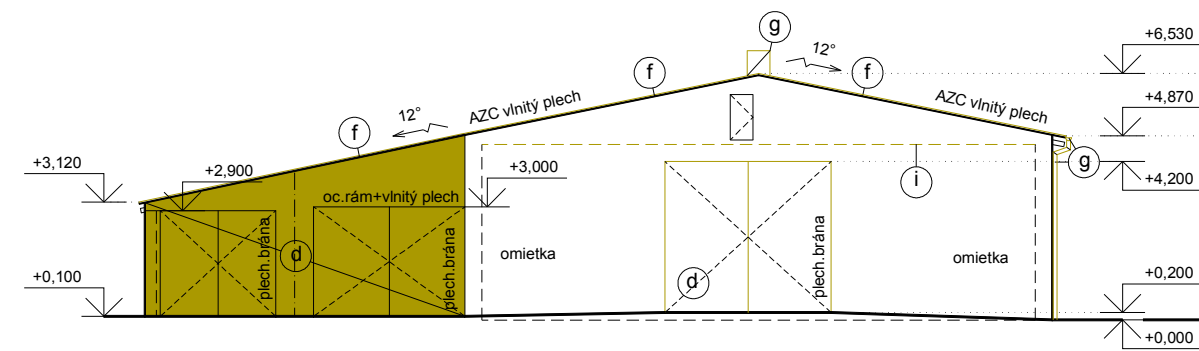


POHLAD SZ

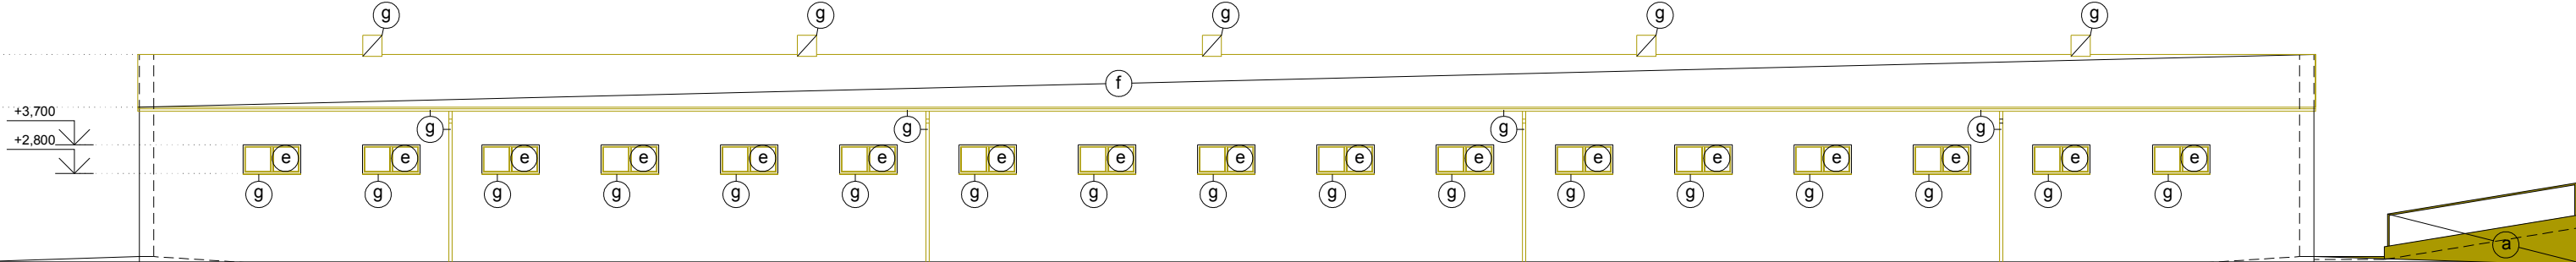

POHLAD JV

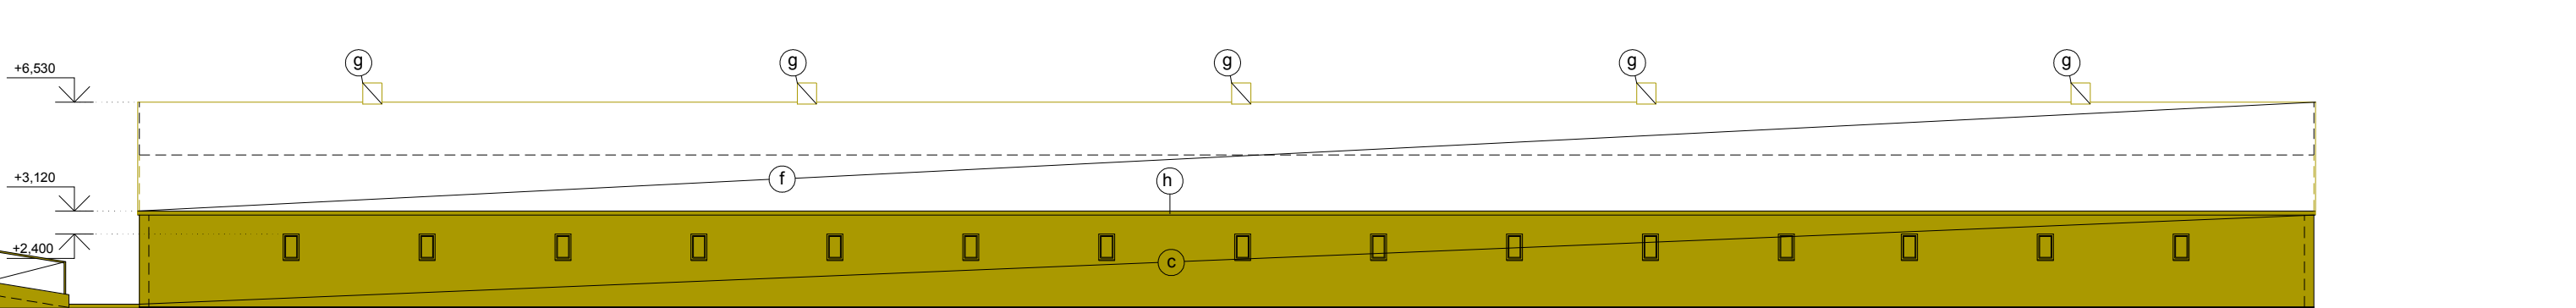


POHLAD JZ

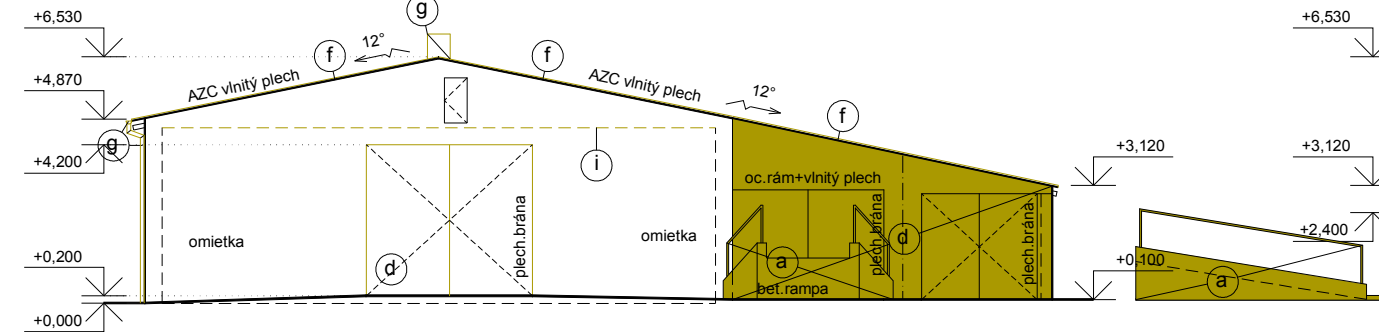

VÝPIS BÚRACÍCH PRÁČ

OZN.	POPIS	MNOŽSTVO (m, m2, m3, ks)
a	odstránenie rampy z vystuženého betónu dĺžky 6,1m, šírky 2,7-4,5m, výšky 1,4m	24m3
b	a kovovej ohrady z trubiek v=1m	177kg
c	odstránenie betónového žľabu dĺžky 68m, šírky 1m, výšky 0,5-0,7 a bet.podlahy	28+2=30m3
d	odstránenie murovanej steny hr.0,3m a drevených okien 0,5x0,8m	56m3, 15ks, 17m3
e	a základového pásu z prostého betónu 0,3x0,8m	2ks, 2ks, 2ks, 24m2
f	demonitáž oceľových dvojkr. otvár. vrát v zárubni z jakkl. profilov: 3,06x2,8m, 4x2,9m, 4,4x4m a steny z vlnitého plechu	17ks
g	demonitáž drevených okien 1,8x0,9m	1706m2
h	odstránenie azbestocementovitej vlnitej krytiny	1706m2
i	demonitáž strešného odkapového systému: žľabov, odpadov, demonitáž strešných 21m2, 10m2, vetracích komínov rozmeru 0,6x0,6x2,53m a okeniných parapetov dĺžky 1,8m /17ks	5ks, 3,06m2
j	demonitáž oceľ. konštr. prístrešku: nosníky stĺpy z trubiek ø120, väznica z U120	186+671+912=1769kg
k	demonitáž podhľadu z heraklitových dosiek hr.0,03m na kovovej konštr.z pásoviny	982,32m2, 75kg
l	vybúranie dvoch nik rozmeru 0,7x0,7x0,3m v obv.murive pre osadenie hydrantov s potrubím pre požiaru vodu	0,3m3

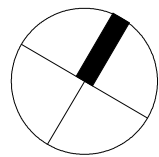

LEGENDA

BÚRACIE PRÁČE

magarch

ATELIER ARCHITEKTURY

Ing. arch.

Štefan Magula

ZMENA DOKONČENEJ STAVBY KRAVÍNA MODERNIZÁCIOU A STAVEBNÝMI ÚPRAVAMI V POĽNOHOSP.DRUŽSTVE DOLNÝ LOPAŠOV DOLNÝ LOPAŠOV, reg."C" 2637/70,94 (2637/98,76,75,74)

investor	PD DOLNÝ LOPAŠOV, 92204 DOLNÝ LOPAŠOV	dátum	09 / 2026
architekt projektu	ING.ARCH.ŠTEFAN MAGULA	stupeň PD	PS
zodp. projektant	ING.ARCH.ŠTEFAN MAGULA	mierka	1 : 200
časť PD	D1 ARCHITEKTONICKO STAVEBNÉ RIEŠENIE	č.výkresu	1
názov výkresu	PODODYS, REZ A - A, POHLADY - BÚRACIE PRÁČE		