


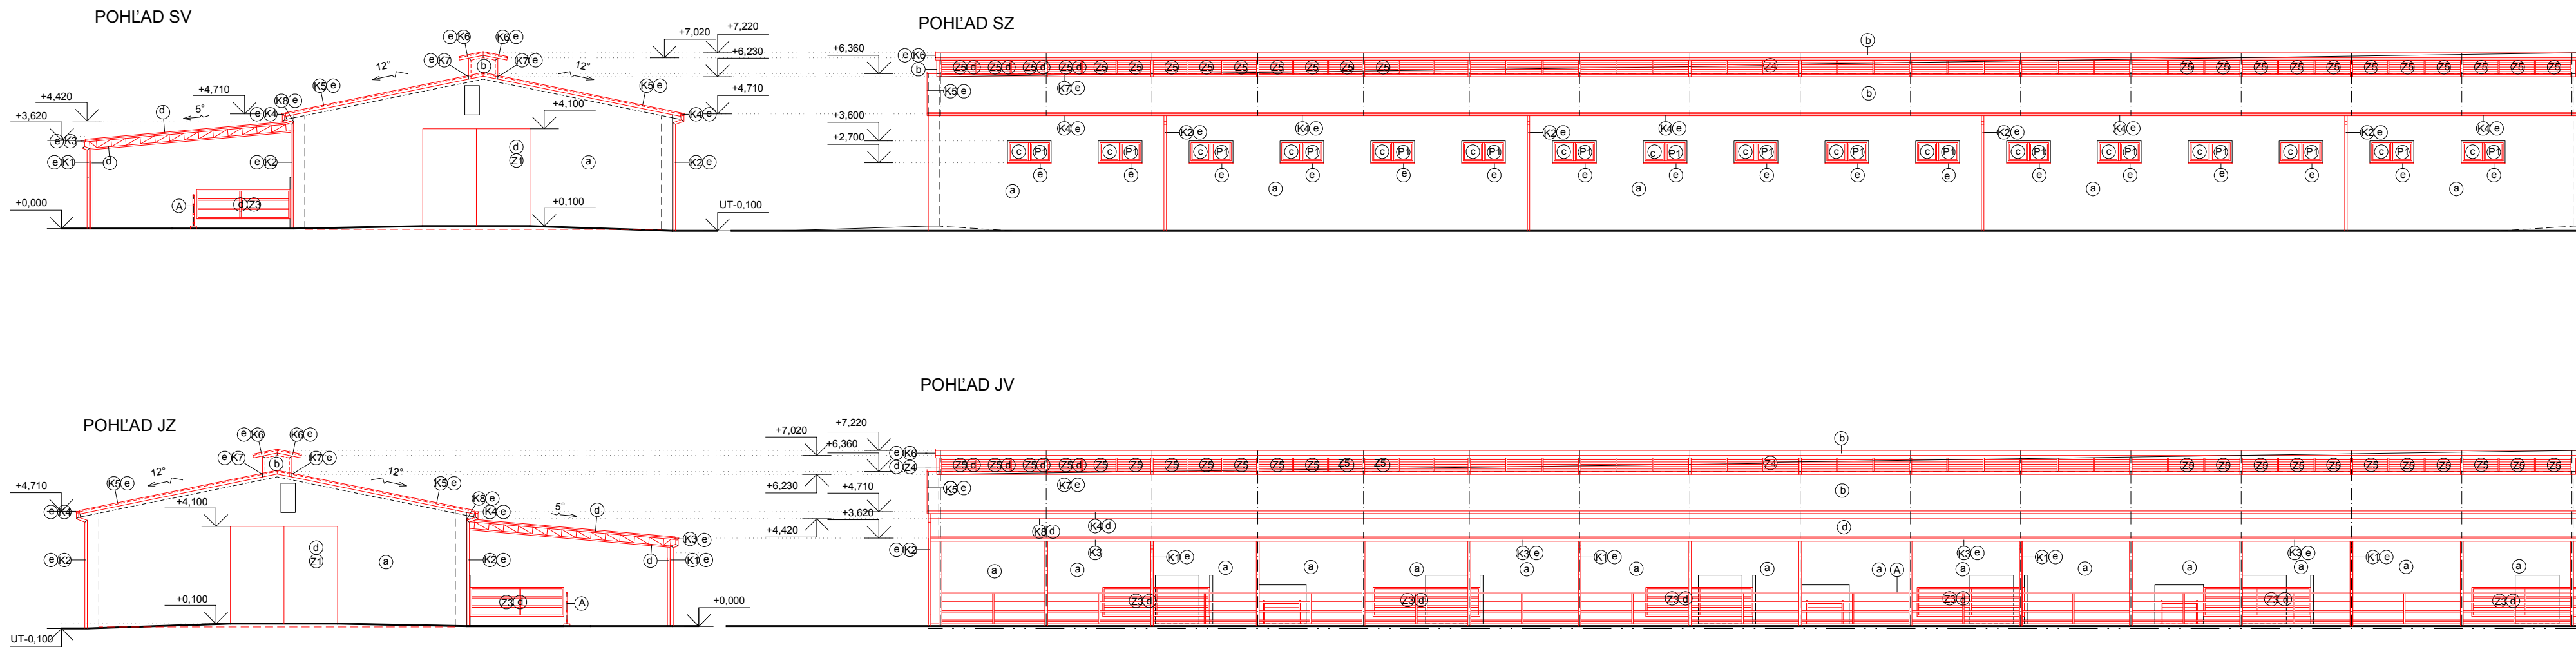


VÝPIS POVRCHOVÝCH ÚPRAV

- a SILIKÁTOVÁ OMIETKA A SILIKÁTOVÝ NÁTER FARBA RAL9010 BIELA
b STREŠNÉ PANELE AGRO PUR FARBA RAL9010 BIELA
c PLASTOVÉ VÝROBKY FARBA RAL9010 BIELA
d KOVOVÉ VÝROBKY FARBA RAL9007 SIVÁ
e STREŠNÝ ODKVAPOVÝ SYSTÉM POLASTOVANÝ PLECH FARBA RAL9007 SIVÁ

POZNÁMKY

- POL. P VIĎ V.Č.6 VÝPIS PLASTOVÝCH VÝROBKOV
POL. K VIĎ V.Č.7 VÝPIS KLAMPIARSKYCH VÝROBKOV
POL. Z VIĎ V.Č.8 VÝPIS ZÁMOČNÍCKYCH VÝROBKOV
POL."A" MONTOVANÁ FIXAČNÁ ZÁBRANA SAFETY- DODÁVKA VÝROBCU

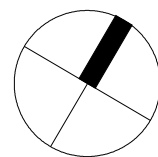

LEGENDA



NAVRHOVANÉ KONŠTRUKCIE

magarch

ATELIER ARCHITECTURY

Ing. arch.
Štefan Magula

ZMENA DOKONČENEJ STAVBY KRAVÍNA MODERNIZÁCIOU A
STAVEBNÝMI ÚPRAVAMI V POĽNOHOSP.DRUŽSTVE DOLNÝ LOPAŠOV
DOLNÝ LOPAŠOV, reg."C" 2637/70,94 (2637/98,76,75,74)

investor	PD DOLNÝ LOPAŠOV, 92204 DOLNÝ LOPAŠOV	dátum	09 / 2026
architekt projektu	ING.ARCH.ŠTEFAN MAGULA	stupeň PD	PS
zodp. projektant	ING.ARCH.ŠTEFAN MAGULA	mierka	1 : 200
časť PD	D1 ARCHITEKTONICKO STAVEBNÉ RIEŠENIE	č.výkresu	5
názov výkresu	POHLADY		