



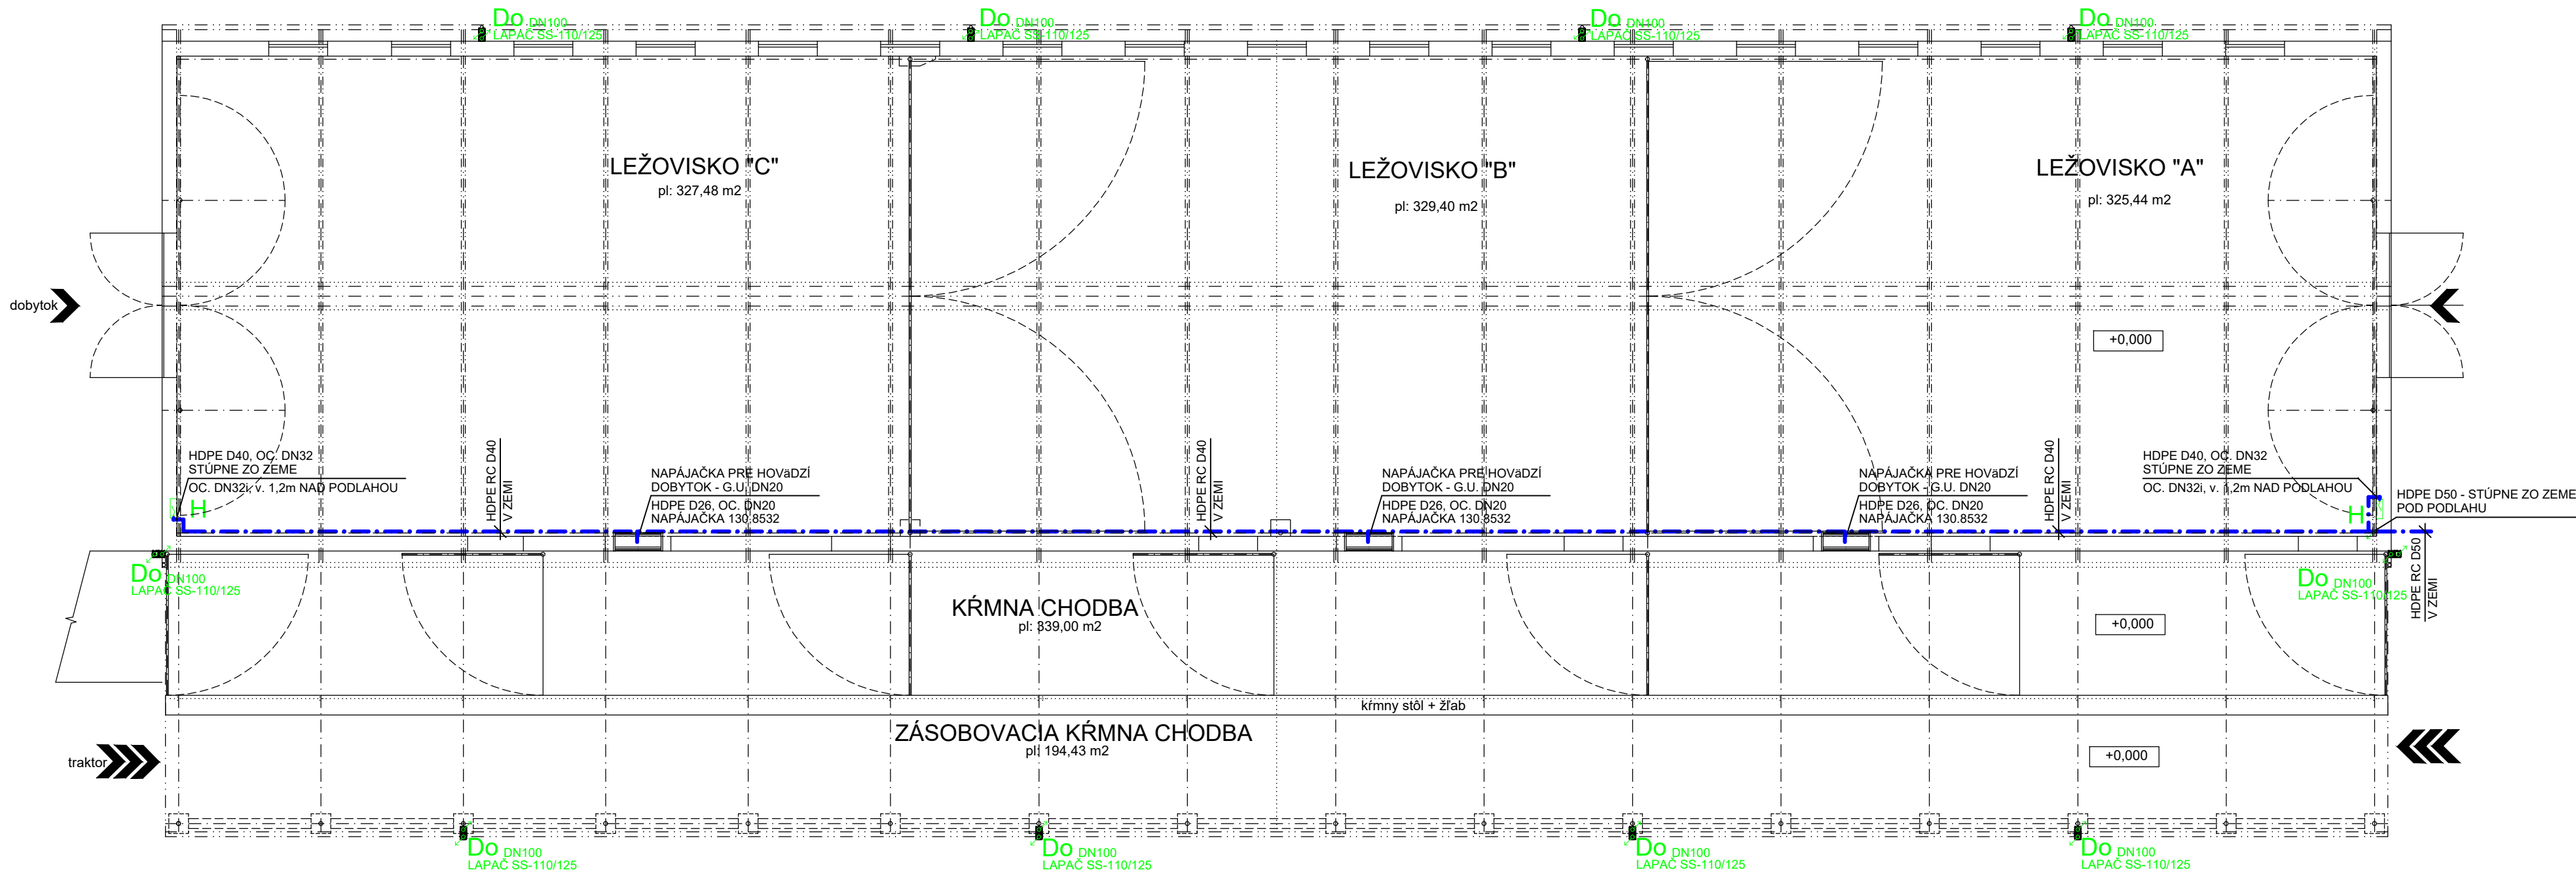

--- POTR. STUDENEJ VODY - HDPE RC V ZEMI, OC. POZINK. IZOL.
H NÁSTENNÝ HYDRANT S TVAROVO STÁLOU HADICOPU DN25, A25/30

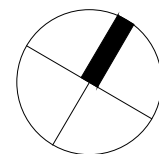

ZMENA DOKONČENEJ STAVBY KRAVÍNA MODERNIZÁCIOU A STAVEBNÝMI ÚPRAVAMI V POĽNOHOSP.DRUŽSTVE DOLNÝ LOPAŠOV DOLNÝ LOPAŠOV, reg."C" 2637/70,94 (2637/98,76,75,74)			
investor	PD DOLNÝ LOPAŠOV, 92204 DOLNÝ LOPAŠOV	dátum	09 / 2026
architekt projektu	ING.ARCH.ŠTEFAN MAGULA	stupeň PD	PS
zodp. projektant	ING.LUCIA ADAMCOVÁ	mierka	1 : 150
časť PD	D3.1 ZDRAVOTECHNIKA	formát	3 x A4
názov výkresu	P6DODYS	č.výkresu	05