
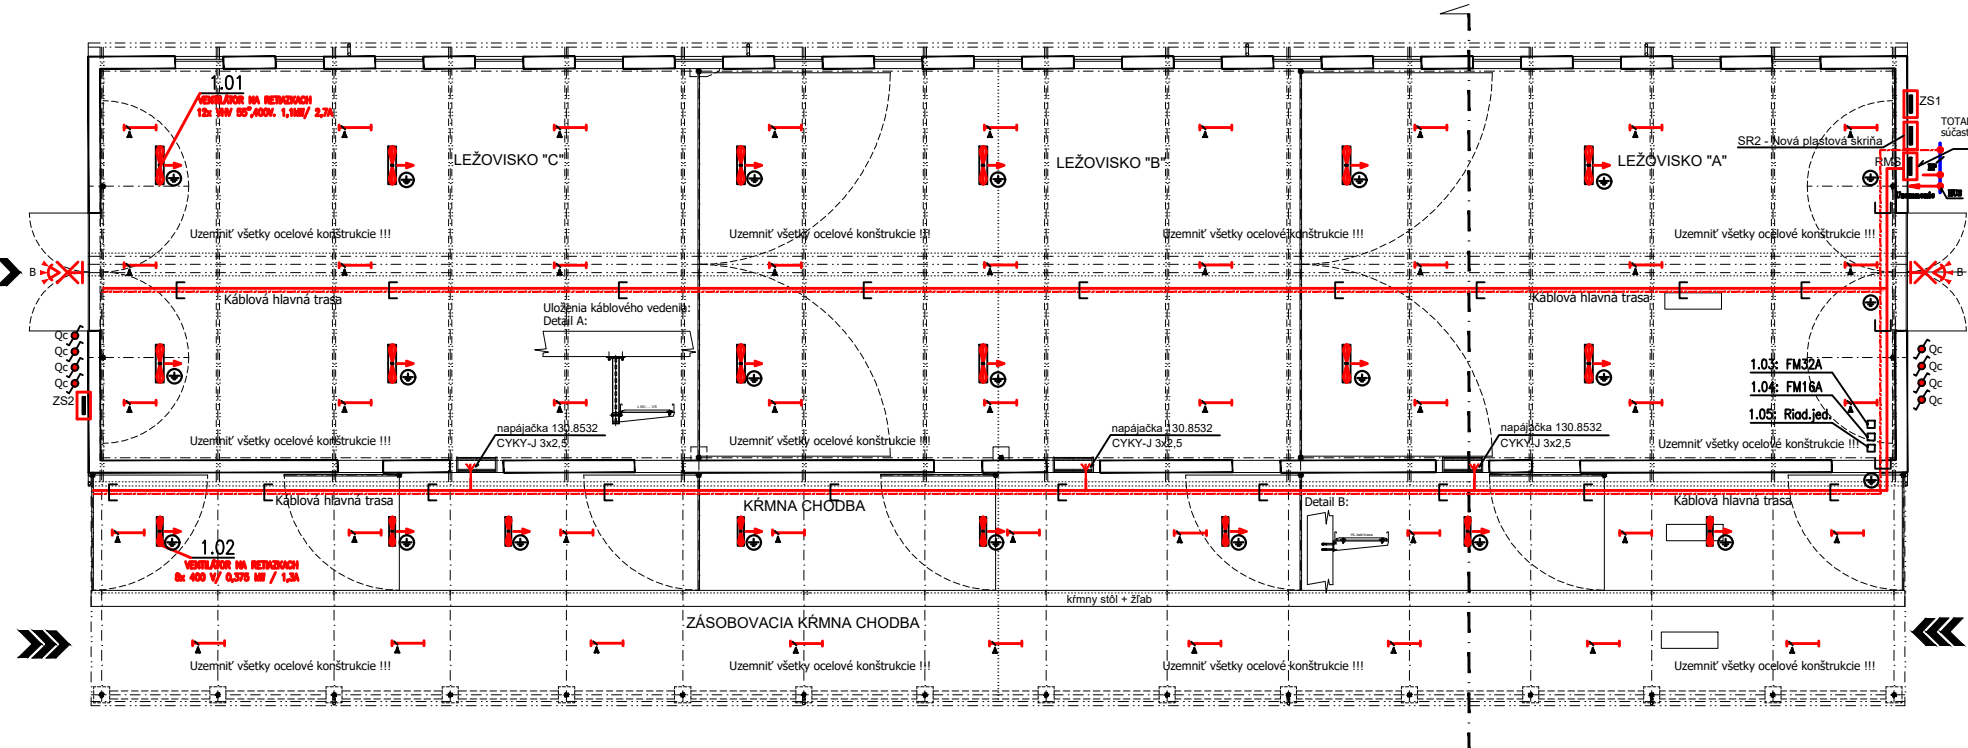


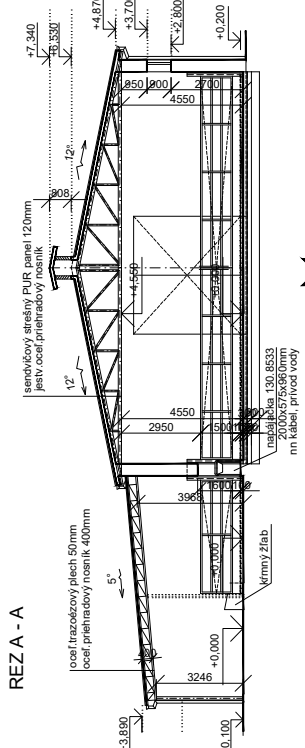

NAPÁTOVÁ SÚSTAVA		OCHRANA PRED ZÁŽHOM ELEKTRICKÝM PRÓDOM (PODĽA STN 332000-4-412018)	
		NORMÁLNA PREVÁDZKA	PORUCHA
3NPE, AC, 50Hz, 400V/TN-S		KRYTOM, IZOLÁCIU	SAMOČINNÝM ODPOJENÍM NAPÁJANIA
1NPE, AC, 50Hz, 230V/TN-S		KRYTOM, IZOLÁCIU	SAMOČINNÝM ODPOJENÍM NAPÁJANIA
24V, DC/IT		KRYTOM, IZOLÁCIU	MAĽÝM NAPÄTÍM SELV

LEGENDA PRÍSTROJOV:

- Qa - SPINAC RADIENIE 1,10A, 230V, 50Hz, IP55
- Qc - SPINAC STRIEDAVÝ RADIENIE 6,10A, 230V, 50Hz, IP55, Priemyselné prevedenie na povrch
- Qe - SPINAC PRIEMYSELNÝ 32A, 400V, AC, IP55
- VÝVOD UKONČENÝ SVORKOU
- ⊕ - BOD UZEMNENIA
- ⊖ - ROZVODNÁ KRABICA
- ZS1,2 - Zásovková skriňa, Rozvodnica 1x32A, 400V, 1x16A, 400V, 2x250V, IP54 Istená, F140/4/003, 1x16/3, 2x816/1

LEGENDA SVETLIDIEL:

- A - TREVOVÝ FUTURA 2.4ft ES ABS AI 14000/840 FUTURA 2.4ft ES ABS AI 14000/840 (76.1 W), 230V, 50Hz, IP66
- B - Halogénový reflektor nastenný 50W, 230V, 50Hz, IP55 so snímačom pohybu

POZNÁMKY:

- 1./KABELOVÉ ROZVODY ZREALIZOVAŤ KÁBLAMI TYPU CYKY-J (O) VEDENÉ V PVC TRUBKÁCH, V HLAVNEJ TRASE V OCELOPECHOVOM ŽLABE.
- 2./SPÍNAČE, ZÁSUVKY A OVLADACIE PRVKY INŠTALOVAŤ VO VÝŠKE 140cm NAD PODLAHOU
- 3./ZREALIZOVAŤ OCHRANNE POSPOJOVANIE KOVÝCH SÚČASTOK, ARMATÚR A POTRUBNÝCH ROZVODOV VODIČOM CYA 6mm
- 4./EP - HUS - HLAVNÁ UZEMNOVACIA SVORKA

VIACNASOBNE VEDENIE
SVETELNÉ VEDENIE CYKY-J (O) S(3)x1,5
ZÁSLAVKOVÉ VEDENIE CYKY-J S(3)x2,5
OCHRANNE POSPOJOVANIE

HIP:	Vypracoval:	Kontroloval:	Projektovanie elektrických zariadení Peter Končítik Lomonosovova 6 917 08 Trnava
Ing. Arch. Stefan Magula	Peter Končítik		
Investor: PD DOLNÝ LOPAŠOV, 92204 DOLNÝ LOPAŠOV			
Názov a miesto stavby:			
ZMENA DOKONČENEJ STAVBY KRAVÍNA MODERNIZÁCIOU A STAVEBNÝMI ÚPRAVAMI V POĽNOHOSP. DRUŽSTVE DOLNÝ LOPAŠOV, reg. "C" 2637/70,94 (2637/98,76,75,74)			Stupeň: PROJEKT STAVBY
Časť: D4 ELEKTROINŠTALÁCIA A BLESKOZVOD			Dátum: 09/2026
Mierka: Pôdorys 1.NP			Formát: 6 A4
Číslo výkresu: 1:100			Číslo zákazky: 047/2026
D4.1			