


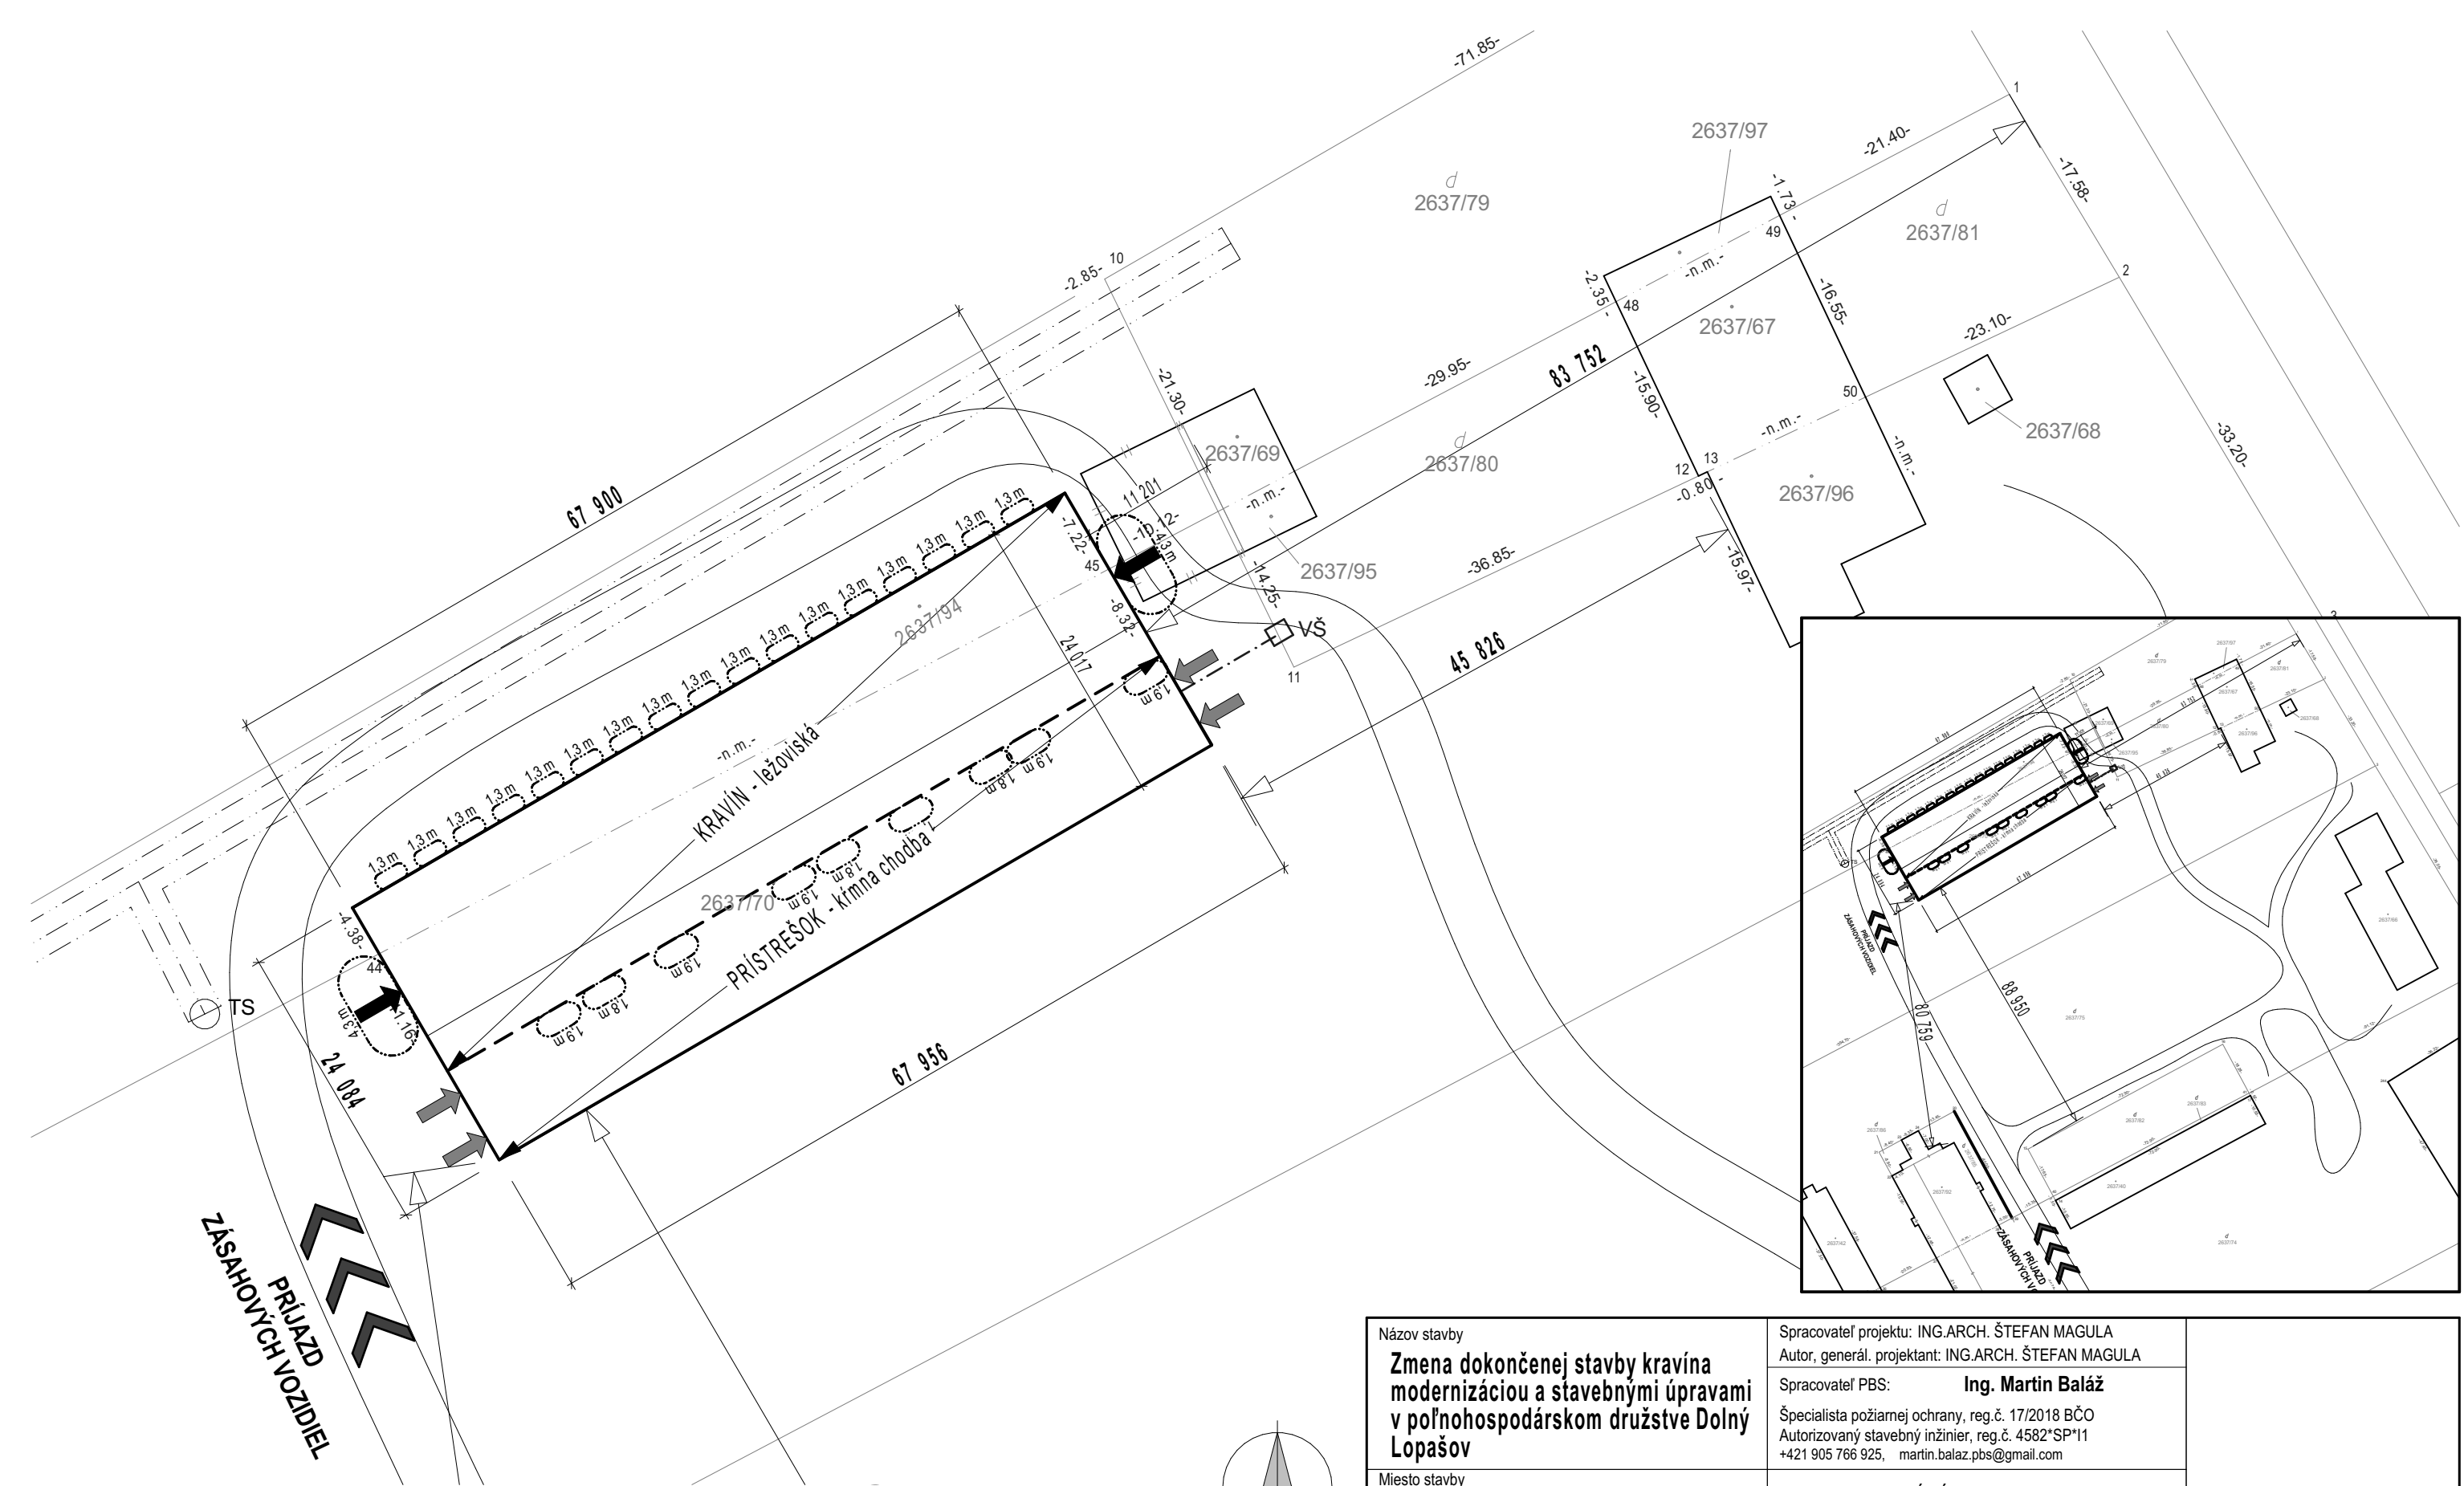

Názov stavby		Spracovateľ projektu: ING.ARCH. ŠTEFAN MAGULA	
Zmena dokončenej stavby kravína modernizáciou a stavebnými úpravami v poľnohospodárskom družstve Dolný Lopašov		Autor, generál. projektant: ING.ARCH. ŠTEFAN MAGULA	
		Spracovateľ PBS: Ing. Martin Baláž	
Miesto stavby		Špecialista požiarnej ochrany, reg.č. 17/2018 BČO	
		Autorizovaný stavebný inžinier, reg.č. 4582*SP*I1	
Investor:		+421 905 766 925, martin.balaz.pbs@gmail.com	
PD DOLNÝ LOPAŠOV, 92204 DOLNÝ LOPAŠOV		Stupeň STAVEBNÝ ZÁMER A PROJEKT STAVBY	
		E.1 PROTIPOŽIARNA BEZPEČNOSŤ STAVBY	
Názov výkresu		Dátum	Číslo výkr.
		09/2026	E.1.1
Objekt		Mierka	1:2000
		M 1:500, 1:2000	