



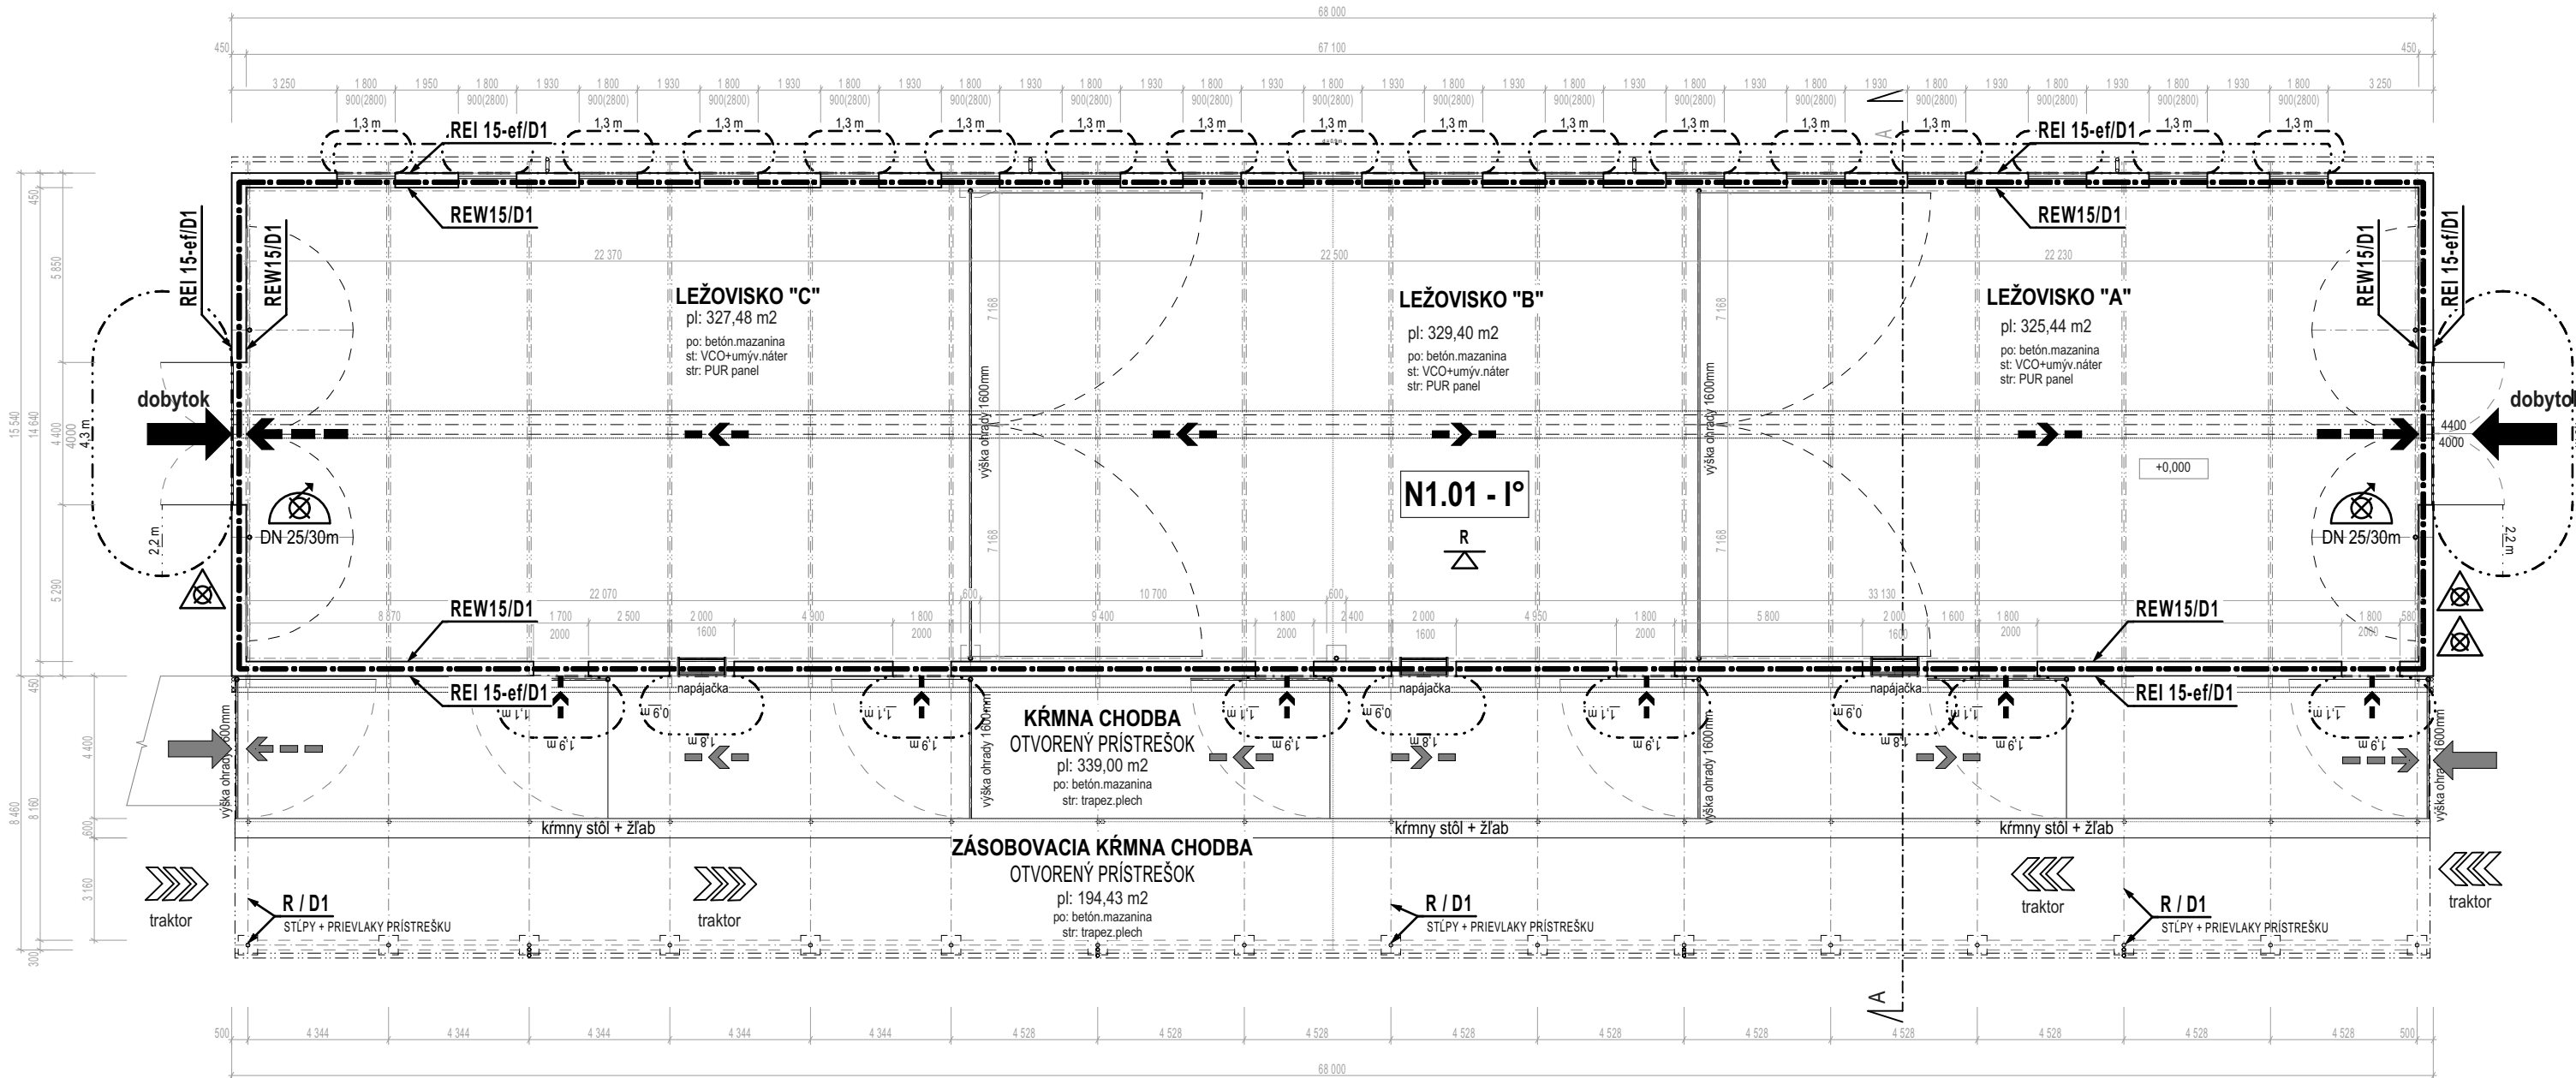

LEGENDA

- Požiarne deliaca konštrukcia - hranica požiarneho úseku
- Označenie PÚ - stupeň požiarnej bezpečnosti PÚ
- Požiarna odolnosť stropu a kritérium /platí pre celý požiarny úsek/
- Požiarna odolnosť konštrukcie a kritérium
- Hadicové zariadenie vodné (hadic. navijak)
- Hasiaci prístroj vodný, hmotnosť náplne 9L s účinnosťou hasenia 13A (4HJ) Umiestniť zvonka do ochrannej skrinky.
- Úniková cesta, označenie smeru
- Úniková cesta, východ
- Vstup

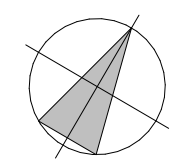

Názov stavby Zmena dokončenej stavby kravína modernizáciou a stavebnými úpravami v poľnohospodárskom družstve Dolný Lopašov	Spracovateľ projektu: ING.ARCH. ŠTEFAN MAGULA Autor, generál. projektant: ING.ARCH. ŠTEFAN MAGULA	
	Spracovateľ PBS: Ing. Martin Baláž Špecialista požiarnej ochrany, reg.č. 17/2018 BČO Autorizovaný stavebný inžinier, reg.č. 4582*SP*I1 +421 905 766 925, martin.balaz.pbs@gmail.com	
	Miesto stavby DOLNÝ LOPAŠOV parc. č. reg."C" 2637/70,94 (2637/98,76,75,74)	
Investor: PD DOLNÝ LOPAŠOV, 92204 DOLNÝ LOPAŠOV	Stupeň STAVEBNÝ ZÁMER A PROJEKT STAVBY E.1 PROTIPOŽIARNA BEZPEČNOSŤ STAVBY	
	Názov výkresu Pôdorys 1.NP	Dátum 09/2026
	Objekt	Mierka M 1:200
		Číslo výkr. E.1.2