


REZ A - A

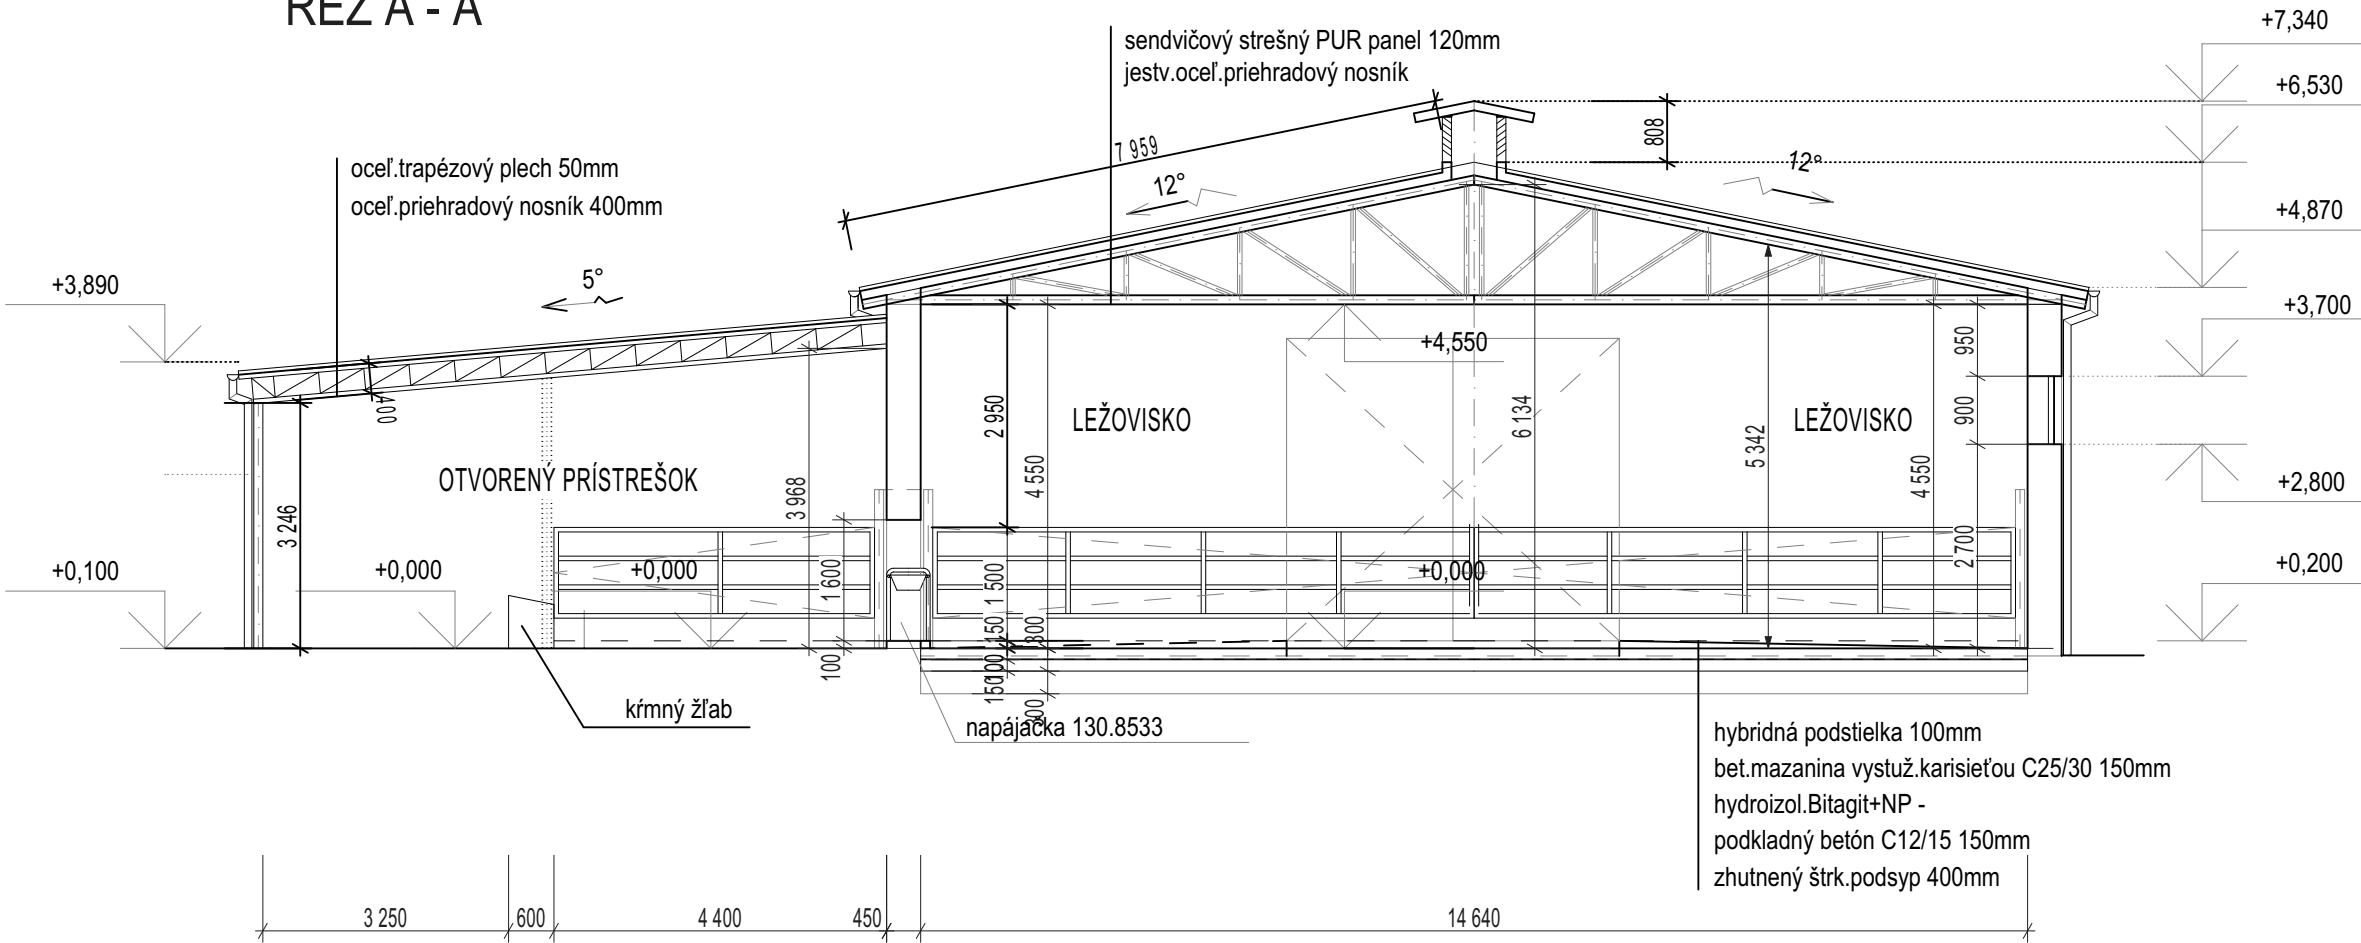

Názov stavby Zmena dokončenej stavby kravína modernizáciou a stavebnými úpravami v poľnohospodárskom družstve Dolný Lopašov	Spracovateľ projektu: ING.ARCH. ŠTEFAN MAGULA Autor, generál. projektant: ING.ARCH. ŠTEFAN MAGULA		
	Spracovateľ PBS: Ing. Martin Baláž Špecialista požiarnej ochrany, reg.č. 17/2018 BČO Autorizovaný stavebný inžinier, reg.č. 4582*SP*I1 +421 905 766 925, martin.balaz.pbs@gmail.com		
Miesto stavby DOLNÝ LOPAŠOV parc. č. reg."C" 2637/70,94 (2637/98,76,75,74)	Stupeň STAVEBNÝ ZÁMER A PROJEKT STAVBY E.1 PROTIPOŽIARNA BEZPEČNOSŤ STAVBY		
Investor: PD DOLNÝ LOPAŠOV, 92204 DOLNÝ LOPAŠOV	Názov výkresu Rez	Dátum 09/2026	Číslo výkr. E.1.3
	Objekt	Mierka M 1:100	