



PŮDORYS - SKLAD PRO ÚDRŽBU STADIONU

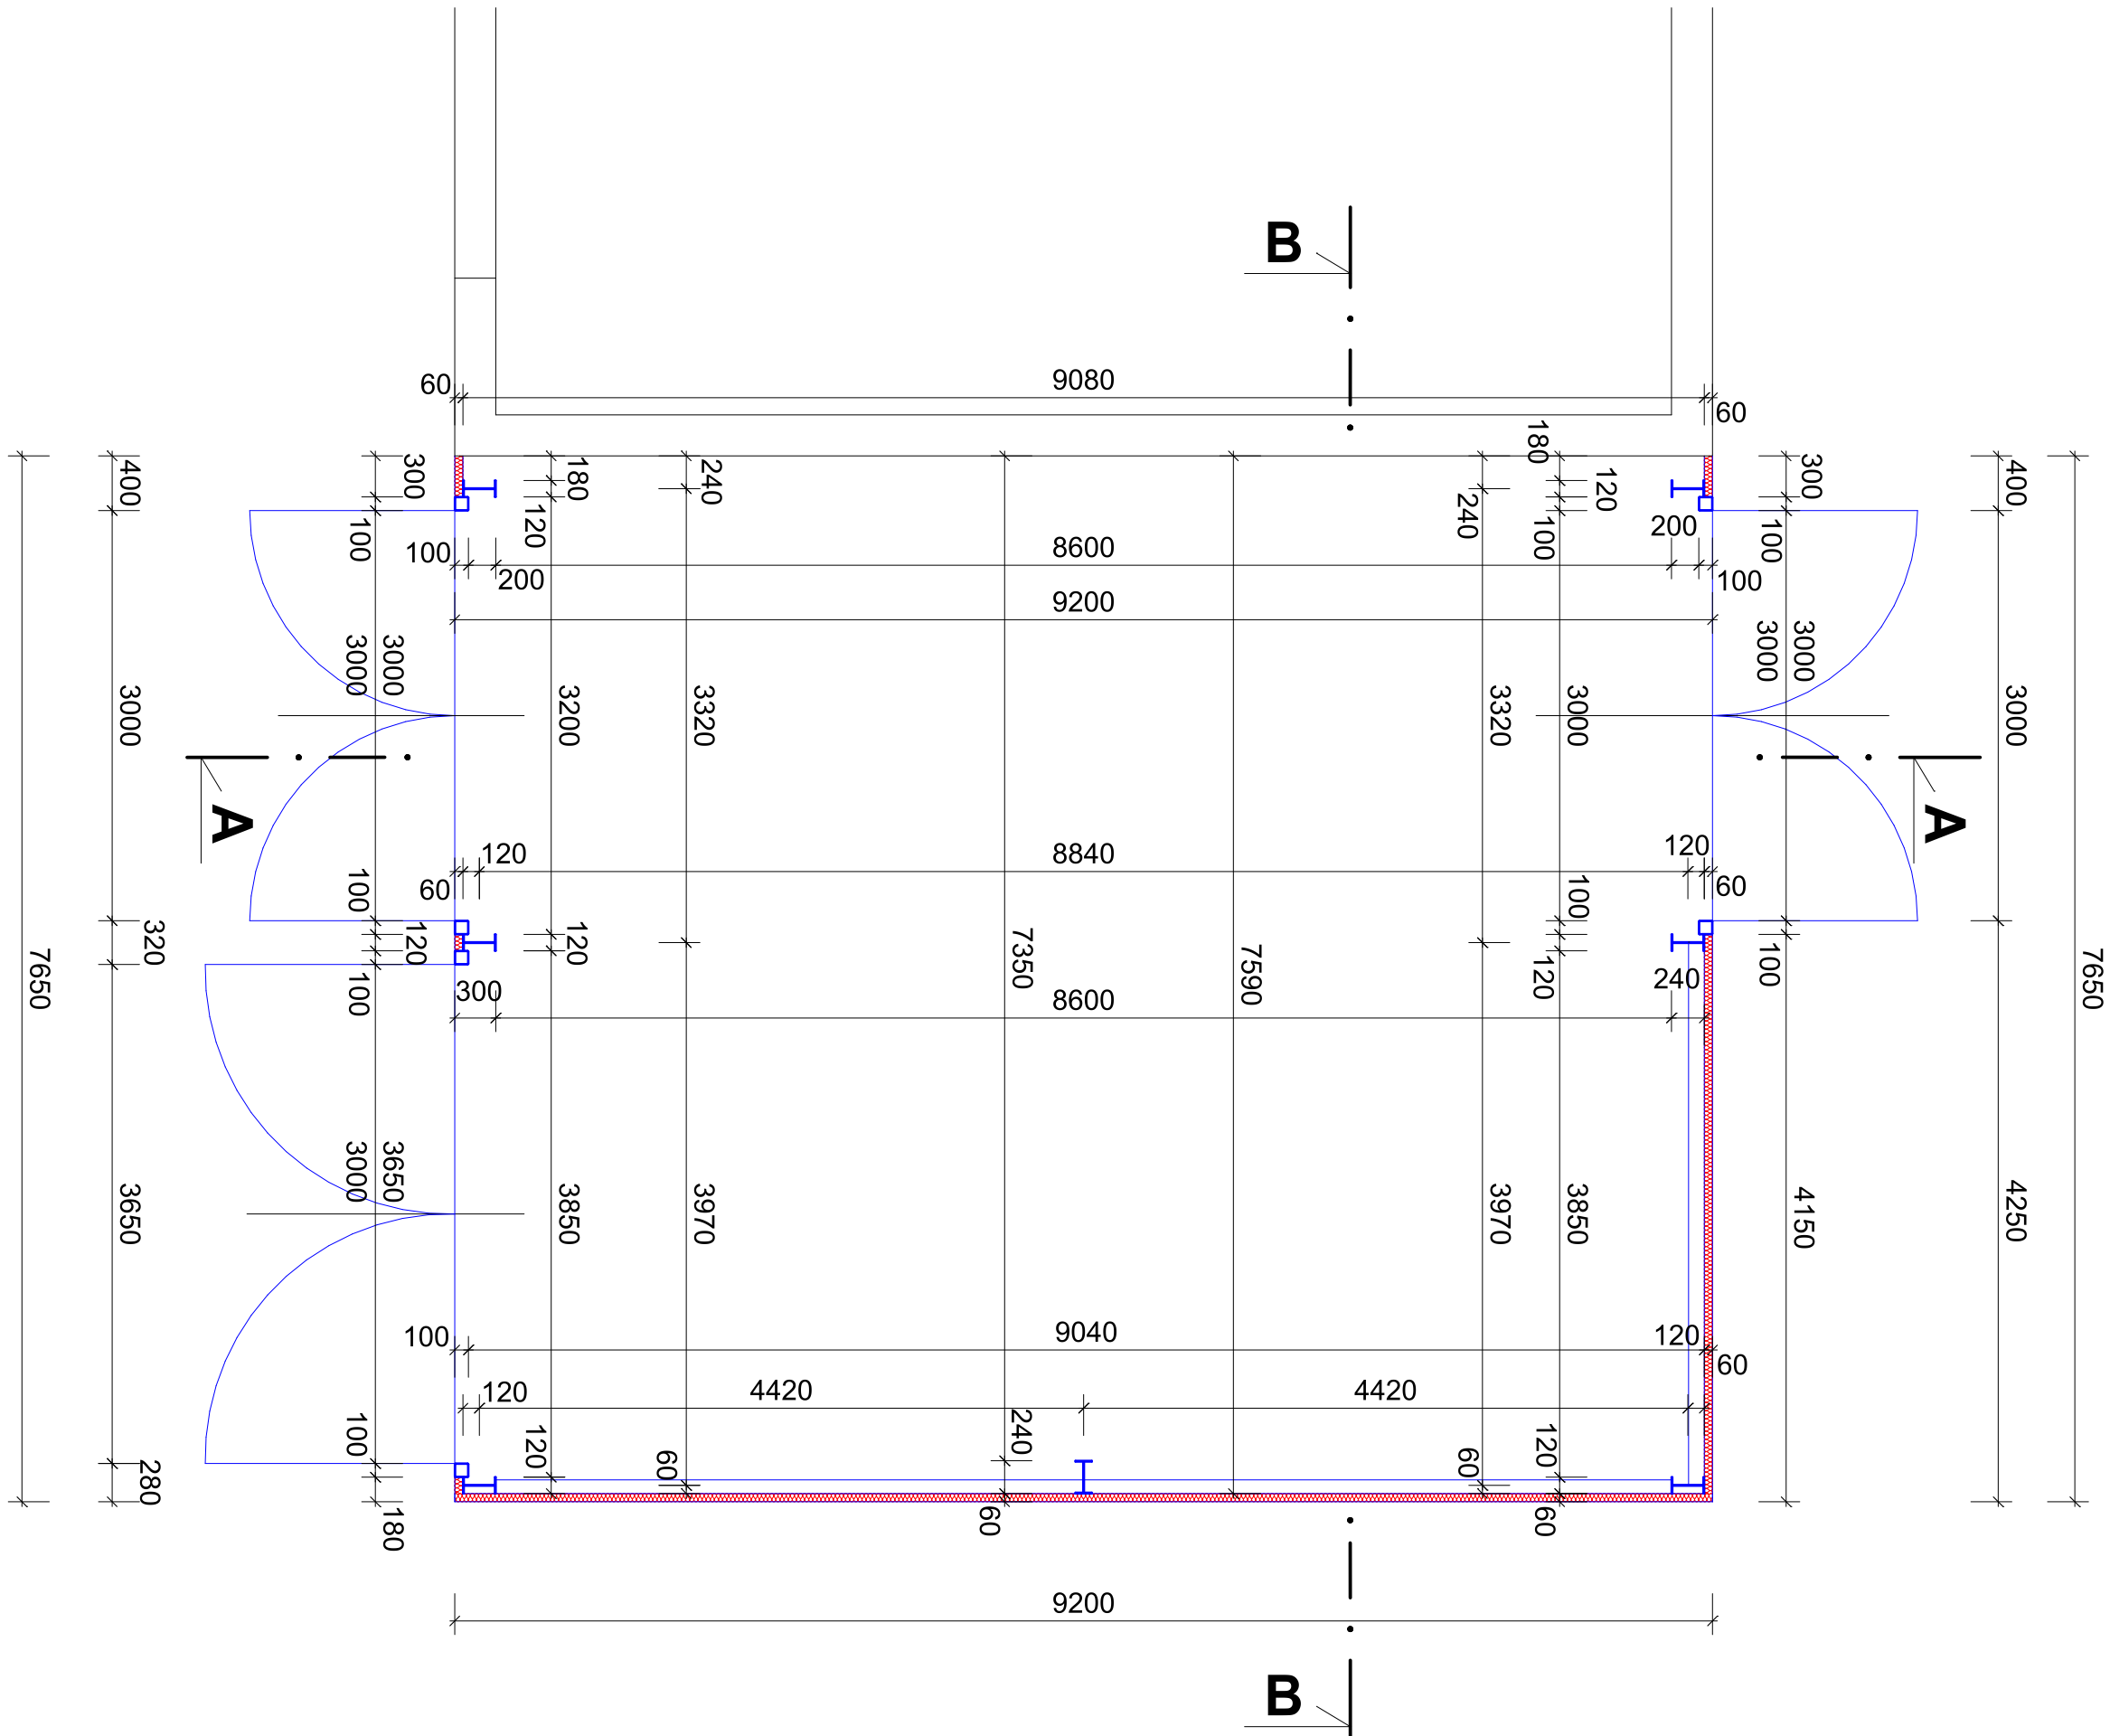

ŘEZ A-A - SKLAD PRO ÚDRŽBU STADIONU

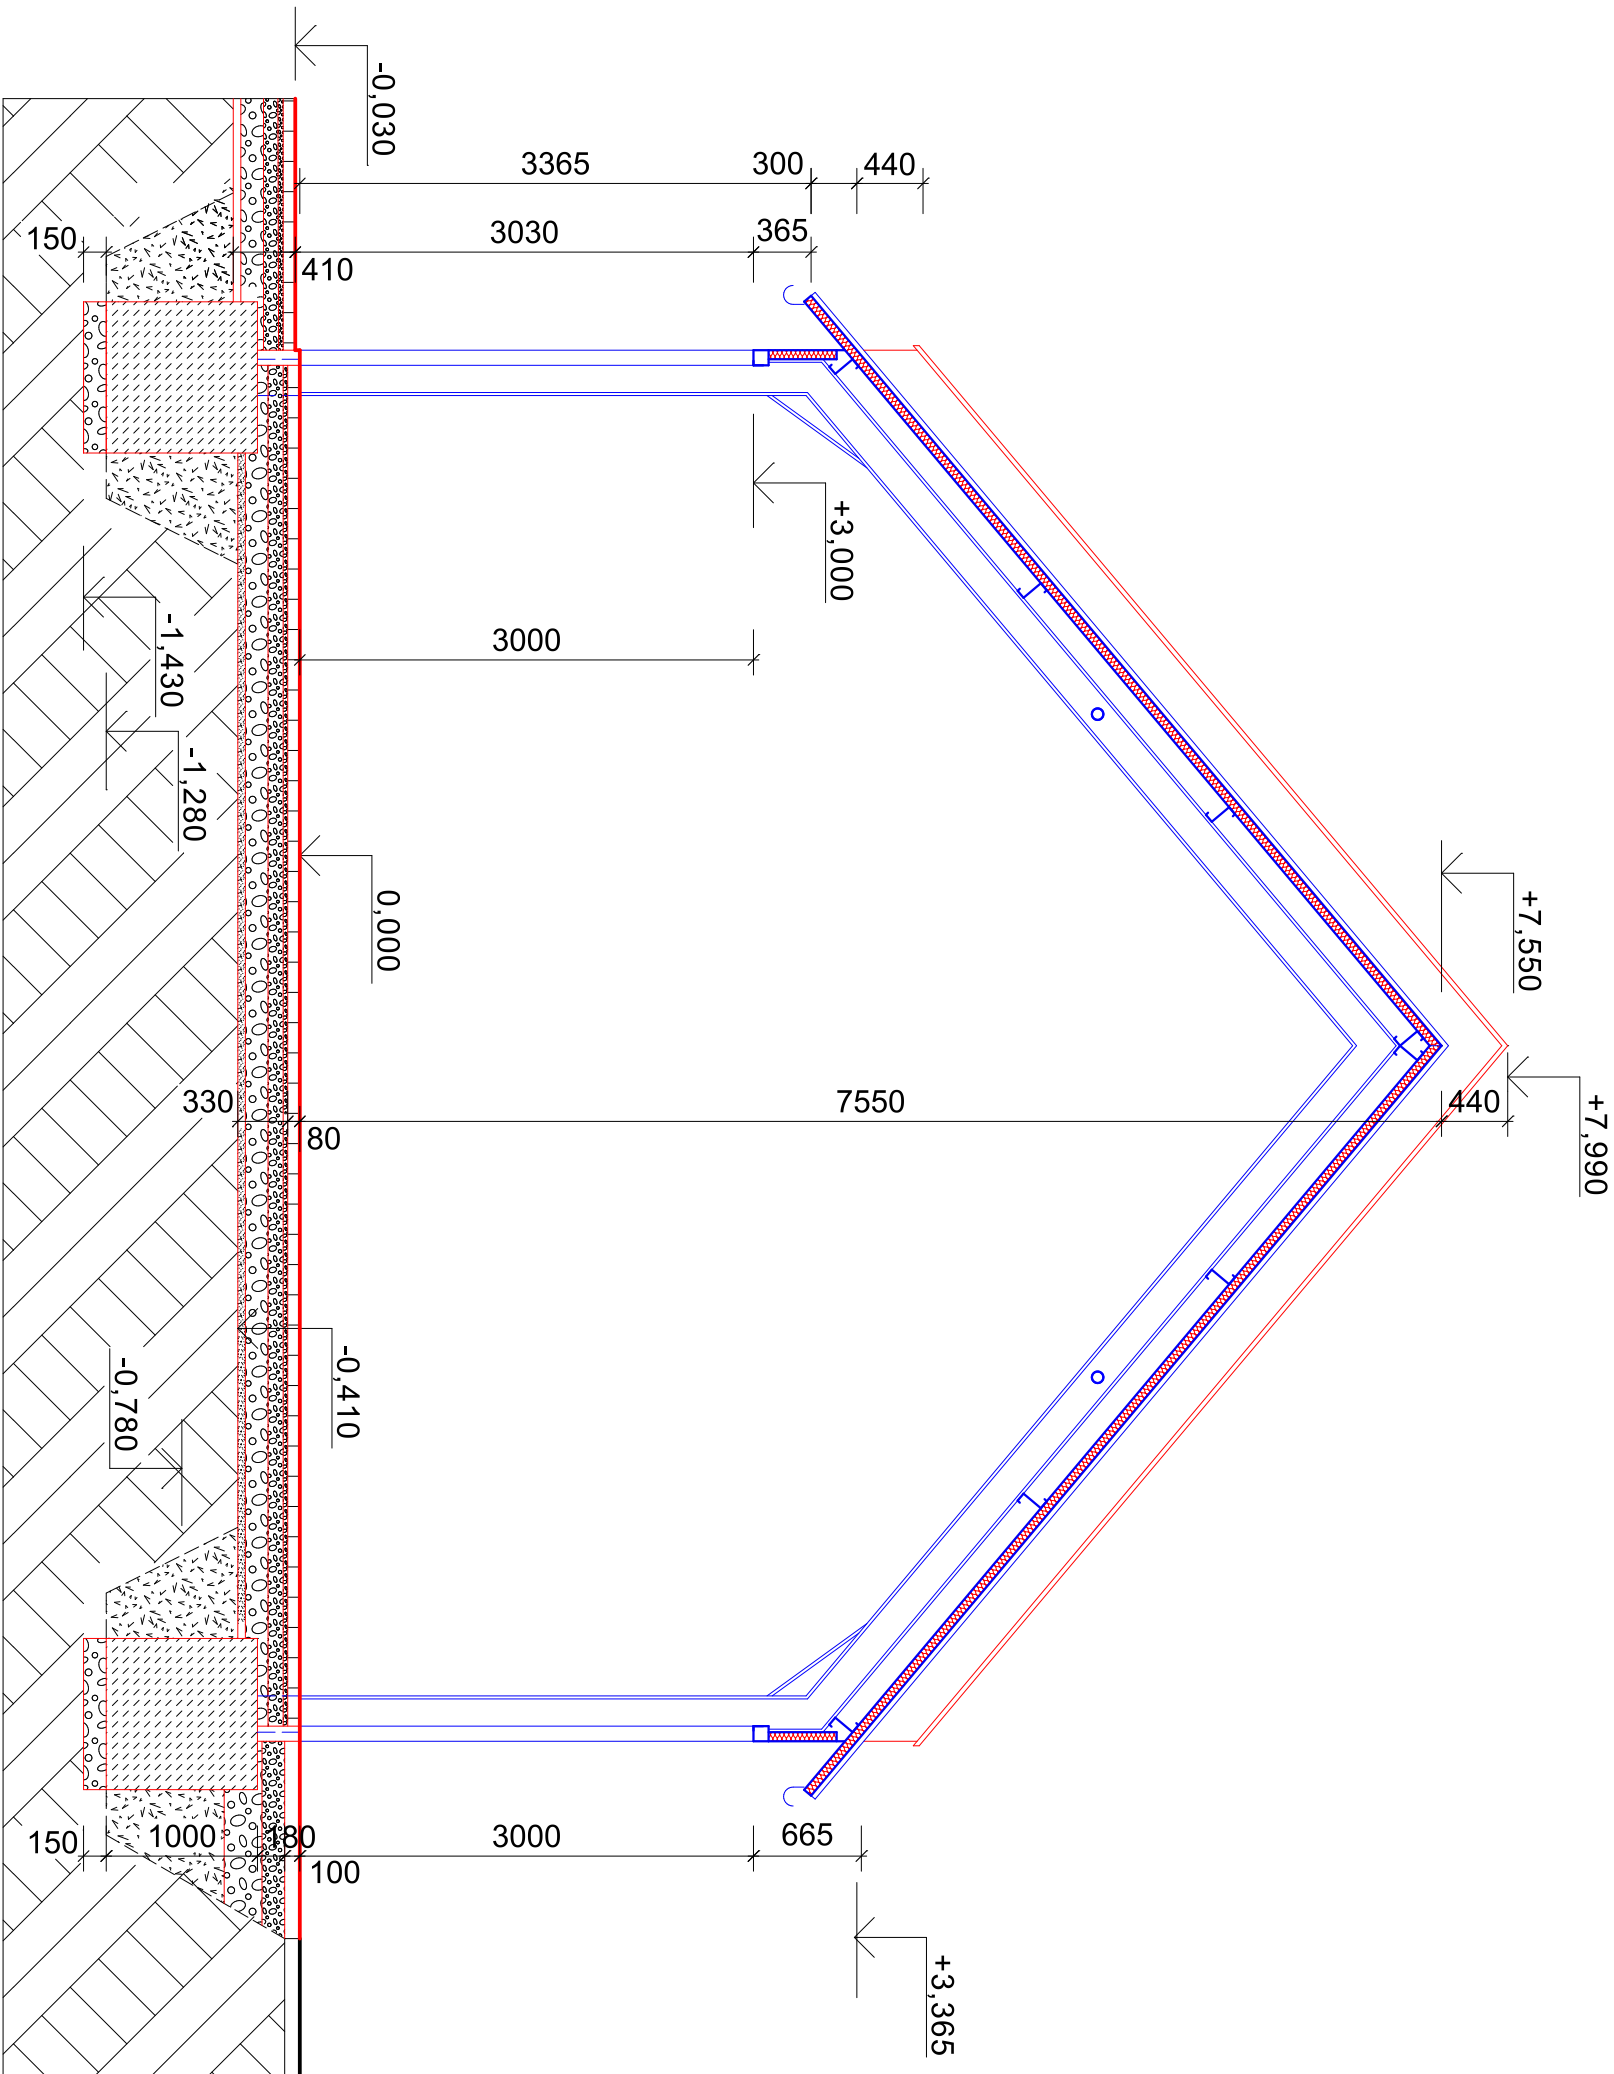

- ocelové konstrukce
- stěnový panel 1150 NF 60 IPN 0,5/0,4 M/D PES25
- střešní panel 1000 RW 60 IPN 0,5/0,4 TR/Q PES25
- dozdívka z cihel plných
- beton C16/20
- drcené kamenivo 16-32
- drcené kamenivo 8-16
- drcené kamenivo 4-8
- šterkopisek 0-8
- zhuťněný záryp
- konstrukce původní

Vyracoval		Zodpovědný projektant	
Ing. Petr Hošek		Ing. Petr Hošek	
Místo stavby		Město Zábřeh	
Investor		Město Zábřeh	
Adresa		Masarykovo nám. 510/6, 789 01 Zábřeh	
SKLAD PRO ÚDRŽBU STADIONU		Formát	
A SKLAD PRO ATLETICKÉ VYBAVENÍ		Datum	
Půdorys, řez A-A		Číslo zakázky	
		Stupeň PD	
		Měřítko	
		Číslo výkresu	
		1:50	
		102	
		3 x A4	
		Únor 2020	
		OSP	