




REZ A - A
M 1:200

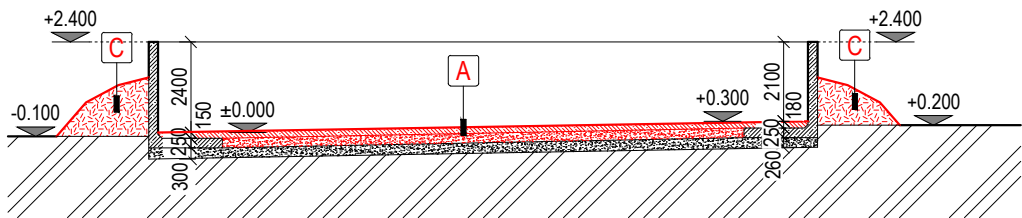


ZÁPADNÝ POHĽAD
M 1:200

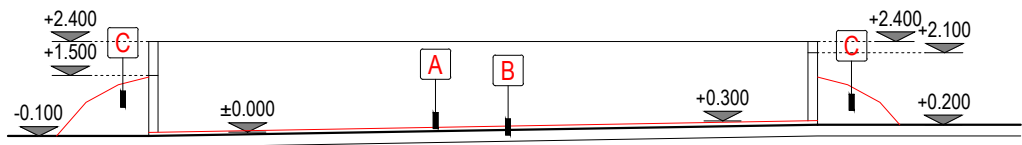


VÝCHODNÝ POHĽAD
M 1:200

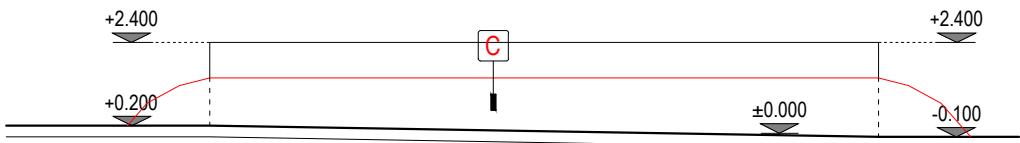

JUŽNÝ POHĽAD
M 1:200

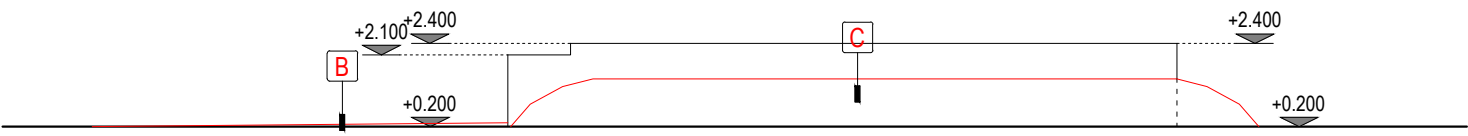

SEVERNÝ POHĽAD
M 1:200

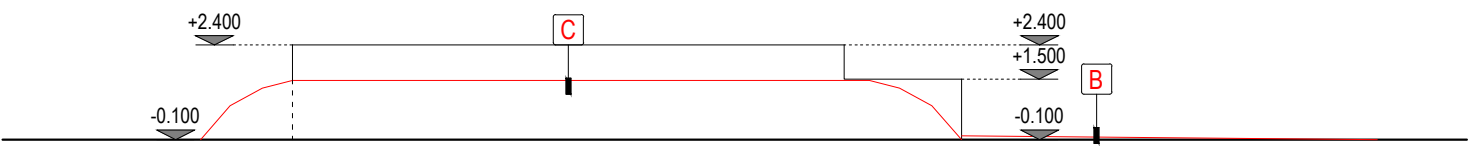

LEGENDA NAVRHOVANÝCH KONŠTRUKCIÍ A PRÁC:


A	VYHOTOVENIE BETÓNOVEJ DOSKY hr. 150 mm Z BETÓNU C20/25, VYSTUŽENEJ KARISIEŤAMI Ø6 150 x 150 mm
B	VYHOTOVENIE BETÓNOVEJ SPEVNENEJ PLOCHY Z BETÓNU C20/25, VYSTUŽENEJ KARISIEŤAMI Ø6 150 x 150 mm
C	VYHOTOVENIE NÁSYPU ZO ZEMINY

LEGENDA MATERIÁLOV:

	OBVODOVÉ ŽELEZOBETÓNOVÉ STENY hr. 270 mm A 300 mm
--	---

POZNÁMKY:

1	V PROJEKTE NIE JE UVÁDZANÝ PRÍSLUŠNÝ SPOJOVACÍ A KOTEVNÝ MATERIÁL - POUŽITÝ MATERIÁL ZÁVISÍ OD ZHOTOVITEĽA STAVBY.
2	RELATÍVNA VÝŠKA +0,000 JE NA VÝŠKE NOVEJ NAVRHOVANEJ BETÓNOVEJ PODLAHY 1. NP - PRIBLIŽNE V ÚROVNI TERÉNU.
3	VYHOTOVENIU TEJTO PROJEKTOVEJ DOKUMENTÁCIE PREDCHÁDZALA TVAROMIESTNA OBHLIADKA OBJEKTU A JEHO ZAMERANIE. NA OBJEKTE NEBOLI VYKONANÉ ŽIADNE SONDY NA ZISTENIE SKUTOČNÝCH MATERIÁLOV JEDNOTLIVÝCH KONŠTRUKCIÍ. POPIS KONŠTRUKCIÍ JE NA ZÁKLADE PREDPOKLADU, KTORÝ UDÁVA TECHNICKÝ ŠTANDARD STAVBY A INFORMÁCIÍ POSKYTNUTÝCH MAJITEĽOM OBJEKTU.
4	PROJEKTOVÁ DOKUMENTÁCIA JE CHRÁNENÁ AUTORSKÝM ZÁKONOM č. 618/2003! VŠETKY PRÁVA K TECHNICKÉMU RIEŠENIU DOKUMENTÁCIE PRINÁLEŽIA VÝHRADNE AUTORovi NÁVRHU A BEZ SÚHLASU NESMIE BYŤ TECHNICKÁ DOKUMENTÁCIA KOPÍROVANÁ, ROZMNOŽOVANÁ A NIE JE DOVOLENÉ JU POSTÚPIŤ TRETÍM OSOBÁM. PRE ÚČELY STAVEBNÉHO KONANIA JE MOŽNÉ S DOKUMENTÁCIU NAKLADAŤ V POTREBNOM ROZSAHU.

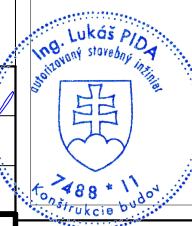 ING. LUKÁŠ PIDA PROJEKTOVANIE STAVIEB IČO: 47 686 685 REG. Č. AUTORIZÁCIE 7488*11		Pečiatka:		Pare:	
Stav k 04.09.2026		 			
Zodpovedný projektant:	Ing. Lukáš PIDA				
Projektant:	Ing. Lukáš PIDA				
Stavba: STAVEBNÉ ÚPRAVY SILÁŽNEJ JAMY č. 1, NIŽNÉ LADIČKOVCE		Diel:	ASR		
		Stupeň PD:	PSO		
Objekt:		Formát:	2 x A4		
		Dátum:	08/2026		
Miesto:	k.ú. Nižné Ladičkovce parc. č. C KN 101/9; 392/1	Číslo zákazky:	44/2026		
Stavebník:	ROTAX ENERGO s.r.o. Námestie slobody 2, 066 01 Humenné	Kotované:	mm		
		Mierka:	M 1:200		
Predmet výkresu:	REZ A - A, POHĽADY NOVÝ STAV	Číslo výkresu:	04		