




SEVEROZÁPADNÝ POHĽAD
M 1:100

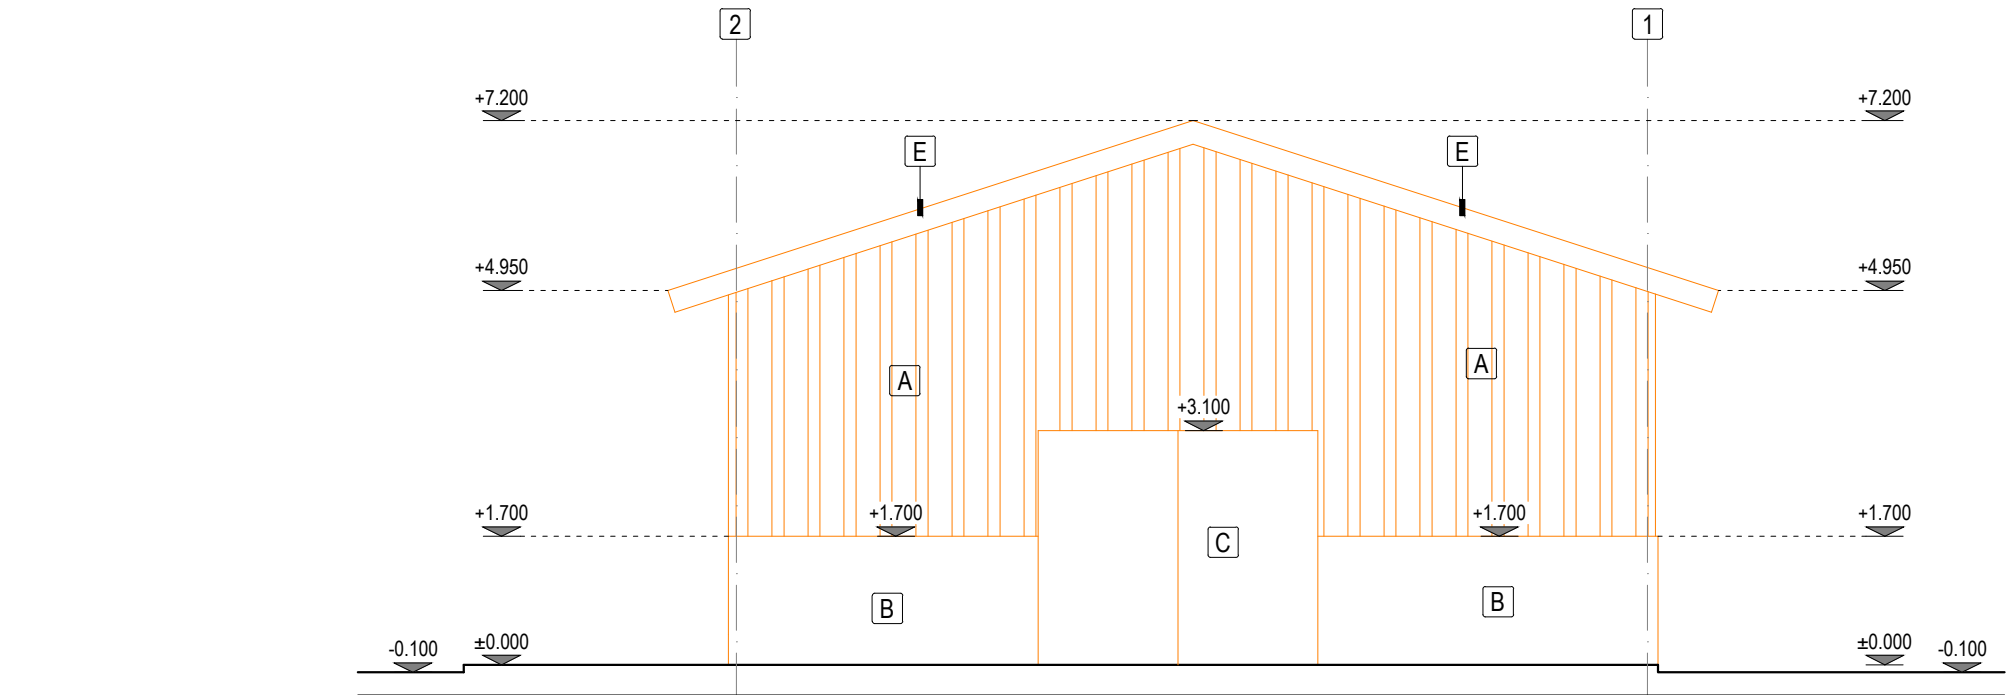


JUHOVÝCHODNÝ POHĽAD
M 1:100

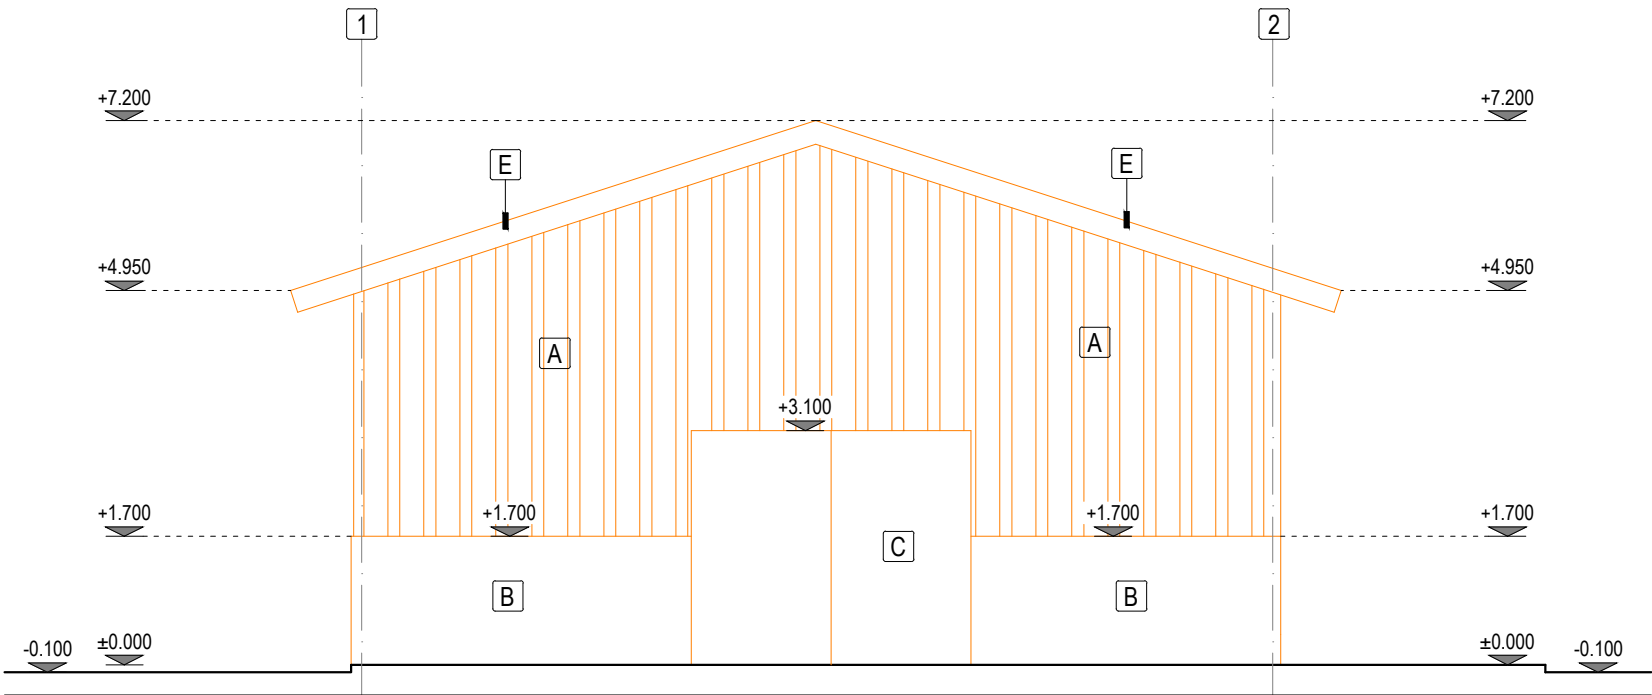

SEVEROVÝCHODNÝ POHĽAD
M 1:100

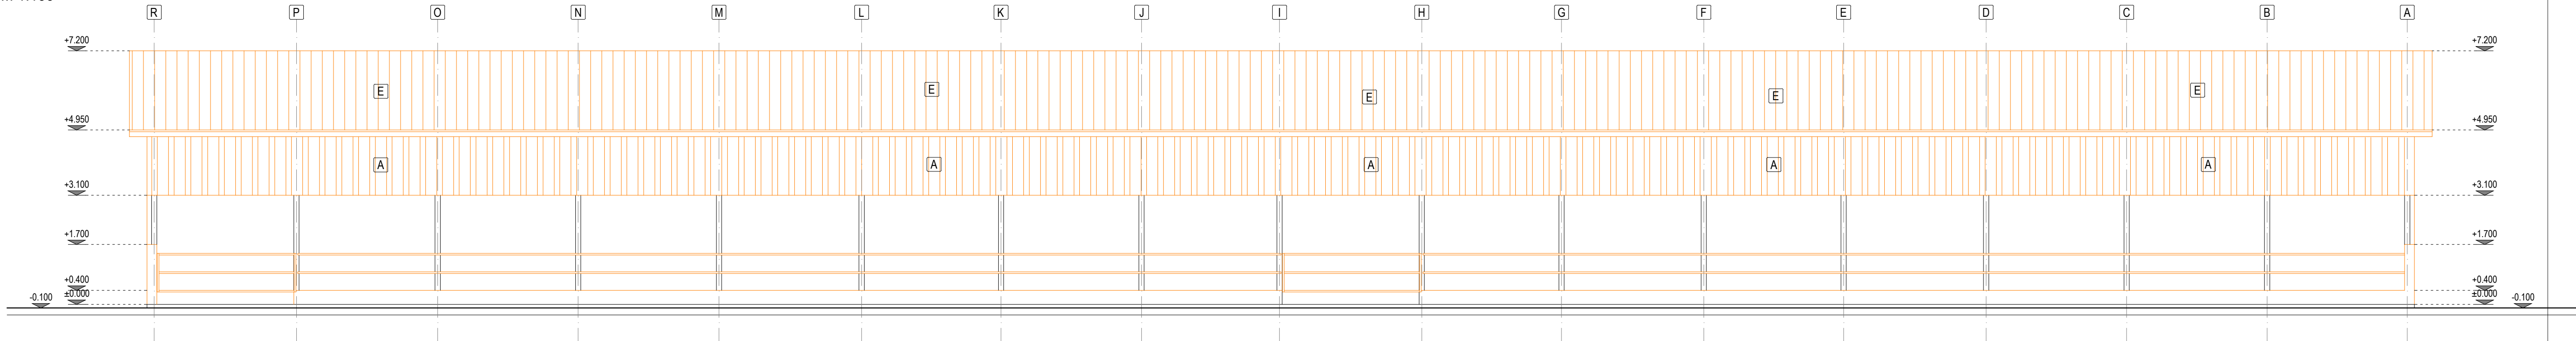

JUHOZÁPADNÝ POHĽAD
M 1:100

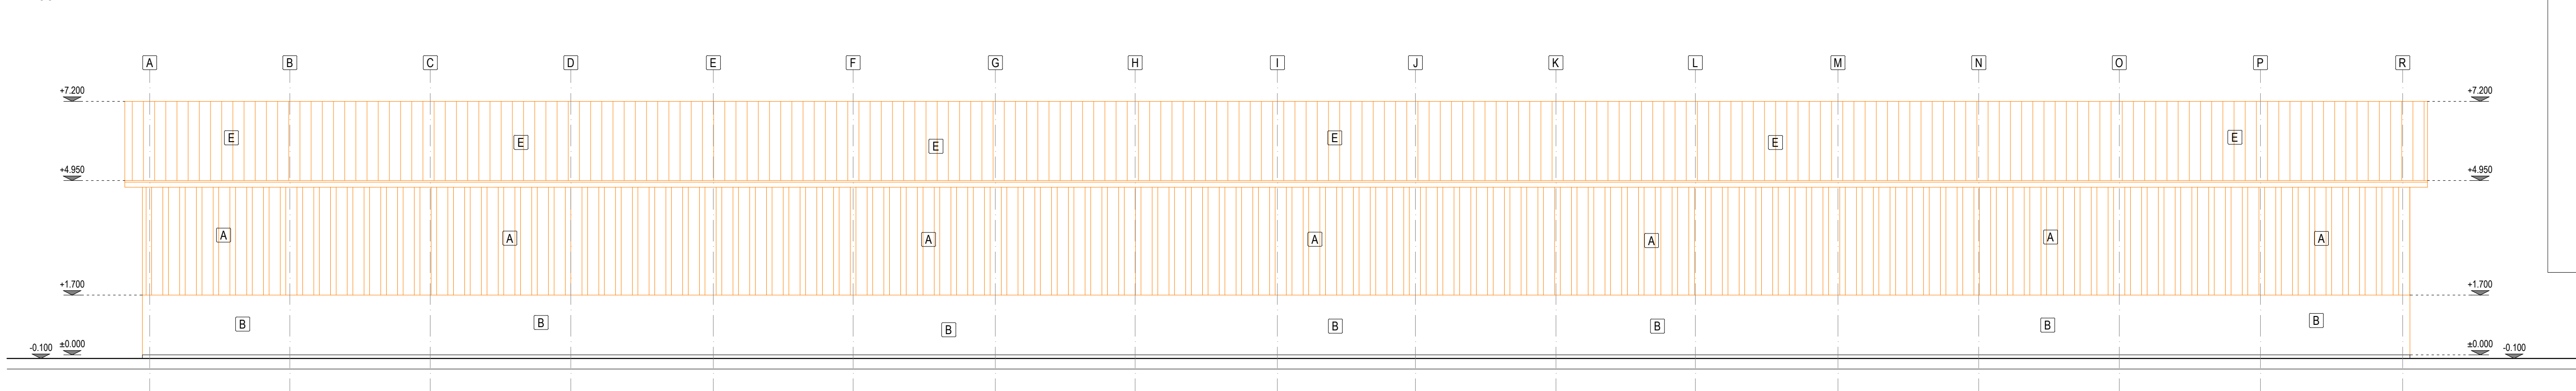


VYSVETLIVKY:

A	OPLÁŠTENIE ZO SKLOLAMINÁTOVEJ KRYTINY
B	MUROVANÉ OBVODOVÉ VÝPLŇOVÉ STENY Z PLNÝCH PÁLENÝCH TEHÁL
C	DVOJKRÍDLOVÁ BRÁNA
D	OCELOVÁ KONŠTRUKCIA
E	PLECHOVÁ STREŠNÁ KRYTINA

POZNÁMKY:

- BÚRACIE PRÁCE KOORDINOVAŤ S VÝKRESMI NOVÝCH STAVOV, PRÍPADNÉ NEZROVNALOSTI KONZULTOVAŤ S PROJEKTANTOM STAVEBNEJ ČASTI.
- PRI BÚRACÍCH PRÁČACH JE NUTNÉ PRÍSNE DODRŽIAVAŤ TECHNOLOGICKÚ DISCIPLÍNU A OPATRENIA BEZPEČNOSTI A OCHRANY ZDRAVIA PRI PRÁCI.
- POZOR NA VEDENIA INŽINIERSKÝCH SIETÍ!
HLAVNE EXISTUJÚCE EL. ROZVODY JE POTREBNÉ PRED BÚRACÍMI PRÁCAMI ODPOJIŤ Z ROZVÁDZAČA!
- VÝHOTOVENIU TETJO PROJEKTOVEJ DOKUMENTÁCIE PREDCHÁDZALA TVAROMIESTNA OBHLIADKA OBJEKTU A JEHO ZAMERANIE.
NA OBJEKTE NEBOLI VYKONANÉ ŽIADNE SONDY NA ZISTENIE SKUTOČNÝCH MATERIÁLOV JEDNOTLIVÝCH KONŠTRUKCIÍ. POPIS KONŠTRUKCIÍ JE NA ZÁKLADE PREDPOKLADU, KTORÝ UDÁVA TECHNICKÝ ŠTANDARD STAVBY A INFORMÁCIÍ POSKYTNUTÝCH MAJITELOM OBJEKTU.
- PROJEKTOVÁ DOKUMENTÁCIA JE CHRÁNENÁ AUTORSKÝM ZÁKONOM č. 618/2003! VŠETKY PRÁVA K TECHNICKÉMU RIEŠENIU DOKUMENTÁCIE PRINÁLEŽIA VÝHRADNE AUTOROVÍ NÁVRHU A BEZ SÚHLASU NESMIE BYŤ TECHNICKÁ DOKUMENTÁCIA KOPIROVANÁ, ROZMNOŽOVANÁ A NIE JE DOVOLENÉ JU POSTÚPIŤ TRETIŤ OSOBÁM.

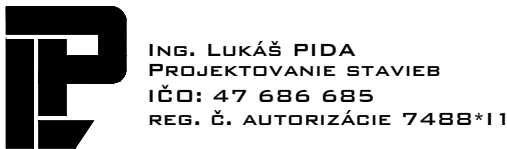

Stav k 04.09.2026	Ing. Lukáš PIDA	Pečiatka:	Pare:
Zodpovedný projektant:	Ing. Lukáš PIDA		
Projektant:	Ing. Lukáš PIDA		
Stavba: STAVEBNÉ ÚPRAVY MAŠTÁLE PRE VOĽNÉ USTAJNENIE HD, p.č. 606/10, PICHNE	Diel: ASR	Stupeň PD: PSO	
Objekt:	Formát: 7 x A4	Dátum: 08/2026	
Miesto: k.ú. Pichne, parc. č. C KN 606/10	Číslo zákazky: 44/2026	Kotované: mm	
Stavebník: JRD PICHNE, s.r.o., Námestie slobody 2, 066 01 Humenné	Mierka: M 1:100		
Predmet výkresu: POHĽADY STARÝ STAV, BÚRACIE PRÁCE	Číslo výkresu: 04		