


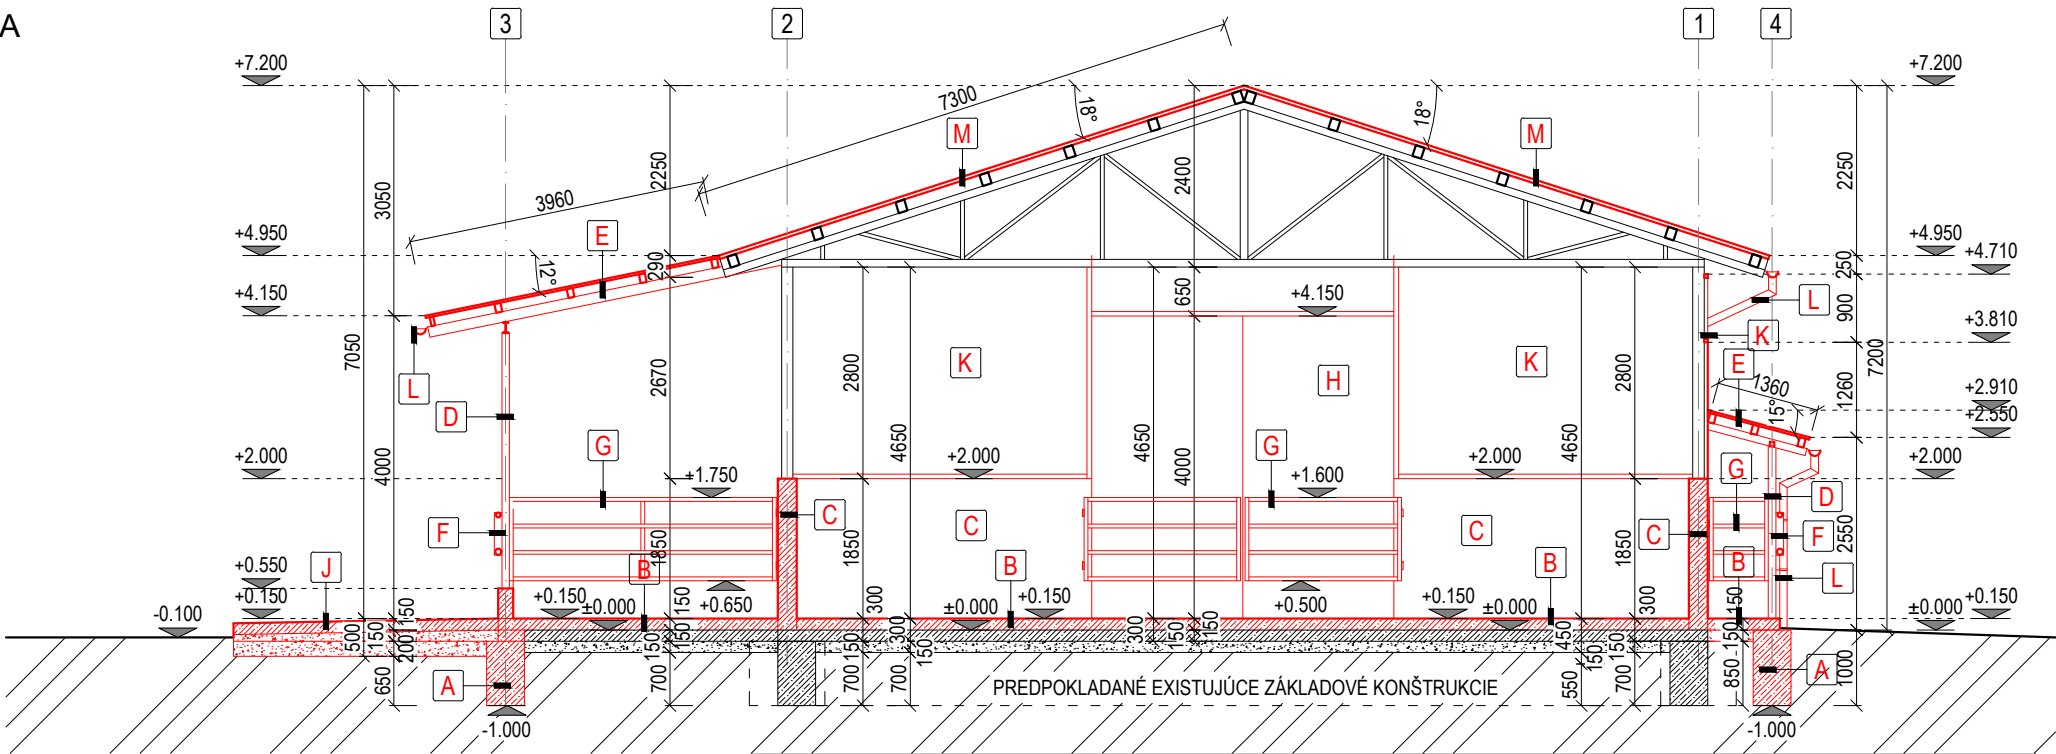

LEGENDA NAVRHOVANÝCH KONŠTRUKCIÍ A PRÁC:

A	VYHOTOVENIE ZÁKLADOVÝCH PÁSOV PRÍSTAVBY. PÁSY BUDÚ Z BETÓNU C20/25, VYSTUŽENÉ BETONÁRSKOU OCELOU B500B. ZÁKLADOVÁ ŠKÁRA BUDE V NEZAMRZNEJ HĽBKE, min. 1,1 m POD ÚROVŇOU TERÉNU.
B	VYHOTOVENIE NOVÉHO PODKLADNÉHO BETÓNU, Z BETÓNU C20/25 VYSTUŽENÉHO KARISIEŤOU Ø6 mm 150x150 mm.
C	VYHOTOVENIE NOVÝCH OBVODOVÝCH VÝPLŇOVÝCH STIEN hr. 250 mm, Z BETÓNU C20/25, VYSTUŽENÉ KARISIEŤAMI Ø6 mm 150x150 mm.
D	OSADENIE NOVÝCH OCELOVÝCH STĹPOV PRÍSTAVBY.
E	ZHOTOVENIE NOVEJ KONŠTRUKCIE STRECHY PRÍSTAVBY, VRÁTANE PLECHOVEJ STREŠNEJ KRYTINY.
F	OSADENIE NOVÝCH OCELOVÝCH ZÁBRADLÍ.
G	OSADENIE NOVÝCH OCELOVÝCH BRÁN.
H	OSADENIE NOVÝCH DVOJKRÍDLOVÝCH POSUVNÝCH BRÁN.
I	VYHOTOVENIE NOVÝCH OBVODOVÝCH STIEN HNOJNÝCH KONCOVIEK hr. 200 mm, Z BETÓNU C20/25, VYSTUŽENÉ KARISIEŤAMI Ø6 mm 150x150 mm.
J	VYHOTOVENIE BETÓNOVÝCH SPEVNENÝCH PLÁCH HNOJNÝCH KONCOVIEK A KŔMNEJ CESTY, Z BETÓNU C20/25 VYSTUŽENÉHO KARISIEŤOU Ø6 mm 150x150 mm.
K	VYHOTOVENIE NOVÉHO OPLECHOVANIA OBVODOVÝCH STIEN Z FASÁDNYCH LAKOVANÝCH PLECHOV.
L	OSADENIE DAŽDOVÝCH ZVODOV A ŽLABOV.
M	MONTÁŽ NOVEJ STREŠNEJ KRYTINY Z LAKOVANÉHO PLECHU.

LEGENDA MATERIÁLOV:

⊕	NOSNÁ OCELOVÁ KONŠTRUKCIA
⊕	NAVRHOVANÉ OCELOVÉ STĹPY PRÍSTREŠKU 2 x UPN100
	NAVRHOVANÉ OBVODOVÉ VÝPLŇOVÉ STENY hr. 250 mm, Z BETÓNU C20/25, VYSTUŽENÉ KARISIEŤOU.
	PODKLADNÁ BETÓNOVÁ DOSKA hr. 150 mm C20/25, VYSTUŽENÁ KARISIEŤOU Ø6 150x150 mm
	ZHUTNENÉ ŠTRKOPIESKOVÉ LÔŽKO hr. 150 mm
	NASYPANÁ ZEMINA
	PÔVODNÁ ZEMINA

POZNÁMKY:

1	PO UKONČENÍ VÝKOPOVÝCH PRÁC JE POTREBNÉ POSÚDIŤ ÚNOSNOSŤ ZÁKLADOVEJ ŠKÁRY (150 kPa). PRI NEVHODNÝCH ZÁKLADOVÝCH POMEROCH JE POTREBNÉ POSÚDIŤ ZÁKLADY A NADIMENZOVAŤ ICH NA KONKRÉTNE ZÁKLADOVÉ POMERY.
2	NAVRHOVANÉ ZÁKLADOVÉ PÁSY SÚ NAVRHNUTÉ Z BETÓNU TRIEDY C20/25, VYSTUŽENÉ BETONÁRSKOU OCELOU B500B. ÚNOSNOSŤ R _{bt} = 150 kPa. PODKLADNÝ BETÓN BUDE Z BETÓNU TRIEDY C20/25 VYSTUŽENÝ KARI SIEŤOU Ø6 150x150 mm, ALT. BUDE POUŽITÁ KOMPOZITNÁ VÝSTUŽ, ALEBO PP VLÁKNA FIBROFOR.
3	NOSNÚ ČASŤ EXISTUJÚCEJ STAVBY TVORIA OCELOVÉ STĹPY. NOSNÚ ČASŤ NAVRHovANEJ PRÍSTAVBY BUDE TVORIŤ OCELOVÁ KONŠTRUKCIA. ŽELEZOBETÓNOVÉ OBVODOVÉ STENY BUDÚ PLNÍŤ FUNKCIU VÝPLŇOVEJ KONŠTRUKCIE. MAŠTAL BUDE OPLÁŠTENÁ LAKOVANÝM TRAPÉZOVÝM PLECHOM, KOTVENÝM DO OCELOVÝCH KONŠTRUKCIÍ. STREŠNÝ PLÁŠŤ TVORÍ PLECHOVÁ STREŠNÁ KRYTINA.
4	RELATÍVNA VÝŠKA +0,000 JE NAVRHNUTÁ NA VÝŠKE PODLAHY 1. NP - Približne 250 mm NAD ÚROVŇOU TERÉNU.
5	VÝPISY OKIEN A DVERÍ A KONKRÉTNE RIEŠENIA KLAMPIARSKYCH, STOLÁRSKYCH A ZÁMOČNÍCKYCH VÝROBKOV NIE SÚ SÚČASŤOU TEJTO PROJEKTOVEJ DOKUMENTÁCIE.
6	V PROJEKTE NIE JE UVÁDZANÝ PRÍSLUŠNÝ SPOJOVACÍ A KOTEVNÝ MATERIÁL - POUŽITÝ MATERIÁL ZÁVISÍ OD ZHOTOVITEĽA STAVBY.
7	VYHOTOVENIU TEJTO PROJEKTOVEJ DOKUMENTÁCIE PREDCHÁDZALA TVAROMIESTNA OBHLIADKA OBJEKTU A JEHO ZAMERANIE. NA OBJEKTE NEBOLI VYKONANÉ ŽIADNE SONDY NA ZISTENIE SKUTOČNÝCH MATERIÁLOV JEDNOTLIVÝCH KONŠTRUKCIÍ. POPIS KONŠTRUKCIÍ JE NA ZÁKLADE PREDPOKLADU, KTORÝ UDÁVA TECHNICKÝ ŠTANDARD STAVBY A INFORMÁCIÍ POSKYTNUTÝCH MAJITEĽOM OBJEKTU.
8	PROJEKTOVÁ DOKUMENTÁCIA JE CHRÁNENÁ AUTORSKÝM ZÁKONOM č. 618/2003! VŠETKY PRÁVA K TECHNICKÉMU RIEŠENIU DOKUMENTÁCIE PRINÁLEŽIA VÝHRADNE AUTORovi NÁVRHU A BEZ SÚHLASU NESMIE BYŤ TECHNICKÁ DOKUMENTÁCIA KOPÍROVANÁ, ROZMNOŽOVANÁ A NIE JE DOVOLENÉ JU POSTÚPIŤ TRETÍM OSOBÁM. PRE ÚČELY STAVEBNÉHO KONANIA JE MOŽNÉ S DOKUMENTÁCIou NAKLADAŤ V POTREBNOM ROZSAHU.

 ING. LUKÁŠ PIDA PROJEKTOVANIE STAVIEB IČO: 47 686 685 REG. Č. AUTORIZÁCIE 7488*11		Pečiatka:		Pare:		
Stav k 04.09.2026						
Zodpovedný projektant:	Ing. Lukáš PIDA					
Projektant:	Ing. Lukáš PIDA					
Stavba: STAVEBNÉ ÚPRAVY MAŠTALE PRE VOĽNÉ USTAJNENIE HD, p.č. 606/10, PICHNE		Diel:		ASR		
Objekt:		Stupeň PD:		PSO		
		Formát:		2,5 x A4		
Miesto: k.ú. Pichne parc. č. C KN 606/10		Dátum:		08/2026		
		Číslo zákazky:		44/2026		
Stavebník: JRD PICHNE, s.r.o. Námestie slobody 2, 066 01 Humenné		Kotované:		mm		
		Mierka:		M 1:100		
Predmet výkresu: REZ A - A NOVÝ STAV		Číslo výkresu:		08		