


PÔDORYS 1.NP
M 1:200

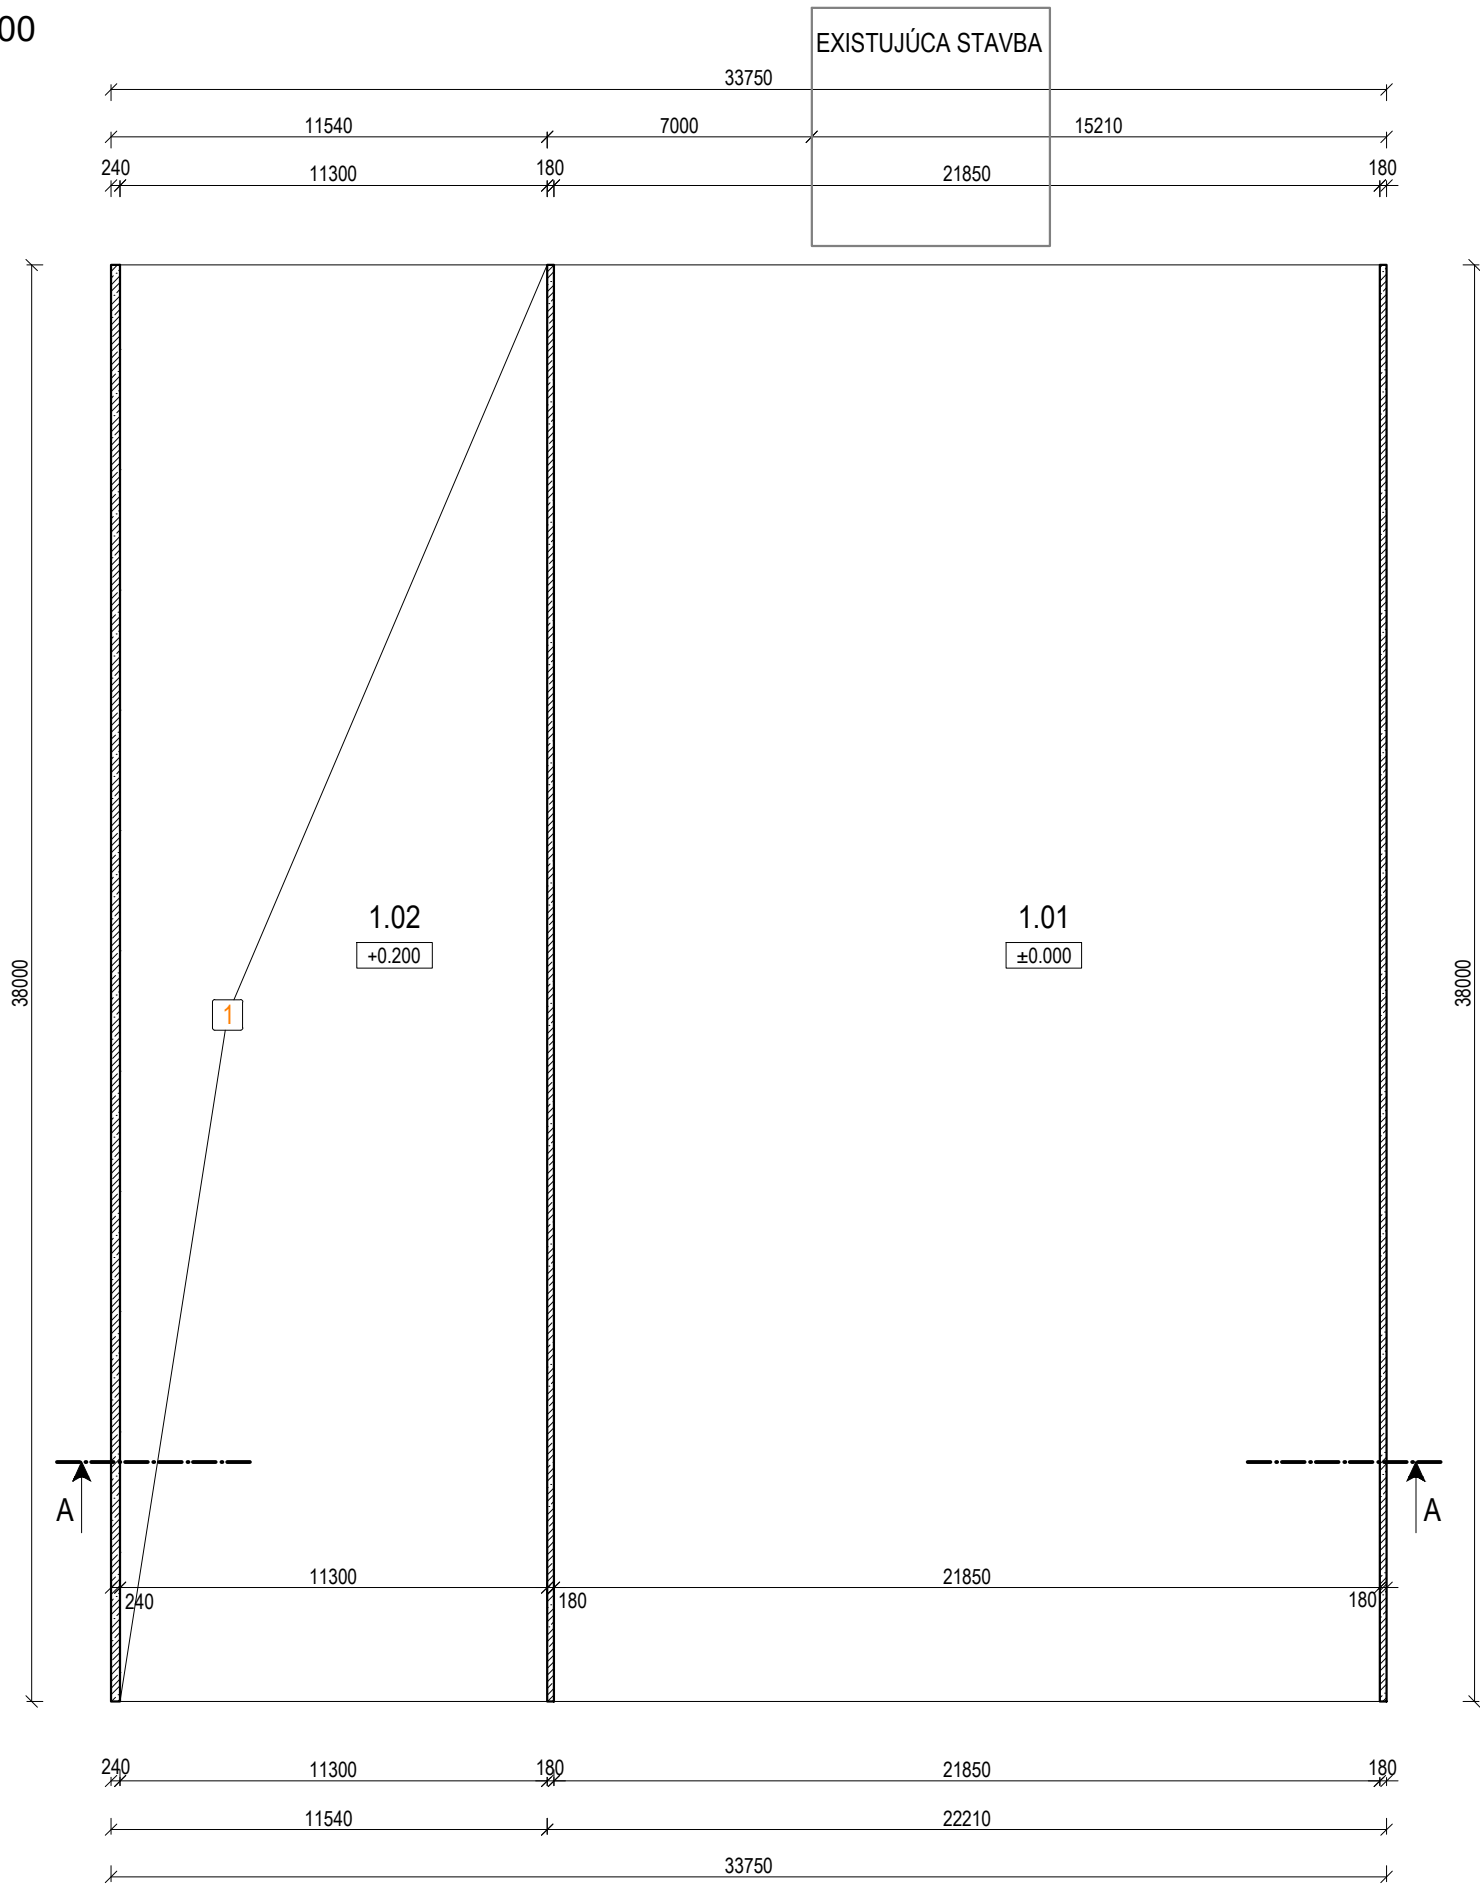

LEGENDA ÚČELU MIESTNOSTÍ:

Č.M.	NÁZOV MIESTNOSTI	PLOCHA [m²]	ÚPRAVY POVRCHOV			
			PODLAHY	OZNAČ.	STENY	STROPY
1.01	SILÁŽNA JAMA	830,30	ŽELEZOBETÓN		ŽELEZOBETÓN	
1.02	SILÁŽNA JAMA	429,40	ŠTRK		ŽELEZOBETÓN	
ÚŽITKOVÁ PLOCHA SPOLU = 1259,70 m²			ZASTAVANÁ PLOCHA = 1282,50 m²			

LEGENDA MATERIÁLOV:

	OBVODOVÉ ŽELEZOBETÓNOVÉ STENY hr. 180 mm	
	OBVODOVÉ ŽELEZOBETÓNOVÉ STENY hr. 240 mm	

POZNÁMKY:

1	V PROJEKTE NIE JE UVÁDZANÝ PRÍSLUŠNÝ SPOJOVACÍ A KOTEVNÝ MATERIÁL - POUŽITÝ MATERIÁL ZÁVISÍ OD ZHOTOVITEĽA STAVBY.
2	RELATÍVNA VÝŠKA +0,000 JE NA VÝŠKE EXISTUJÚCEJ BETÓNOVEJ PODLAHY 1. NP - PRIBLIŽNE 100 mm NAD ÚROVŇOU TERÉNU.
3	VYHOTOVENIU TEJTO PROJEKTOVEJ DOKUMENTÁCIE PREDCHÁDZALA TVAROMIESTNA OBHĽADKA OBJEKTU A JEHO ZAMERANIE. NA OBJEKTE NEBOLI VYKONANÉ ŽIADNE SONDY NA ZISTENIE SKUTOČNÝCH MATERIÁLOV JEDNOTLIVÝCH KONŠTRUKCIÍ. POPIS KONŠTRUKCIÍ JE NA ZÁKLADE PREDPOKLADU, KTORÝ UDÁVA TECHNICKÝ ŠTANDARD STAVBY A INFORMÁCIÍ POSKYTNUTÝCH MAJITEĽOM OBJEKTU.
4	PROJEKTOVÁ DOKUMENTÁCIA JE CHRÁNENÁ AUTORSKÝM ZÁKONOM č. 618/2003! VŠETKY PRÁVA K TECHNICKÉMU RIEŠENIU DOKUMENTÁCIE PRINÁLEŽIA VÝHRADNE AUTORovi NÁVRHU A BEZ SÚHLASU NESMIE BYŤ TECHNICKÁ DOKUMENTÁCIA KOPÍROVANÁ, ROZMNOŽOVANÁ A NIE JE DOVOLENÉ JU POSTÚPIŤ TRETÍM OSOBÁM. PRE ÚČELY STAVEBNÉHO KONANIA JE MOŽNÉ S DOKUMENTÁCIou NAKLADAŤ V POTREBNOM ROZSAHU.

	ING. LUKÁŠ PIDA PROJEKTOVANIE STAVIEB IČO: 47 686 685 REG. Č. AUTORIZÁCIE 7488*11	Pečiatka: 	Pare:
Stav k 04.09.2026			
Zodpovedný projektant:	Ing. Lukáš PIDA		
Projektant:	Ing. Lukáš PIDA		
Stavba:	STAVEBNÉ ÚPRAVY SILÁŽNEJ JAMY, PICHNE	Diel:	ASR
Objekt:		Stupeň PD:	PSO
Miesto:	k.ú. Pichne parc. č. C KN 606/1	Formát:	2 x A4
Stavebník:	JRD PICHNE, s.r.o. Námestie slobody 2, 066 01 Humenné	Dátum:	08/2026
Predmet výkresu:	PÔDORYS 1.NP STARÝ STAV	Číslo zákazky:	44/2026
		Kotované:	mm
		Mierka:	M 1:200
		Číslo výkresu:	01