



REZ A - A
M 1:200

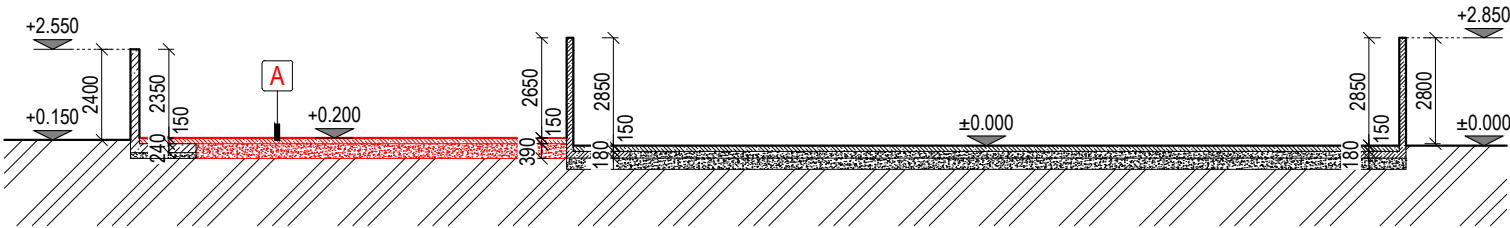


JUHOVÝCHODNÝ POHĽAD
M 1:200




SEVEROZÁPADNÝ POHĽAD
M 1:200

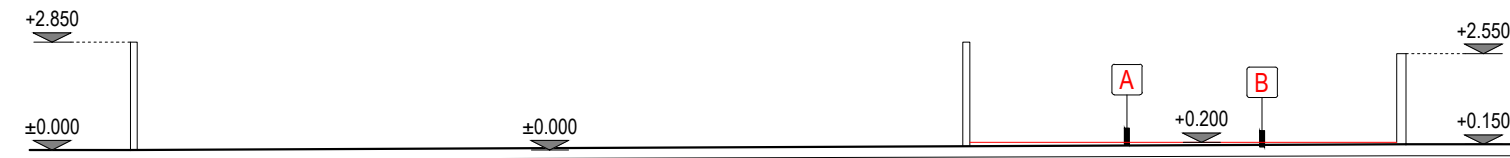

SEVEROVÝCHODNÝ POHĽAD
M 1:200

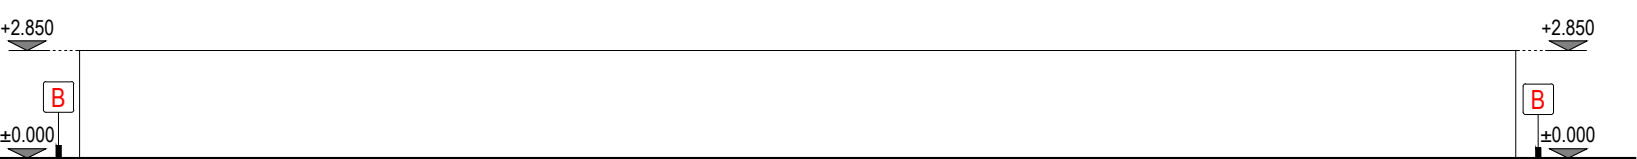

JUHOZÁPADNÝ POHĽAD
M 1:200

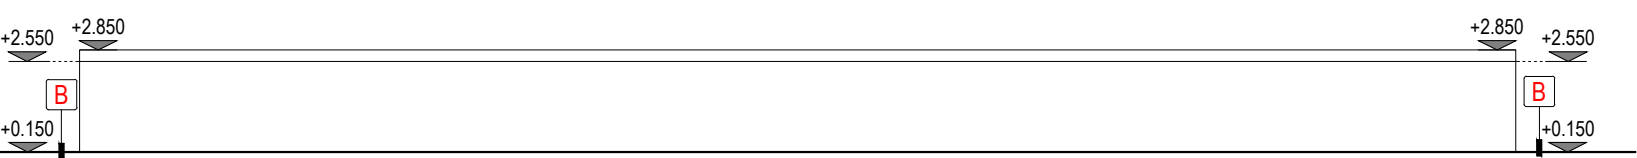

LEGENDA NAVRHOVANÝCH KONŠTRUKCIÍ A PRÁC:

A	VYHOTOVENIE BETÓNOVÉHO POTERU hr. 150 mm Z BETÓNU C20/25, VYSTUŽENÉHO KARISIEŤAMI Ø6 150 x 150 mm
B	VYHOTOVENIE BETÓNOVEJ SPEVNENEJ PLOCHY Z BETÓNU C20/25, VYSTUŽENEJ KARISIEŤAMI Ø6 150 x 150 mm

LEGENDA MATERIÁLOV:

	OBVODOVÉ ŽELEZOBETÓNOVÉ STENY hr. 180 mm
	OBVODOVÉ ŽELEZOBETÓNOVÉ STENY hr. 240 mm

POZNÁMKY:

1	V PROJEKTE NIE JE UVÁDZANÝ PRÍSLUŠNÝ SPOJOVACÍ A KOTEVNÝ MATERIÁL - POUŽITÝ MATERIÁL ZÁVISÍ OD ZHOTOVITEĽA STAVBY.
2	RELATÍVNA VÝŠKA +0,000 JE NA VÝŠKE EXISTUJÚCEJ BETÓNOVEJ PODLAHY 1. NP - PRIBLIŽNE 100 mm NAD ÚROVŇOU TERÉNU.
3	VYHOTOVENIU TEJTO PROJEKTOVEJ DOKUMENTÁCIE PREDCHÁDZALA TVAROMIESTNA OBHLIADKA OBJEKTU A JEHO ZAMERANIE. NA OBJEKTE NEBOLI VYKONANÉ ŽIADNE SONDY NA ZISTENIE SKUTOČNÝCH MATERIÁLOV JEDNOTLIVÝCH KONŠTRUKCIÍ. POPIS KONŠTRUKCIÍ JE NA ZÁKLADE PREDPOKLADU, KTORÝ UDÁVA TECHNICKÝ ŠTANDARD STAVBY A INFORMÁCIÍ POSKYTNUTÝCH MAJITEĽOM OBJEKTU.
4	PROJEKTOVÁ DOKUMENTÁCIA JE CHRÁNENÁ AUTORSKÝM ZÁKONOM č. 618/2003! VŠETKY PRÁVA K TECHNICKÉMU RIEŠENIU DOKUMENTÁCIE PRINÁLEŽIA VÝHRADNE AUTORovi NÁVRHU A BEZ SÚHLASU NESMIE BYŤ TECHNICKÁ DOKUMENTÁCIA KOPÍROVANÁ, ROZMNOŽOVANÁ A NIE JE DOVOLENÉ JU POSTÚPIŤ TRETÍM OSOBÁM. PRE ÚČELY STAVEBNÉHO KONANIA JE MOŽNÉ S DOKUMENTÁCIou NAKLADAŤ V POTREBNOM ROZSAHU.

 ING. LUKÁŠ PIDA PROJEKTOVANIE STAVIEB IČO: 47 686 685 REG. Č. AUTORIZÁCIE 7488*11		Pečiatka:  		Pare:	
Stav k 04.09.2026					
Zodpovedný projektant:		Ing. Lukáš PIDA			
Projektant:		Ing. Lukáš PIDA			
Stavba: STAVEBNÉ ÚPRAVY SILÁŽNEJ JAMY, PICHNE				Diel: ASR	
Objekt:				Stupeň PD: PSO	
				Formát: 2 x A4	
				Dátum: 08/2026	
				Číslo zákazky: 44/2026	
				Kotované: mm	
Miesto: k.ú. Pichne parc. č. C KN 606/1				Mierka: M 1:200	
Stavebník: JRD PICHNE, s.r.o. Námestie slobody 2, 066 01 Humenné					
Predmet výkresu: REZ A - A, POHLADY NOVÝ STAV		Číslo výkresu:		04	