
Platí iba s číslom vyjadrenia 6612622527 .
Zakreslené polohy zariadení v prílohe sú iba informatívne.

## Situačný výkres zaujmového územia (klad mapových listov)

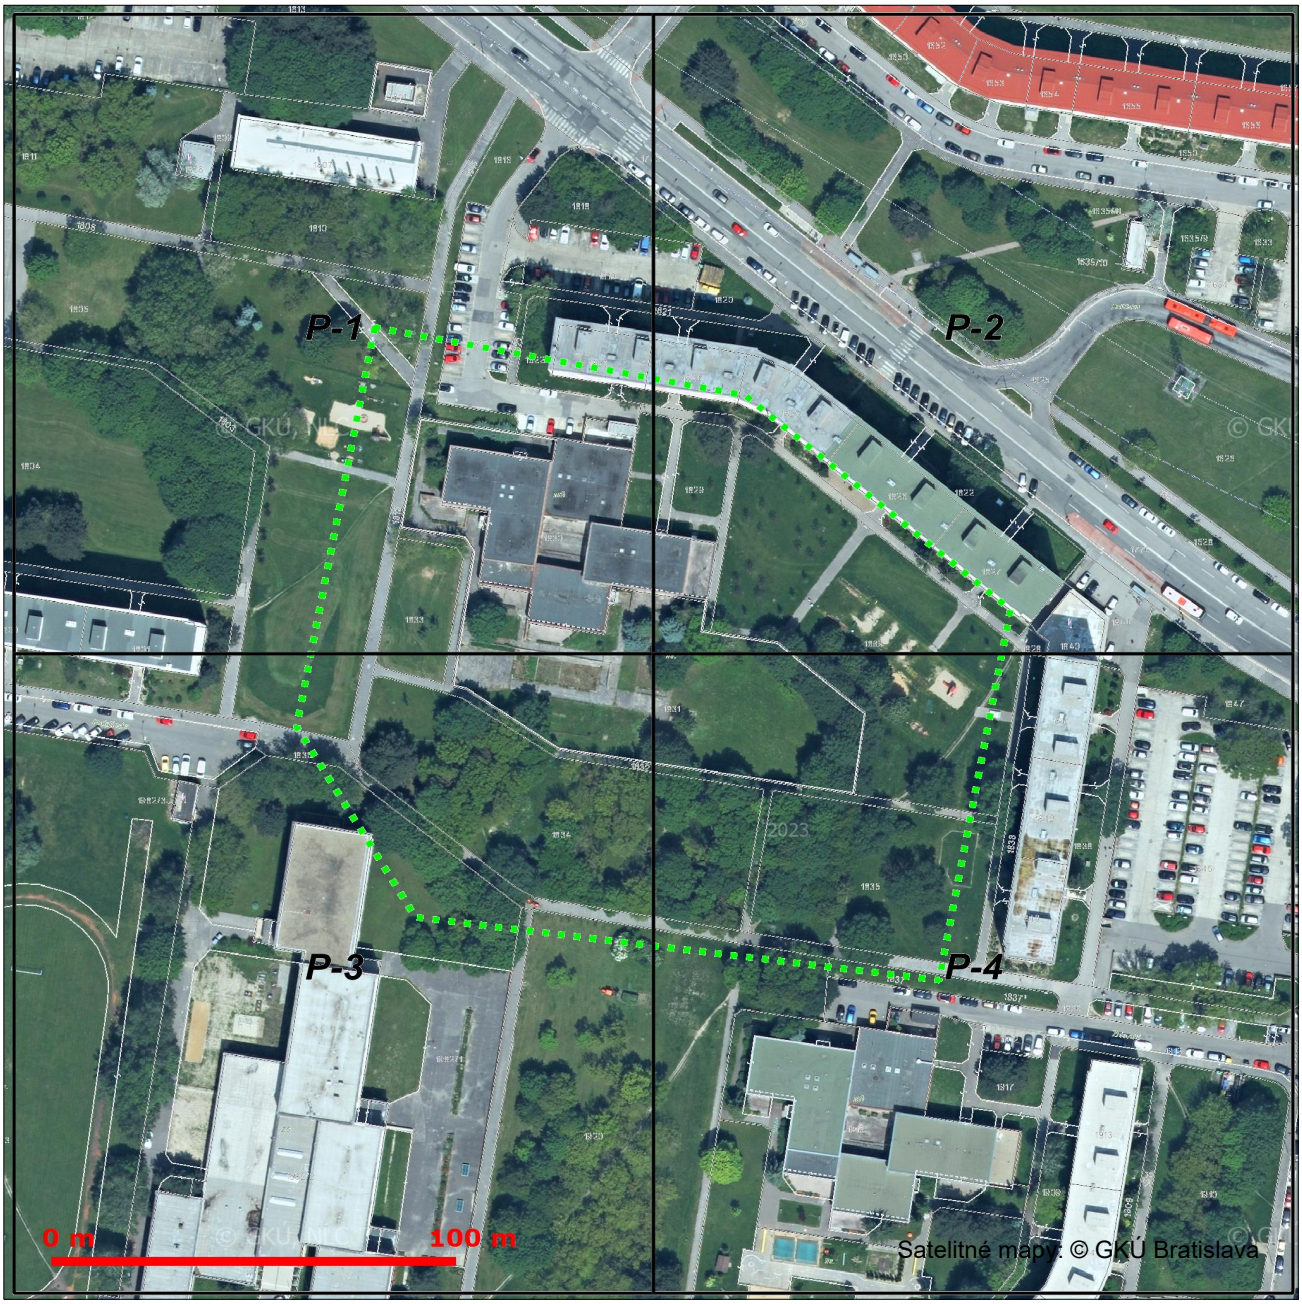



Slovak Telekom a.s.
Bajkalská 28
817 62 Bratislava
102

Slovak Telekom,a. s., Bajkalská 28, 817 62 Bratislava
číslo účtu: 2940223/7500
IČO/IČO DPH: 35 763 469/SK2020273893
Obchodný register Mestského súdu BA III, Sa 2081/B

Platí iba s číslom vyjadrenia 6612622527 .
Zakreslené polohy zariadení v prílohe sú iba informatívne.

# Situačný výkres - list P-1

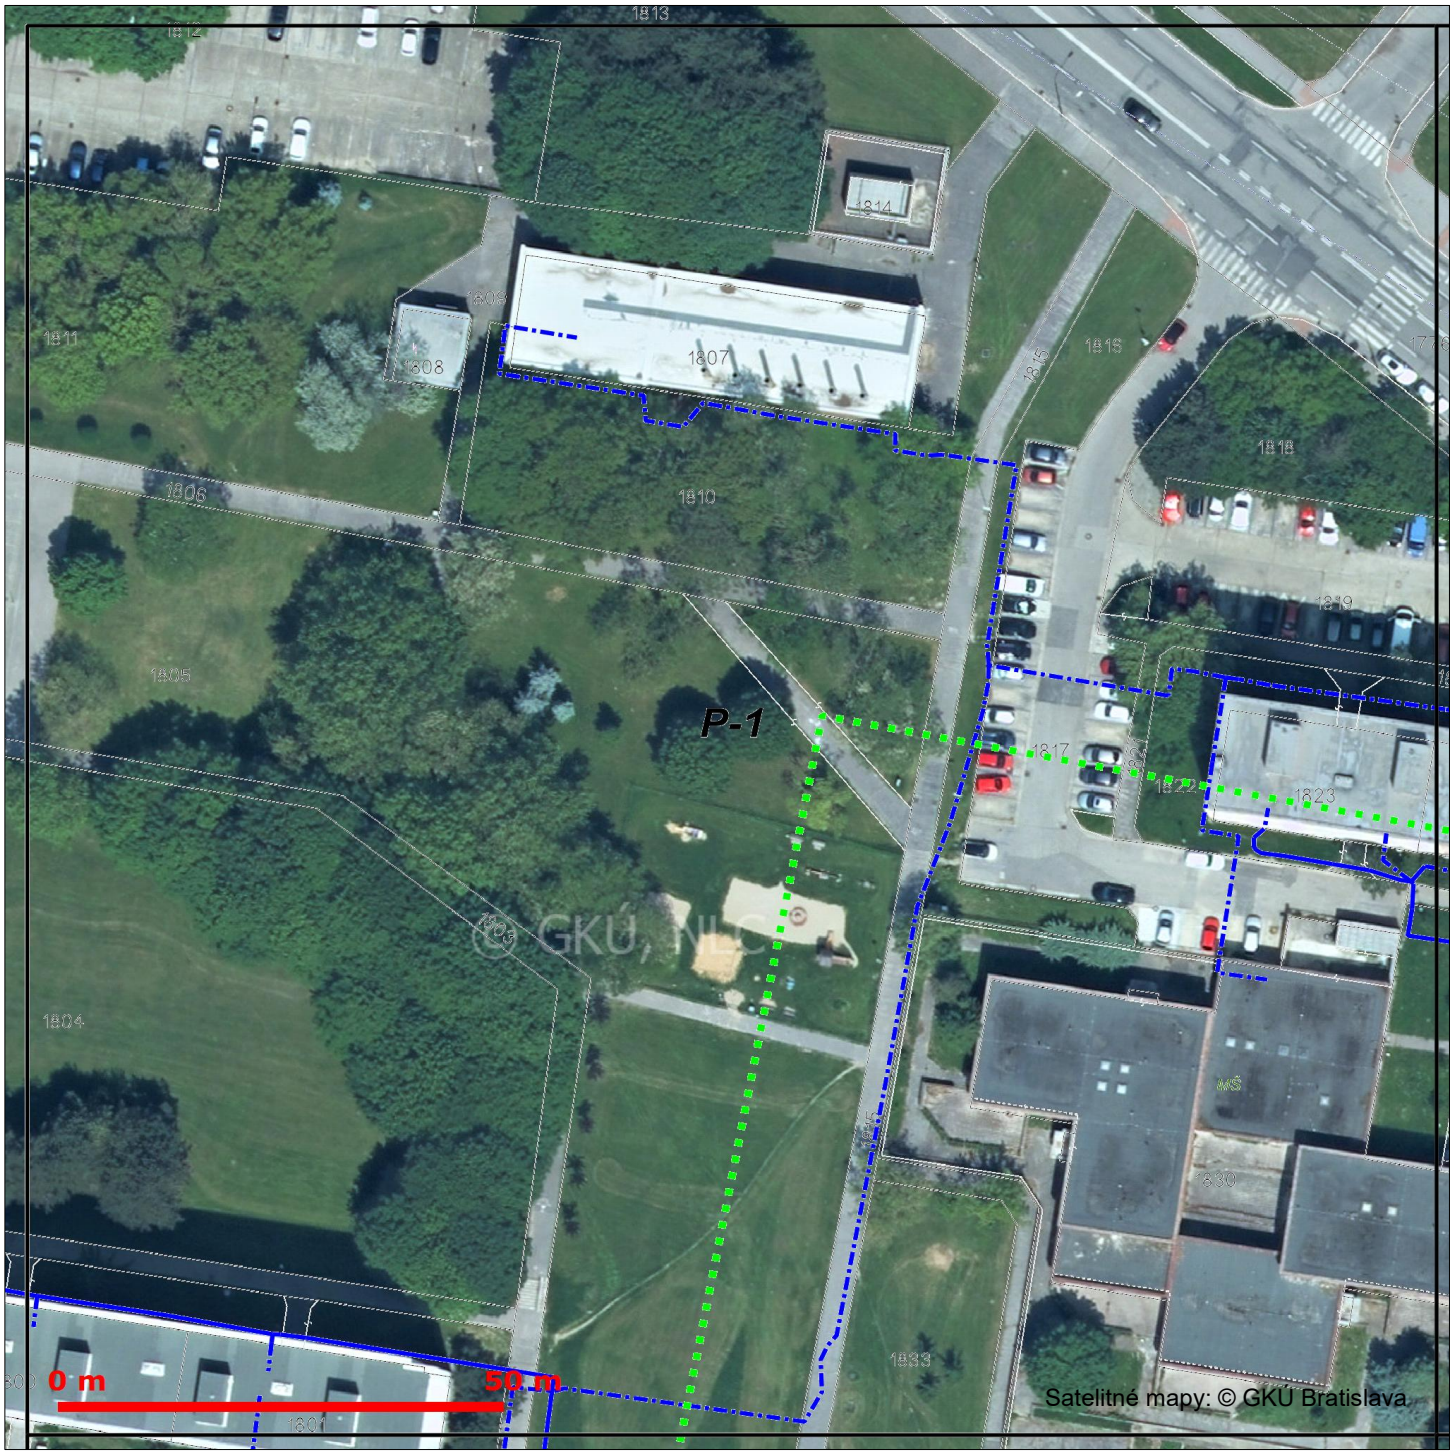


LEGENDA

- záujmové územie
- trasa podzemných oznamovacích vedení ST - zameraný priebeh
- trasa podzemných oznamovacích vedení ST - nezameraný priebeh
- trasa podzemných oznamovacích vedení ST - odhadovaný priebeh
- trasa káblovodu alebo kolektoru - zameraný priebeh
- trasa káblovodu alebo kolektoru - nezameraný priebeh
- šachta káblovodu alebo kolektoru
- stĺp
- trasa podzemných elektrických vedení ST - zameraný priebeh
- trasa podzemných elektrických vedení ST - nezameraný priebeh
- trasa podzemných elektrických vedení ST - odhadovaný priebeh
- podz. prípojka oznam. vedenia v existujúcej trase - približný zákres
- podz. prípojka oznam. vedenia novým výkopom - približný zákres


Slovak Telekom a.s.
Bajkalská 28
817 62 Bratislava

102

Slovak Telekom,a. s., Bajkalská 28, 817 62 Bratislava
číslo účtu: 2940223/7500
IČO/IČO DPH: 35 763 469/SK2020273893
Obchodný register Mestského súdu BA III, Sa 2081/B

Platí iba s číslom vyjadrenia 6612622527 .
Zakreslené polohy zariadení v prílohe sú iba informatívne.

# Situačný výkres - list P-2

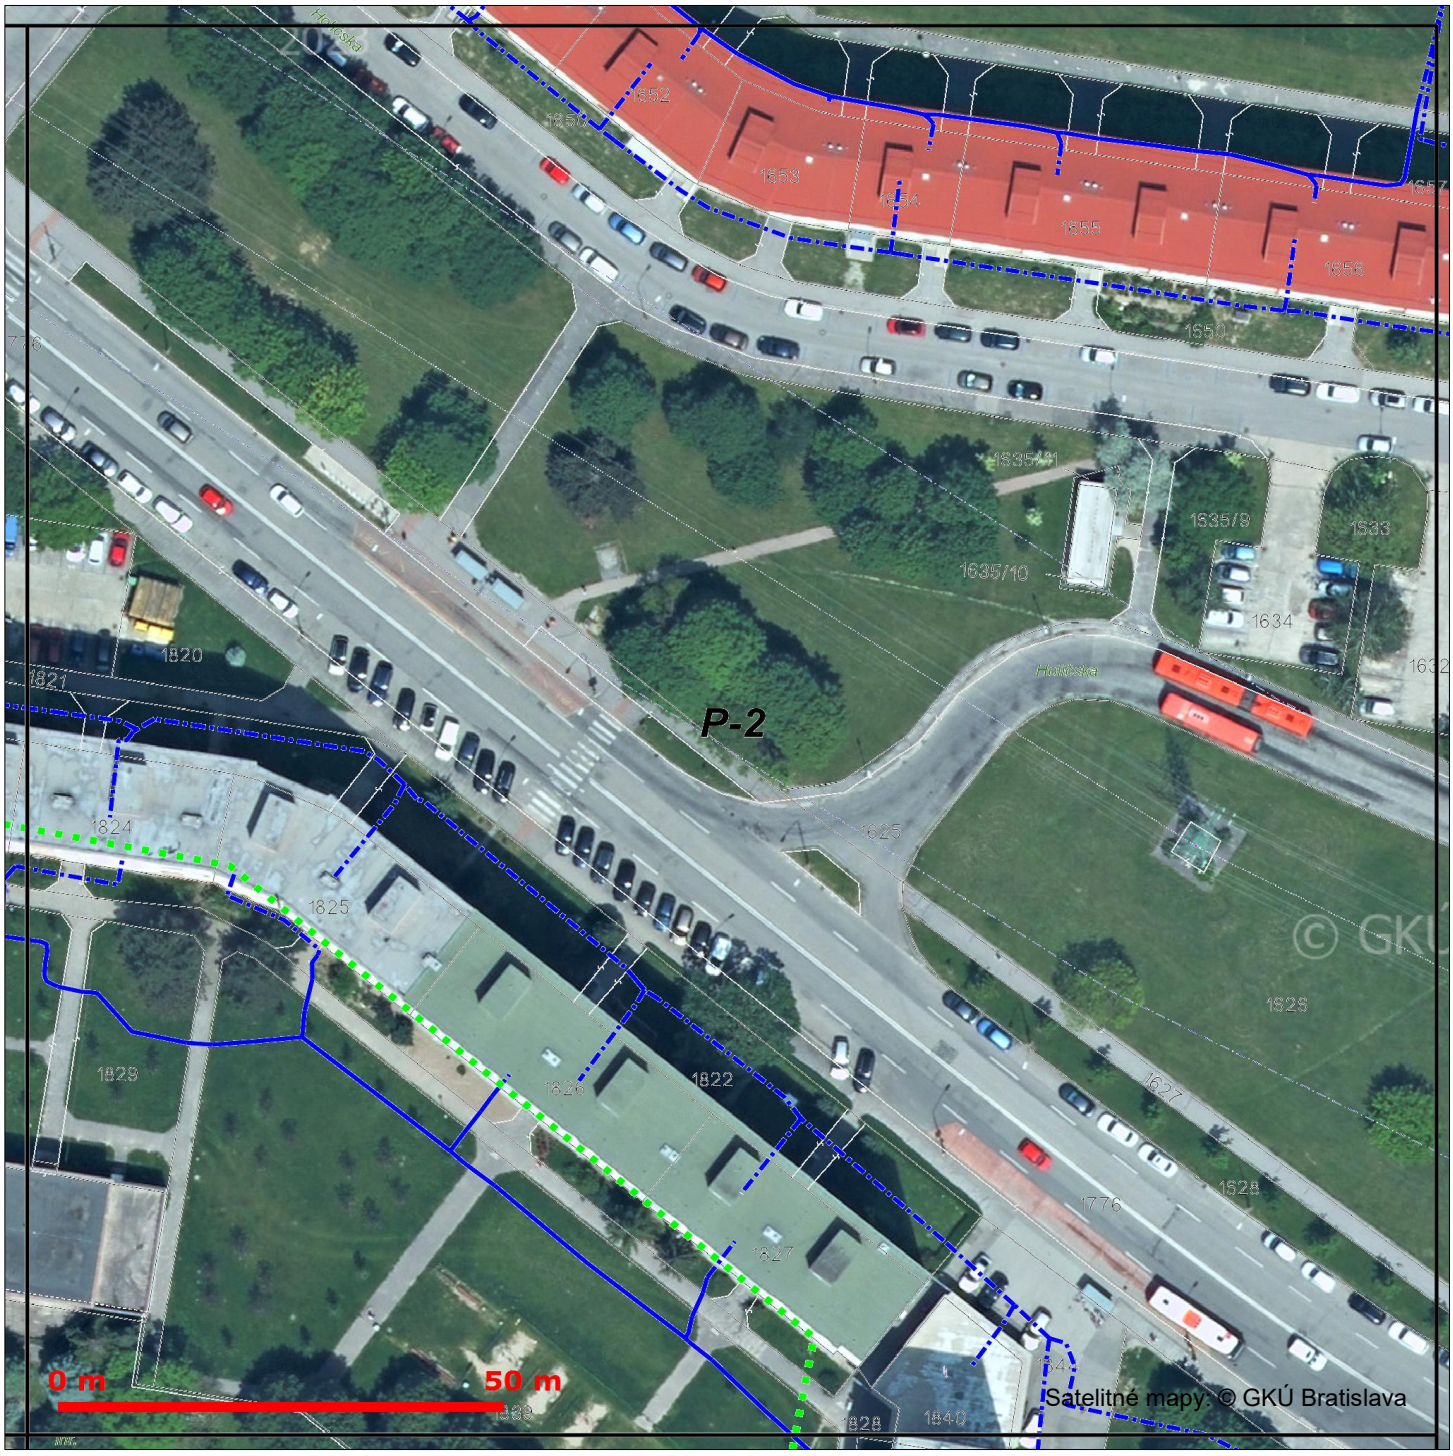


LEGENDA

- záujmové územie
- trasa podzemných oznamovacích vedení ST - zameraný priebeh
- trasa podzemných oznamovacích vedení ST - nezameraný priebeh
- trasa podzemných oznamovacích vedení ST - odhadovaný priebeh
- trasa káblovodu alebo kolektoru - zameraný priebeh
- trasa káblovodu alebo kolektoru - nezameraný priebeh
- šachta káblovodu alebo kolektoru
- stĺp
- trasa podzemných elektrických vedení ST - zameraný priebeh
- trasa podzemných elektrických vedení ST - nezameraný priebeh
- trasa podzemných elektrických vedení ST - odhadovaný priebeh
- podz. prípojka oznam. vedenia v existujúcej trase - približný zákres
- podz. prípojka oznam. vedenia novým výkopom - približný zákres


Slovak Telekom a.s.
Bajkalská 28
817 62 Bratislava

102

Slovak Telekom,a. s., Bajkalská 28, 817 62 Bratislava
číslo účtu: 2940223/7500
IČO/IČO DPH: 35 763 469/SK2020273893
Obchodný register Mestského súdu BA III, Sa 2081/B

Platí iba s číslom vyjadrenia 6612622527 .
Zakreslené polohy zariadení v prílohe sú iba informatívne.

# Situačný výkres - list P-3

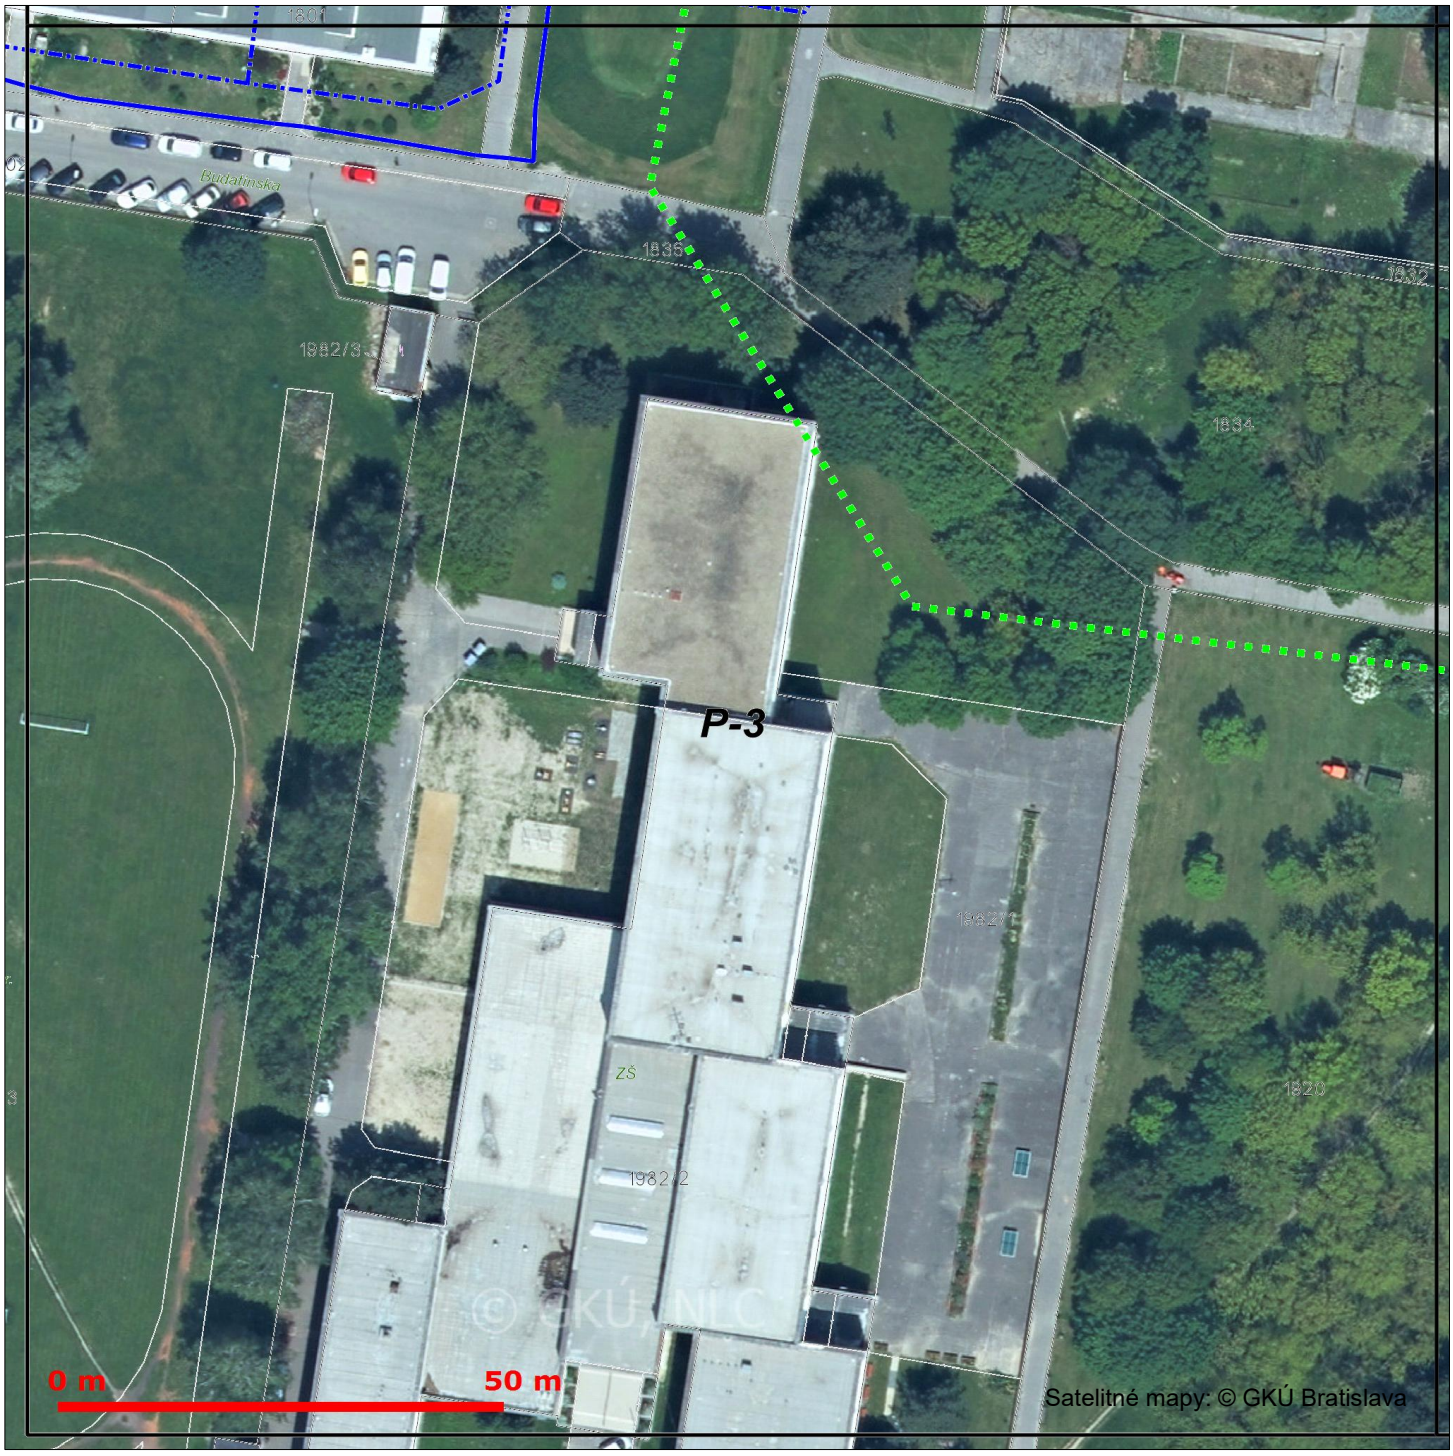


LEGENDA

- záujmové územie
- trasa podzemných oznamovacích vedení ST - zameraný priebeh
- trasa podzemných oznamovacích vedení ST - nezameraný priebeh
- trasa podzemných oznamovacích vedení ST - odhadovaný priebeh
- trasa káblovodu alebo kolektoru - zameraný priebeh
- trasa káblovodu alebo kolektoru - nezameraný priebeh
- šachta káblovodu alebo kolektoru
- stĺp
- trasa podzemných elektrických vedení ST - zameraný priebeh
- trasa podzemných elektrických vedení ST - nezameraný priebeh
- trasa podzemných elektrických vedení ST - odhadovaný priebeh
- podz. prípojka oznam. vedenia v existujúcej trase - približný zákres
- podz. prípojka oznam. vedenia novým výkopom - približný zákres


Slovak Telekom a.s.
Bajkalská 28
817 62 Bratislava

102

Slovak Telekom,a. s., Bajkalská 28, 817 62 Bratislava
číslo účtu: 2940223/7500
IČO/IČO DPH: 35 763 469/SK2020273893
Obchodný register Mestského súdu BA III, Sa 2081/B

Platí iba s číslom vyjadrenia 6612622527 .
Zakreslené polohy zariadení v prílohe sú iba informatívne.

# Situačný výkres - list P-4

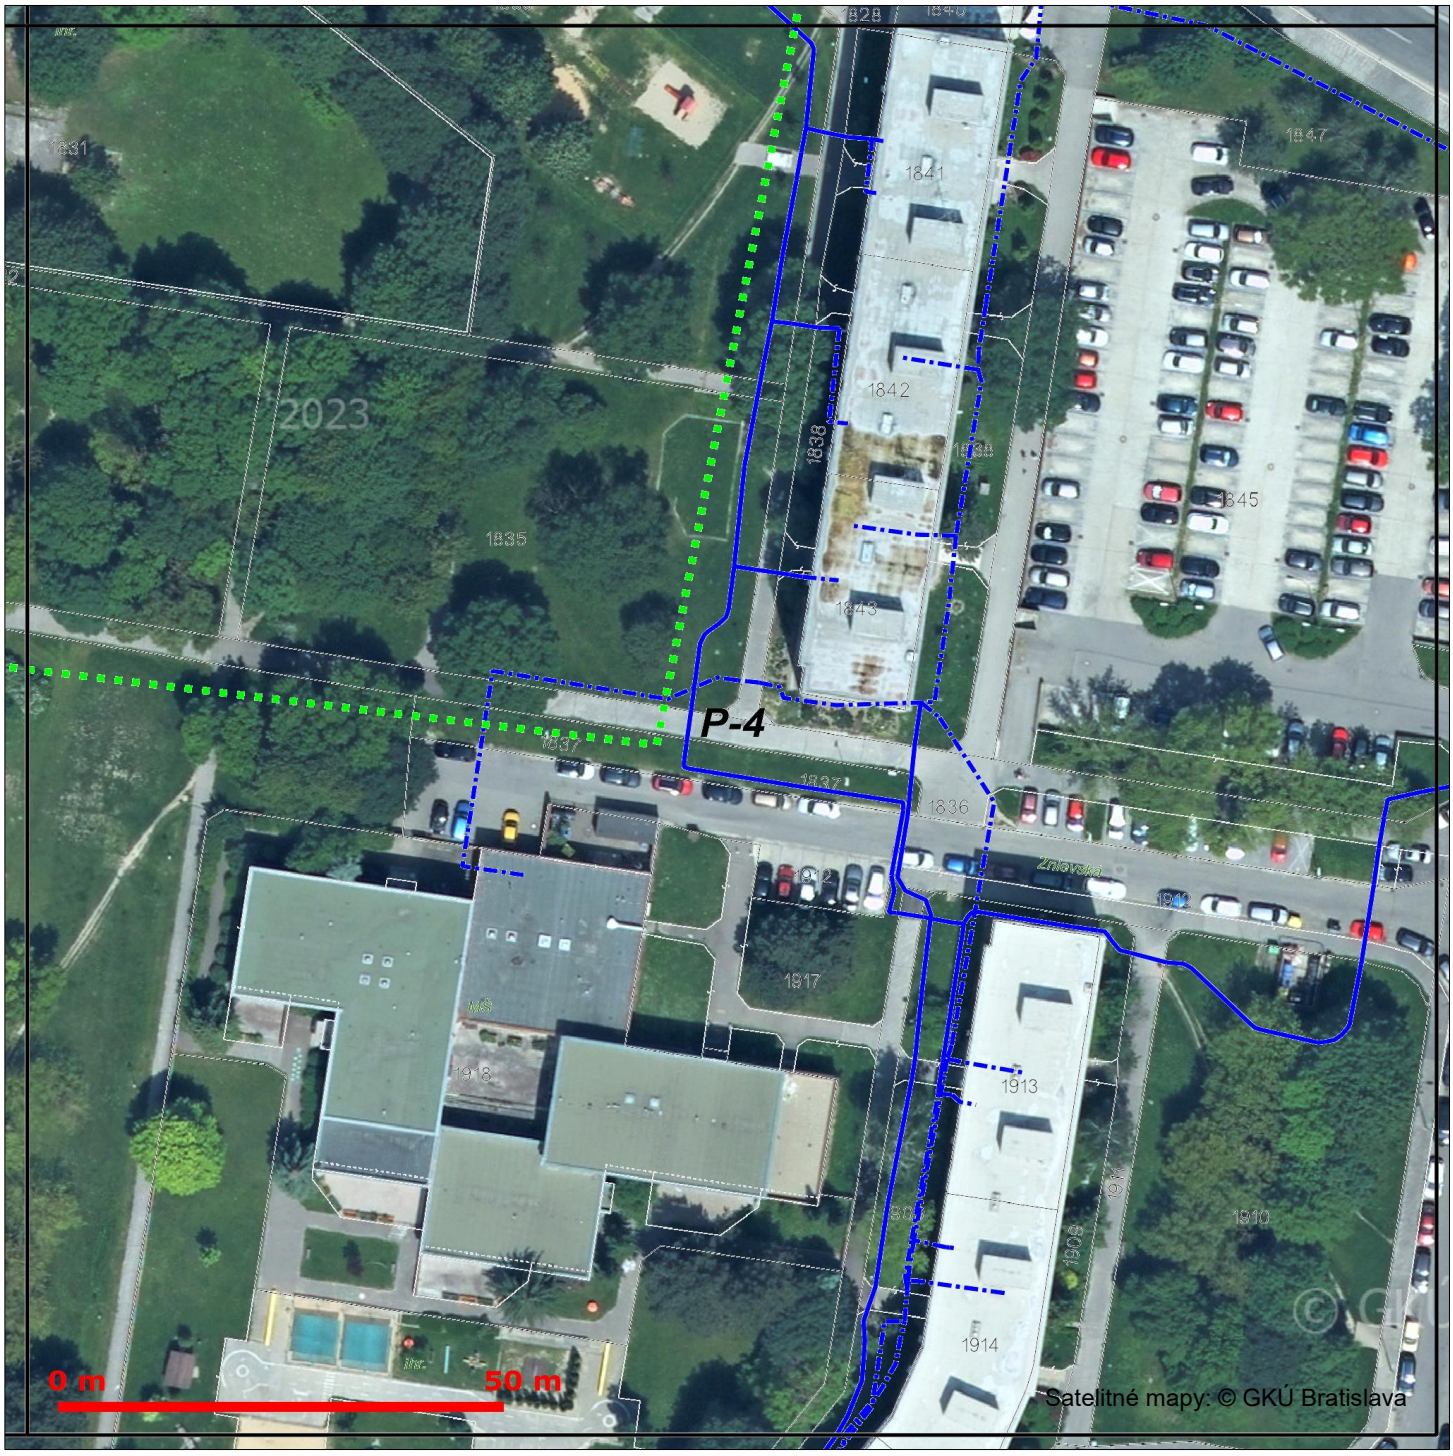


LEGENDA

- záujmové územie
- trasa podzemných oznamovacích vedení ST - zameraný priebeh
- trasa podzemných oznamovacích vedení ST - nezameraný priebeh
- trasa podzemných oznamovacích vedení ST - odhadovaný priebeh
- trasa káblovodu alebo kolektoru - zameraný priebeh
- trasa káblovodu alebo kolektoru - nezameraný priebeh
- šachta káblovodu alebo kolektoru
- stĺp
- trasa podzemných elektrických vedení ST - zameraný priebeh
- trasa podzemných elektrických vedení ST - nezameraný priebeh
- trasa podzemných elektrických vedení ST - odhadovaný priebeh
- podz. prípojka oznam. vedenia v existujúcej trase - približný zákres
- podz. prípojka oznam. vedenia novým výkopom - približný zákres

Slovak Telekom a.s.
Bajkalská 28
817 62 Bratislava
102

Slovak Telekom,a. s., Bajkalská 28, 817 62 Bratislava
číslo účtu: 2940223/7500
IČO/IČO DPH: 35 763 469/SK2020273893
Obchodný register Mestského súdu BA III, Sa 2081/B